LEGENDA

5.538	Bestaande hoogte
+5.40	Nieuw te realiseren hoogte
WP01 +4.75	Aanbrengen betonnen welput 600x600mm met 0,30m zandvang en vergrendelbare roosterdeksel
DR01 +5.41	Aanbrengen drainput PVC 315mm met 0,30m zandvang en putafdekking
OP01 +5.44	Aanbrengen betonnen overstortput 600x600mm met 0,30m zandvang en putafdekking
	Aanbrengen trottoirkolk (slokop), type: T1271/90 M-line BG1,SVA
	Aanbrengen eindverloopband 130/150x250mm, kleur: grijs
	Aanbrengen opsluitband 100x200 mm, kleur: grijs
	Aanbrengen trottoirband 130/150x250 mm, kleur: grijs
	Aanbrengen kolkleiding PVC ø125 mm
	Aanbrengen verzamelleiding PVC ø160 mm
	Aanbrengen drain ø150mm Strabusil, in drainage medium van kleikorrels (argex 8/16) en inpakken in geotextiel, type: secutex R 501
	Contour drainkoffer
	Aanbrengen 5-streks goot van portugees graniet 100x100mm, zie afbeelding 5 *stellen in schraal beton, d= 100mm, inwassen met betonspecie
	Verwijderen struiken
	Inzaaien met watersaver, 3,5 kg/are
	Planten bloembollenmengsel Volendam in combinatie met kruidenvegetatie zie afbeeldingen 1, 2 en 3, incl. grondverbetering: 0,30m teelaarde
	Planten bloembollen, zie afbeelding 4
	Bestaande boom handhaven (locatie bij benadering)

Rekening houden met breekpunten in de gootlaag t.b.v. afwatering richting de wadi

Afbeelding 1

Afbeelding 2

Afbeelding 3

Afbeelding 4

Afbeelding 5

PRINCIPE DETAIL 5-STREKS GOOT VAN PORTUGEES GRANIET
Schaal 1:20

PRINCIPE DETAIL OVERSTORTPUT OP01
Schaal 1:20

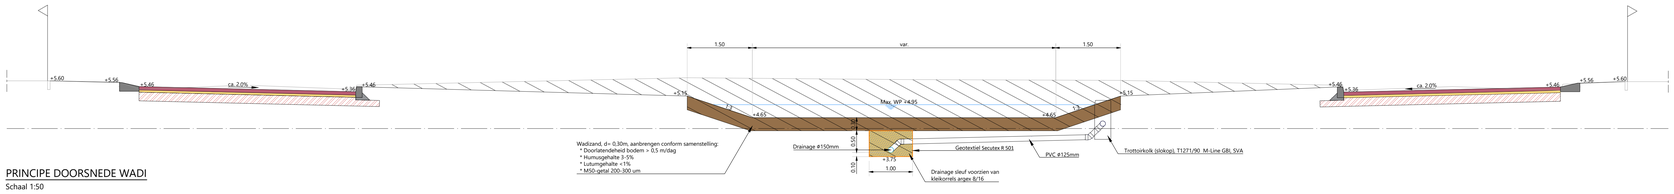

PRINCIPE DOORSNEDE WADI
Schaal 1:50

Opmerking:
* Maatvoering in meters
* Materiaalmaten in millimeters, tenzij anders aangegeven
* Hoogtematen in meters t.o.v. N.A.P.

5							
4							
3							
2							
1	bwr	22-10-2021	Definitief	Aanpassingen n.a.v. maatfictieform de Ruiter B.o. 19-08-2021		OL	BW
	DOOR	DATUM	STATUS	OMSCHRIJVING WIJZIGING			

Definitief

OPDRACHTGEVER:
GEMEENTE OMMEN

PROJECT:
GROOT ONDERHOUD LAARAKKERS

ONDERDEEL:
Uitvoeringsontwerp wadi

Roelofs
Postadres
Postbus 12 7683 ZG Den Ham
Bezoekadres
Kroezenhoek 8 7683 PM Den Ham
T +31 (0)546 67 88 88
E info@roelofsgroep.nl
Tevens vestigingen in:
Sneek Steenwijk
Spijkenisse Veenendaal
Stadskanaal Weesp

SCHAAL:	PROJECTNR:	TEKENINGNR:	FORMAAT:	BLAD:
1:200	31051213	UO02	A0	01 van 01

Meer waarde aan ruimte

J:\Ontwerp\2021\Regio J\31051213 Ommen - Bestek Laarakkers\02 Tekeningen\03 Definitief\UO02-D01-31051213 (bwr-wadi).dwg