


BESTEMMINGEN

Subbestemming	Nadere aanduidingen
A AGRARISCHE DOELLENDE	(1) aantal bedrijfswoningen (a) aanengebouwd (b) bouwvlak (c) groepsaccommodatie (d) zonder gebouwen (e) zonder woning (f) kleinschalig kamperen (g) bij elkaar behorende bouwvlakken (h) kleinschalig agrarisch bedrijf (i) schapskooi
AD AGRARISCH AANVERWANTE DOELLENDE	(1) aantal bedrijfswoningen (2) zonder gebouwen (3) bij elkaar behorende bouwvlakken (4) voornamelijk agrarisch bedrijf
B BEDRIJFSDOELLENDE	(1) noodwoning
H HORECA DOELLENDE	(2) groepsaccommodatie (3) zonder gebouwen
D DETAILHANDEL DOELLENDE	(2) aantal woningen (3) aanengebouwd (4) kleine woning (5) zonder gebouwen (6) voornamelijk agrarisch bedrijf (7) bij elkaar behorende bouwvlakken
W WONDENDE	(1) aantal bedrijfswoningen (2) aanengebouwd (3) zonder gebouwen (4) zonder woning
M MAATSCHAPPELIJKE DOELLENDE	(1) aantal bedrijfswoningen (2) aanengebouwd (3) zonder gebouwen
DR DAGRECREATIEVE DOELLENDE	(1) bouwvlak (2) zonder gebouwen (3) bij elkaar behorende bouwvlakken
VR VERBLIJFSRECREATIEVE DOELLENDE	(1) aantal bedrijfswoningen (2) bouwvlak (3) niet bedrijfsmatige (4) seizoen- en toeristische standplaatsen (5) zonder gebouwen (6) zonder woning (7) kleinschalig kamperen (8) aantal recreatievoorzieningen (9) bij elkaar behorende bouwvlakken
BP BUTENPLAATS	(1) tuin (2) zonder gebouwen (3) zonder woning
TC TUINCENTRUM	(1) bouwvlak (2) groepsaccommodatie (3) zonder woning
N NATUURDOELLENDE	(1) bouwvlak (2) groepsaccommodatie (3) zonder woning
V VERKEERSDOELLENDE	(1) bouwvlak
S SPOORWEGDOELLENDE	(1) bouwvlak
VS VERKEERS- EN SPOORWEGDOELLENDE	
LE LANDSCHAPSELEMENT	
WA WATER	
WW WATERWINGEBIED	
PR PRIMAIR WATERSTAATSDOELLENDE	
LEIDENEN (medebestemming)	

Overige aanduidingen

- topografische gegevens
- % maximum bebouwingspercentage
- bouwvlakgrens
- plangrens
- plangrens tevens gemeentegrens
- bladgrens
- grens geluchtzone industriehelwaai
- rijksmonument
- gemeentelijk monument
- PR 10-6 risicocontour

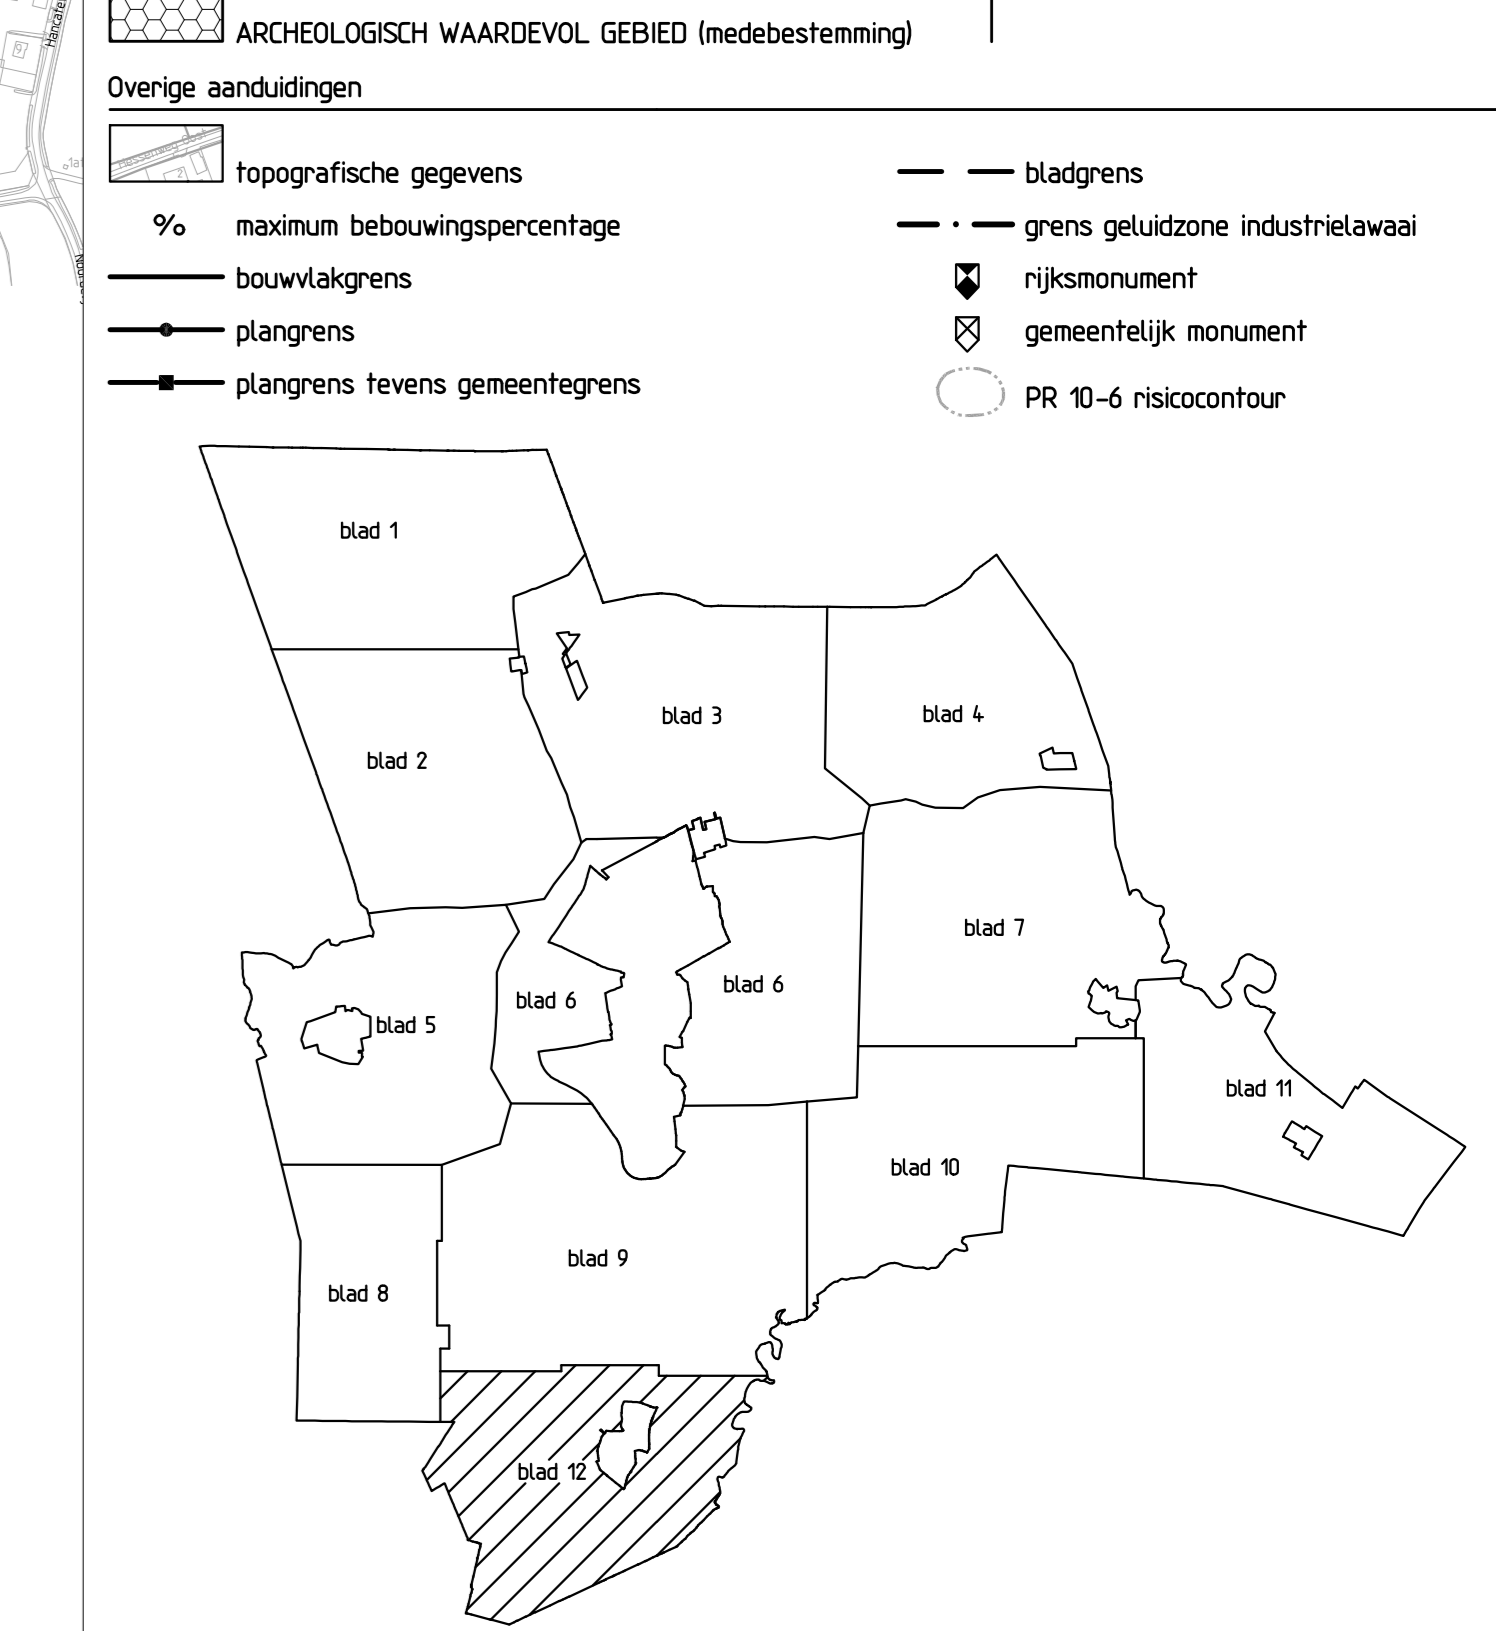

gemeente Ommen

Buitengebied

identificatie	planstatus	status	tekening
identificatiecode	datum	schaal	1:5000
NL.IMRO.0175.2009.003001-wa1	08-03-2007	concept	schikking
plangenummer	15-09-2009	voortwerp	aanlegnummer
015.1113.00	18-02-2010	ontwerp	aantal bladen
		vastgesteld	bevoegd
			0858-4pt

015 1113 00
 015 1113 00
 015 1113 00
 015 1113 00

015 1113 00
 015 1113 00
 015 1113 00
 015 1113 00