


BESTEMMINGEN		Nabere aanduidingen	
A	AGRICARISCHE DOELENEN A1 agrarisch loonbedrijf met daaraan ondergeschikt grondverzekeraarsbedrijf A2 glastuinbouw A3 veldbouw A4 bosbouw A5 intensieve veehouderij/agrarisch handelbedrijf (pluimveehouderij) A6 sierteelt A7 agrarisch bedrijf en recreatievoedstofdieren	(Z) aantal bedrijfsvoeringen (L) samengebouwd (Lg) groepsaccommodatie (Lz) zonder gebouwen (Lw) zonder woning (*) Menschelijk knippen (*) bij elkaar behorende bouwvlakken (*) gemeenschappelijk agrarisch bedrijf (*) schaapsstooi	
AD	AGRICARISCH AANVERWANTE DOELENEN AD1 paardenbedrijf AD2 verhandelbedrijf AD3 agrarisch loonbedrijf met grondverzekeraarsbedrijf	(Z) aantal bedrijfsvoeringen (Lz) zonder gebouwen (*) bij elkaar behorende bouwvlakken (*) voornamelijk agrarisch bedrijf	
B	BEDRIJFSDOELENEN Ba zelfstandig Bak asseblagesbedrijf voor kachetjes Bau auto- en garagebedrijf Bau/vmb autohandel en verkoop van motorbrandstoffen Bbv bedrijfsvaerttuigen Bf forenisiële werkzamer annex visserij Bf1 forenisiële werkzamer annex visserij Bf2 groothandel en fabricage van huishoudelijke artikelen Bgd grondopruiming Bgn gascompressor- en mengstation Bho handelsbedrijf in bouwmaterialen en reparatiebedrijf Bht handels- en transportbedrijf Bht1 handels- en transportbedrijf Bht2 handels- en transportbedrijf Bm mechanische bedrijf Bm1 mechanische bedrijf Bm2 mechanische bedrijf Bn mechanisch bedrijf van landbouwwerktuigen Bn1 mechanisch bedrijf van landbouwwerktuigen Bn2 mechanisch bedrijf van landbouwwerktuigen Bv transportbedrijf Bv1 verkoop van motorbrandstoffen met LPG Bv2 nachtreisvervoer voor wegvervoer	(Z) aantal bedrijfsvoeringen (Lz) zonder gebouwen (*) bij elkaar behorende bouwvlakken (*) voornamelijk agrarisch bedrijf (*) schaapsstooi	
H	HORECA DOELENEN H1v cafe/restaurant/parkeerterrein H2v cafe/restaurant	(Lg) groepsaccommodatie (Lz) zonder gebouwen	
D	DETAILHANDELSDOELENEN D1v verkoop van non-food artikelen met accent op verkoop van voluimete speelgoed	(Lg) groepsaccommodatie (Lz) zonder gebouwen	
W	WOONDOELENEN W1 wonkerniel	(Z) aantal woningen (L) samengebouwd (Lz) zonder gebouwen (Lw) kleine woning (*) voornamelijk agrarisch bedrijf (*) bij elkaar behorende bouwvlakken	
M	MAATSCHAPPELIJKE DOELENEN M1 amfitheater M2 begrafsplaats M3 centrum voor natuurgebieden, recreatie, opslag kruiden en informatiepunt M4 strafrechtzucht	(Z) aantal bedrijfsvoeringen (L) samengebouwd (Lz) zonder gebouwen	
DR	DAGRECREATIE DOELENEN drg golfbaan drg1 range drg2 manege, akoestische groepsaccommodatie drg3 motorclubbaan drg4 sportterrein drg5 (toekomst)	(L) bouwvlak (Lz) zonder gebouwen (*) bij elkaar behorende bouwvlakken	
VR	VERBUJFRECREATIE DOELENEN vrga groepsaccommodatie vrga1 groepsaccommodatie en een galerie vrga2 groepsaccommodatie en een sporttoestel vrgc kampeer- en caravanterrein vrgc1 kampeer- en caravanterrein met groepsaccommodatie vrgc2 recreatieappartementen en een sporttoestel vrgt recreatieappartementen vrgt1 recreatieappartementen en kampeer- en caravanterrein vrgt2 recreatieappartementen en kampeer- en caravanterrein vrgt3 recreatieappartementen en kampeer- en caravanterrein vrgt4 sport- en speelplein vrgt5 sport- en speelplein vrgt6 verkeersvoorziening	(L) aantal bedrijfsvoeringen (L) bouwvlak (Lz) zonder gebouwen (Lw) niet bedrijfszachtig (Lz) seizoen- en toeristische standplaatsen (Lz) zonder gebouwen (Lz) zonder woning (*) Menschelijk knippen (*) aantal recreatievoeringen (*) bij elkaar behorende bouwvlakken	
BP	BUITENPLAATS	(L) tuin (Lz) zonder gebouwen (Lw) zonder woning	
TL	TUINCENTRUM	(L) tuin (Lz) zonder gebouwen (Lw) zonder woning	
N	NATUURDOELENEN N1 dienst/beheerderswoning N2 grasland N3 grasland N4 grasland- en ontvangstruimte	(L) bouwvlak (Lg) groepsaccommodatie (Lz) zonder woning (Lw) bouwvlak	
V	VERKEERSDOELENEN	(L) bouwvlak	
S	SPOORWEGDOELENEN	(L) bouwvlak	
YS	VERKEERS- EN SPOORWEGDOELENEN		
LE	LANDSCAPSELEMENT		
WA	WATER WAs stuwen, sluizen, vistrappen WAr rectorijgebied WAvb voorbeslisplaat		
WW	WATERWINSTATION		
PR	PRIMAIR WATERWINEEBIED		
PR	PRIMAIR WATERSTAATSDOELENEN		
LE	LEDENEN (medebestemming) LE1 overgrondse hoogspanningsverbinding 380 kV (toetsingsafstand 34m) LE2 overgrondse hoogspanningsverbinding 110 kV (toetsingsafstand 25m) LE3 overgrondse hoogspanningsverbinding 110 kV (toetsingsafstand 5m) LE4 aardgeïsoleerde hoogspanningsverbinding		
AR	ARCHEOLOGISCH WAARDEVOL GEBIED (medebestemming)		
AA	Overige aanduidingen topografische gegevens % maximum bebouwingpercentage bouwvlakgrens plangrens plangrens tevens gemeentegrens	— bladgrens — grens glazuurde industriewal — rijksmonument — gemeentelijk monument — PR 10-6 risicocontour	

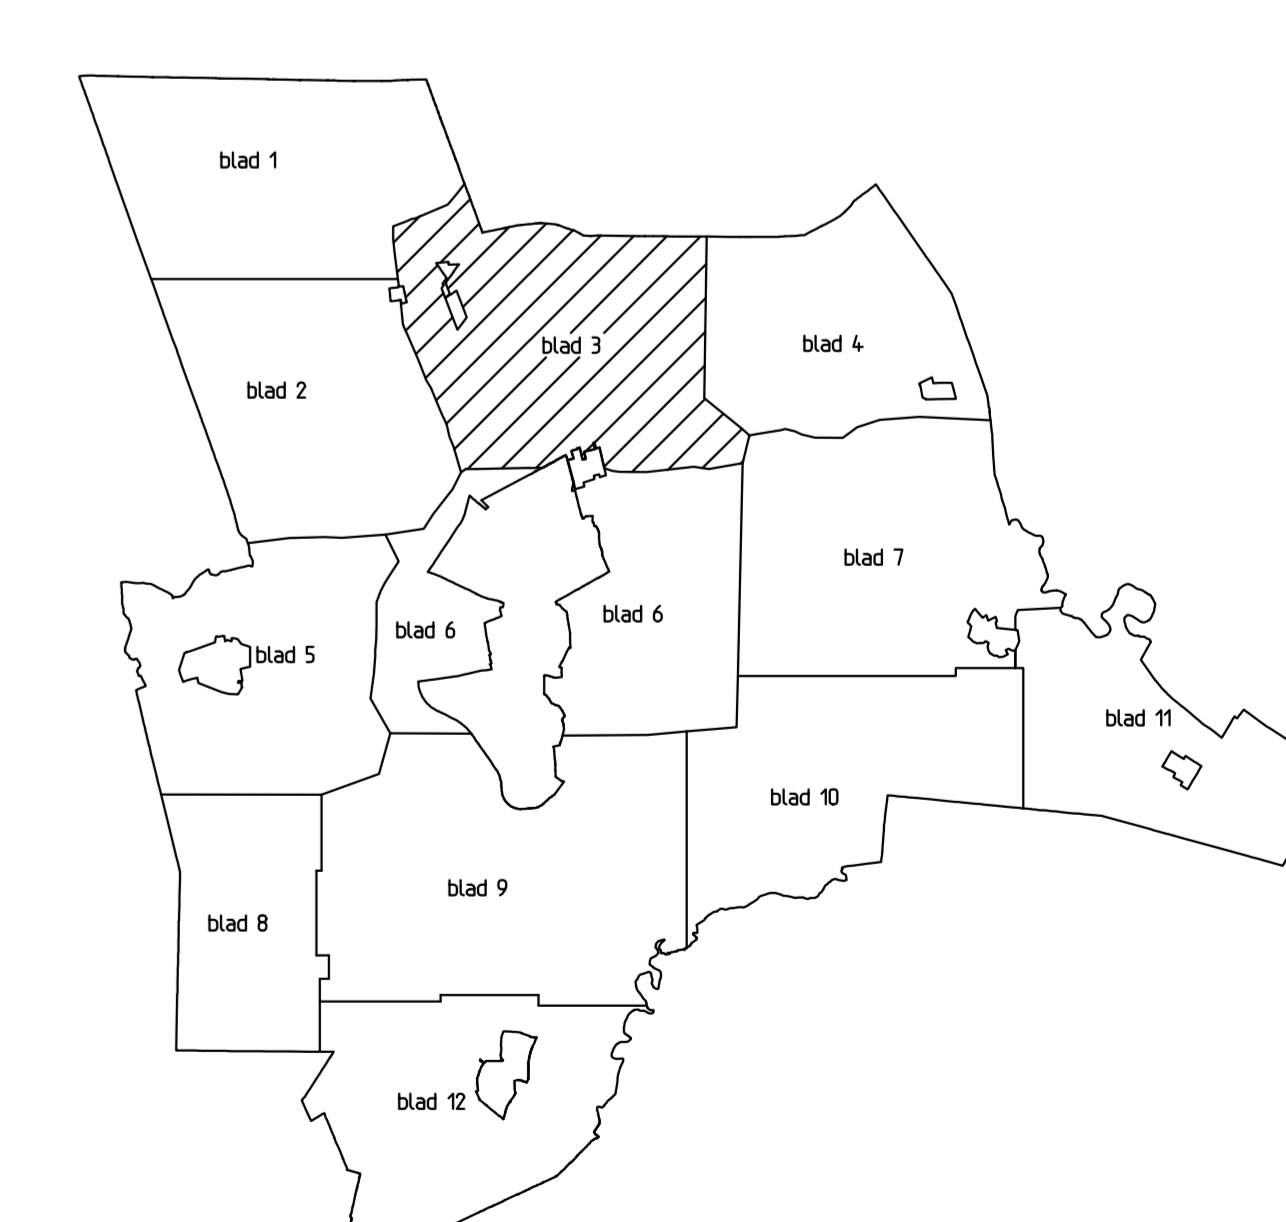

gemeente Ommen
Buitengebied

identificatie	planstatus	tekening
identificatiecode	datum	status
NL.IMMO.0175.2009I00301-1-001	08-03-2007	concept
projectnummer	15-09-2009	voortontwerp
015.11513.00	18-02-2010	ontwerp
		vastgesteld

schaal 1:5000
afmeting 1410x2000
bladnummer 1-3
aantal bladen 13
tekening 1:055.2x06

postbus 110
3900 GJ Boutersem
010-4139620

info@rbo.nl
www.rbo.nl

inrichting
gebied

drs. D.J. Verhaak
P.F.