


| BESTEMMINGEN | | Nadere aanduidingen |
|--|--|---|
| A | AGRARISCHE DOELEINDEN | (2) aantal bedrijfswoningen |
| | Al | (a) aaneengebouwd |
| | Al/gv | (b) bouwvlak |
| | Ag | (ga) groepsaccommodatie |
| | Av | (zj) zonder gebouwen |
| | Ab | (zw) zonder woning |
| | Aiv | (k) kleinschalig kamperen |
| | Aiv/h | (*) bij elkaar behorende bouwvlakken |
| | Aph | (*) kleinschalig agrarisch bedrijf |
| | As | (sk) schaaapskool |
| | Ar | |
| | AD | AGRARISCH AANVERWANTE DOELEINDEN |
| ADp | | (zj) zonder gebouwen |
| ADv | | (*) bij elkaar behorende bouwvlakken |
| ADl/gv | | (*) voornalig agrarisch bedrijf |
| B | BEDRIJFSDOELEINDEN | (i) noodwoning |
| | Ba | |
| | Bak | |
| | Bau | |
| | Bau/mb | |
| | Btvg | |
| | Bf | |
| | Bg/ta | |
| | Bgd | |
| | Bgm | |
| | Bhr | |
| | Bho | |
| | Bhs | |
| | Bht | |
| | Bhz | |
| | Bm | (2) aantal bedrijfswoningen |
| | Bmm | (zj) zonder gebouwen |
| | Brl | |
| | Bs | (zw) zonder woning |
| | Btr | (*) voornalig agrarisch bedrijf |
| | Bvmbt | |
| | Bvw | |
| H | HORECA DOELEINDEN | |
| | Hrp | (ga) groepsaccommodatie |
| Hr | (zj) zonder gebouwen | |
| D | DETAILHANDELSDOELEINDEN | |
| Dnrv | | |
| W | WOONDOELEINDEN | |
| Wh | (2) aantal woningen | |
| M | MAATSCHAPPELIJKE DOELEINDEN | |
| Ma | (a) aaneengebouwd | |
| Mb | (i) kleine woning | |
| Mcn | (zj) zonder gebouwen | |
| dR | DAGRECREATIEVE DOELEINDEN | |
| dRg | (zj) zonder gebouwen | |
| dRm | (*) bij elkaar behorende bouwvlakken | |
| dRna | | |
| dRmg | | |
| dRs | | |
| dRj | | |
| vR | VERBlijfSRECREATIEVE DOELEINDEN | |
| vRga | (f) aantal bedrijfswoningen | |
| vRga/g | (b) bouwvlak | |
| vRga/s | (inbel niet bedrijfsmatige exploitatie) | |
| vRlc | (st) seizoens- en toeristische | |
| vRk/ga | | |
| vRa/s | | |
| vRt | | |
| vRt/kc | | |
| vRv | | |
| vRw | | |
| vRs | | |
| vRv | | |
| BP | BUITENPLAATS | |
| TC | TUINCENTRUM | |
| N | NATURDOELEINDEN | |
| Nb | (f) tuin | |
| Ngk | (zj) zonder gebouwen | |
| Nv | (zj) zonder woning | |
| S | VERKEERSDOELEINDEN | |
| VS | SPOORWEGDOELEINDEN | |
| WA | VERKEERS- EN SPOORWEGDOELEINDEN | |
| WW | WATER | |
| WAs | stuw, sluis, vistrappen | |
| WAr | retentiegebied | |
| WAvbp | voorbezinkplas | |
| WW | WATERWINSTATION | |
| PRIMAIR WATERINGEBIED | | |
| PRIMAIR WATERSTAATSDOELEINDEN | | |
| LEDINGEN (medebestemming) | | |
| --- | bovengrondse hoogspanningsverbinding 380 kV (toetsingsafstand 34m) | |
| --- | bovengrondse hoogspanningsverbinding 110 kV (toetsingsafstand 25m) | |
| --- | ondergrondse hoogspanningsverbinding 110 kV (toetsingsafstand 5m) | |
| --- | aardgasleiding | |
| ARCHEOLOGISCH WAARDEVOL GEBIED (medebestemming) | | |

Overige aanduidingen

- topografische gegevens
- % maximum bebouwingspercentage
- bouwvlakgrens
- plangrens
- plangrens tevens gemeentegrens
- bladgrens
- grens geluidzone industrietalvaal
- rijksmonument
- gemeentelijk monument
- PR 10-6 risicocontour

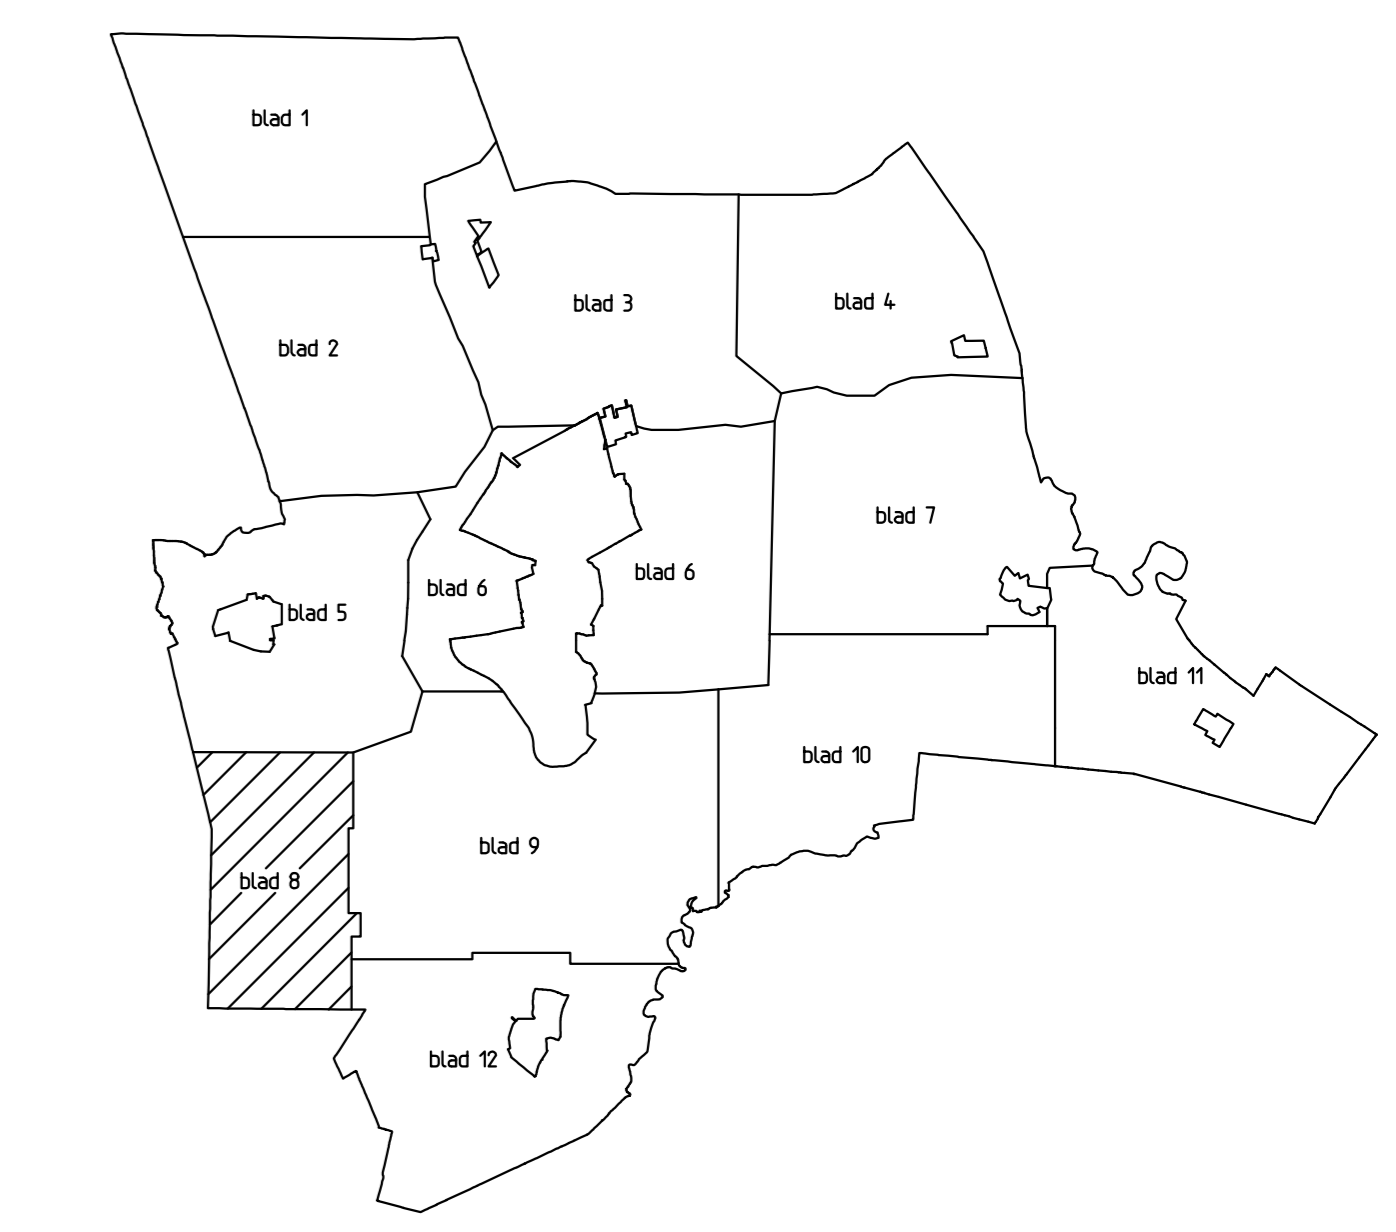

gemeente **Ommen**

bestemmingsplan **Buitengebied**

| identificatie | planstatus | status | tekening |
|------------------------------|------------|-------------|---------------------|
| Identificatiecode | datum | status | schaal : 1:5000 |
| NL.IMRD.0175.20091003001-001 | 08-03-2007 | concept | atmeting : 14106900 |
| projectnummer | 15-09-2009 | voortwerp | bladnummer : 8 |
| 015.11513.00 | 18-02-2010 | ontwerp | aantal bladen : 13 |
| | | vastgesteld | bestand : 0SS0-046 |

postbus 150
3000 AD Rotterdam
010-4130629

info@bol.nl
www.bol.nl

refere
getekend : drs. D.J. Verhaak
: P.F.