



DWARSPROFIEL A-A (incl. proefsleuf)

Schaal 1:50

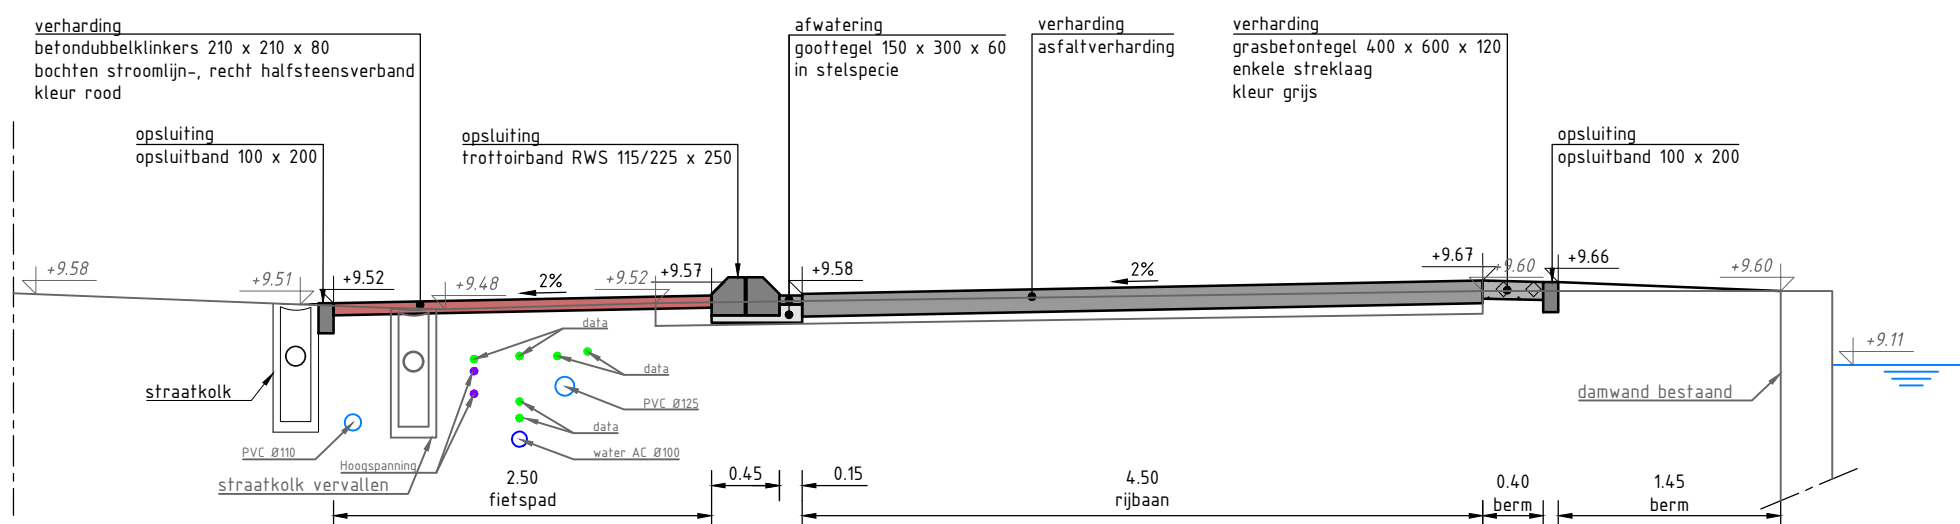


DWARSPROFIEL B-B (incl. proefsleuf)

Schaal 1:50

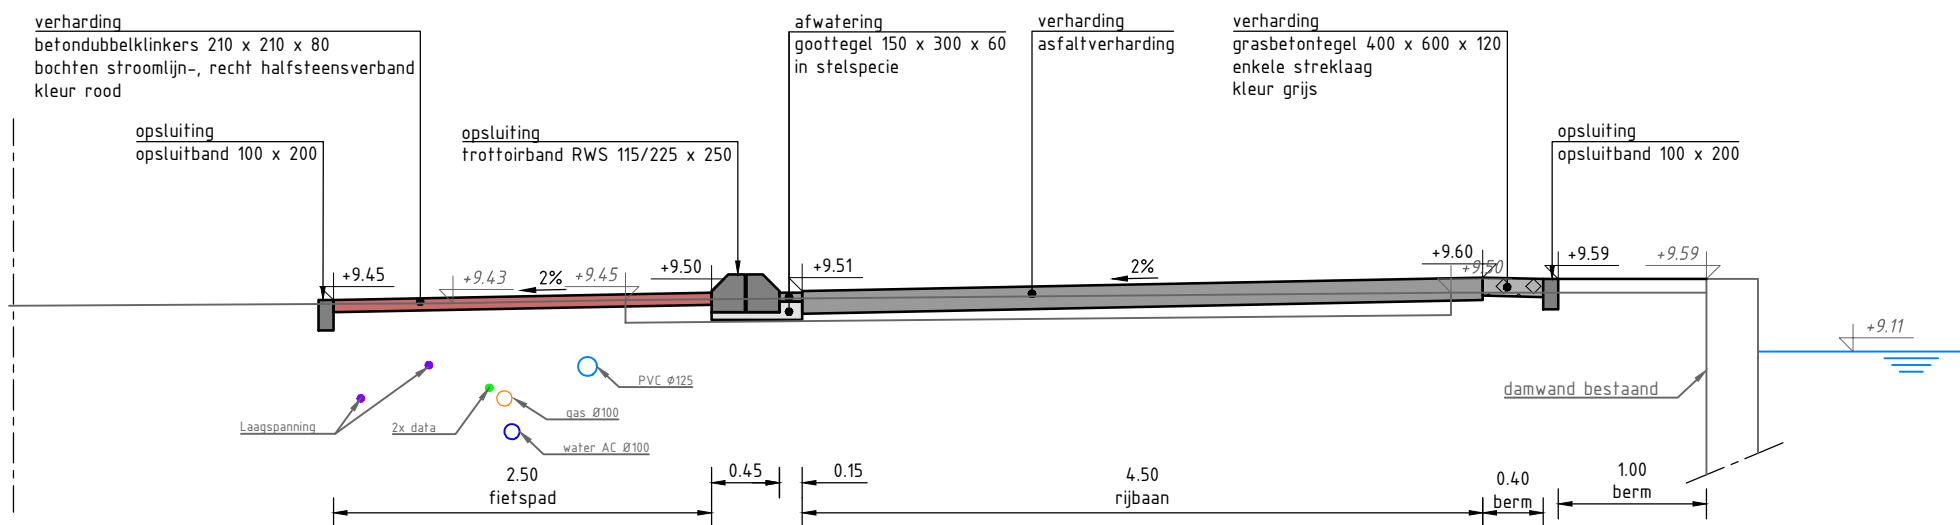

DWARSPROFIEL C-C (incl. proefsleuf)

Schaal 1:50

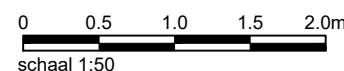

Maten in m, materiaalmaten in mm, peilmaten in m t.o.v. N.A.P., diameters in mm, tenzij anders vermeld.

Opdrachtgever:

Gemeente Ommen

Project:

Westerweg Beerzeveld

Onderwerp:

Dwarsprofielen

Getekend:	R. Tuin	Datum:	16-11-2022
Goedgekeurd:	G. Oord	Datum:	16-11-2022
Schaal:	1:50	Status:	Concept
Formaat:	A3	Versie:	03
Projectcode:	P04073	Soort document:	TEKENING

buuro noord

ONDERDEEL VAN
DAGNL
DE ADVIESGROEP NEDERLAND

Tekeningnummer:

P04073-VO-DP-01-C03