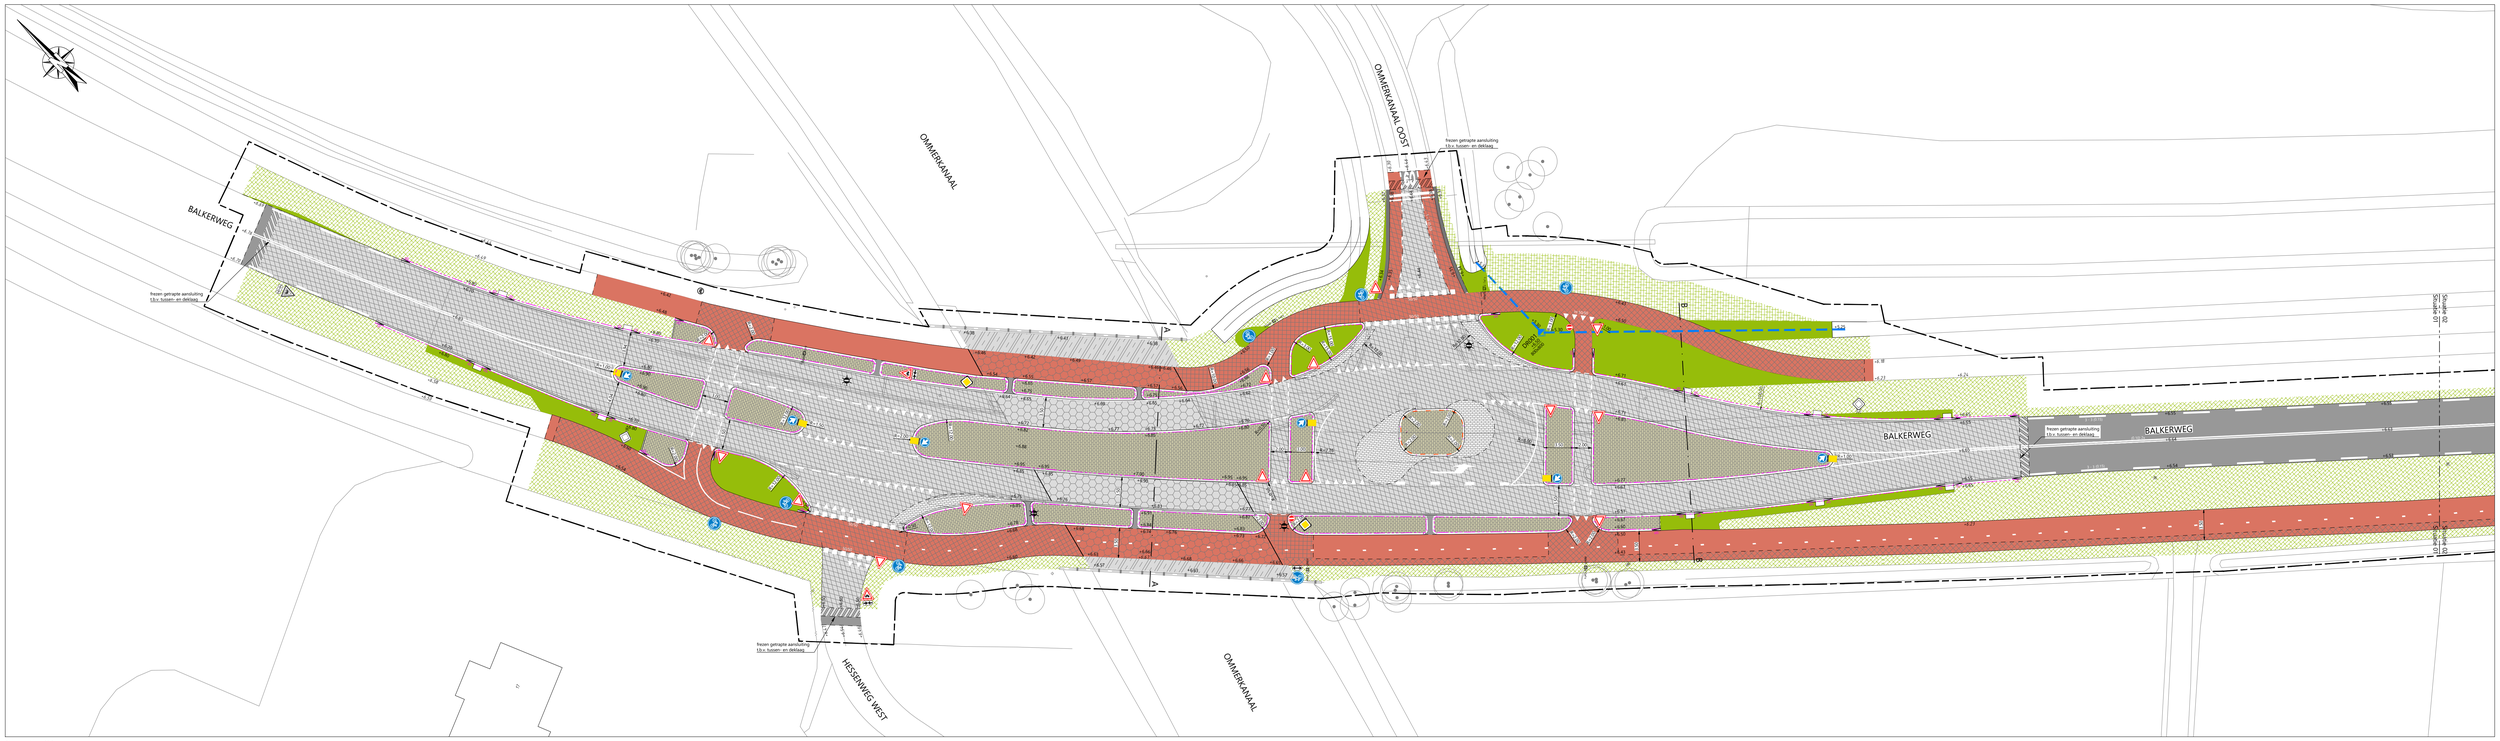

Situatie 01

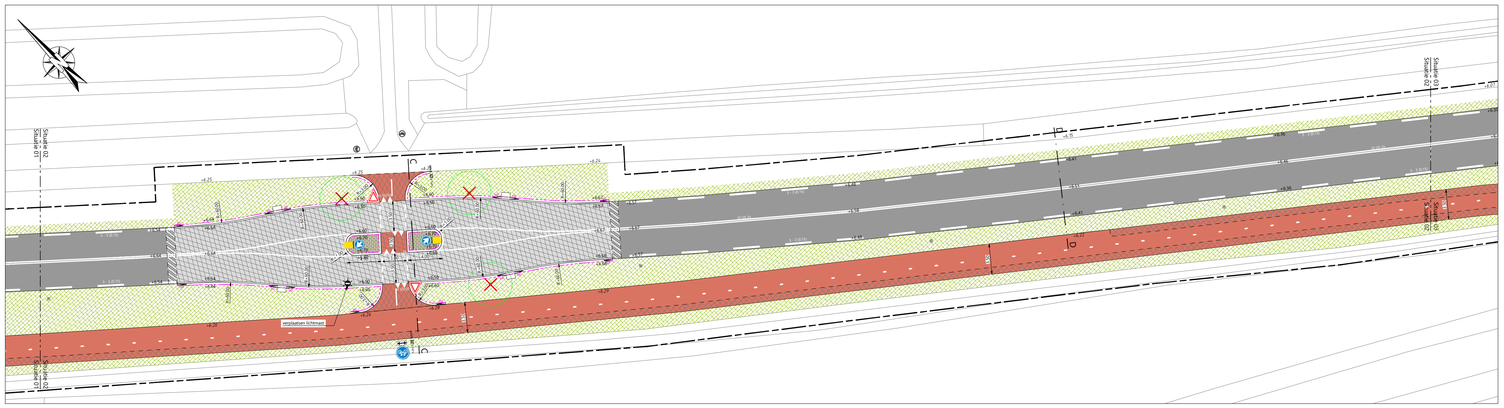

Situatie 02

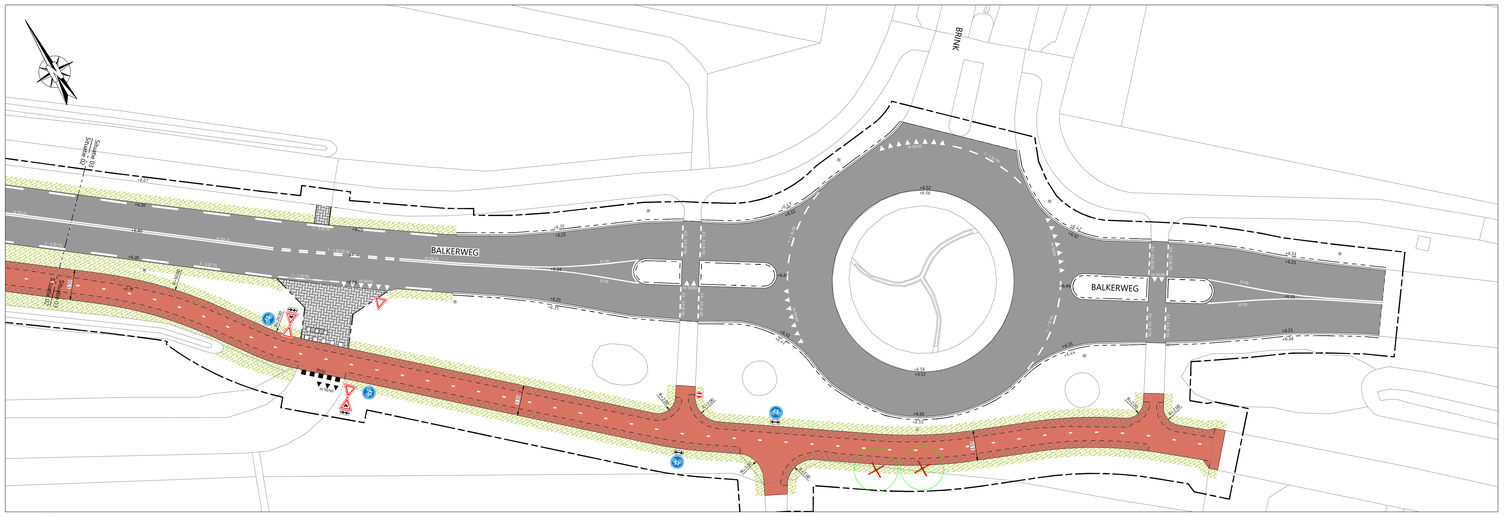

Situatie 03

LEGENDA

- +6.23 — bestaande hoogte
- +6.68 — nieuwe hoogte
- aanbrengen verhardingsconstructie hoofdrijbaan
  - *aanbrengen asfalt tussenlaag in freesbokken, AC 16 bin TL-B, d= 50 mm (in het werk te bepalen, ter plaatse van zichtbare scheuren)*
  - *asfalt deklaag, SMA-NL 11B, d= 35 mm*
- aanbrengen verhardingsconstructie hoofdrijbaan
  - *aanbrengen asfalt tussenlaag, AC 16 bin TL-B, d= 50 mm*
  - *asfalt deklaag, SMA-NL 11B, d= 35 mm*
- aanbrengen verhardingsconstructie hoofdrijbaan
  - *aanbrengen asfalt tussenlaag, AC 16 bin TL-B, d= 50 mm*
  - *asfalt deklaag, SMA-NL 11B, d= 35 mm, kleur rood*
- aanbrengen verhardingsconstructie hoofdrijbaan
  - *aanbrengen fundering, hydraulisch menggranulaat, d= 300 mm*
  - *asfalt onderlaag, AC 22 base OL-B, d= 85 mm*
  - *asfalt tussenlaag, AC 16 bin TL-B, d= 50 mm*
  - *asfalt deklaag, SMA-NL 11B, d= 35 mm*
- aanbrengen verhardingsconstructie hoofdrijbaan op brugdek
  - aanbrengen SAMI laag
  - *aanbrengen asfalt profileeronderlaag, AC 22 base OL-B, d= 40 - 80 mm*
  - *aanbrengen asfalt profileertussenlaag, AC 16 bin TL-B, d= 30 - 70 mm*
  - *asfalt deklaag, SMA-NL 11B, d= 35 mm*
- aanbrengen verhardingsconstructie fietspad op brugdek
  - aanbrengen SAMI laag
  - *aanbrengen asfalt profileeronderlaag, AC 16 base OL-A, d= 30 - 70 mm*
  - *aanbrengen asfalt profileertussenlaag, AC 16 bin TL-A, d= 30 - 50 mm*
  - *asfalt deklaag, SMA-NL 11B, d= 35 mm, kleur rood*
- aanbrengen verhardingsconstructie fietspad op brugdek
  - aanbrengen SAMI laag
  - *aanbrengen asfalt profileeronderlaag, AC 16 base OL-A, d= 30 - 70 mm*
  - *asfalt deklaag, SMA-NL 11B, d= 35 mm*
- aanbrengen verhardingsconstructie hoofdrijbaan, kleur rood
  - *aanbrengen fundering, hydraulisch menggranulaat, d= 300 mm*
  - *asfalt onderlaag, AC 22 base OL-B, d= 85 mm*
  - *asfalt tussenlaag, AC 16 bin TL-B, d= 50 mm*
  - *asfalt deklaag, SMA-NL 11B, d= 35 mm, kleur rood*
- aanbrengen verhardingsconstructie fietspad
  - *fundering, menggranulaat, d= 200 mm*
  - *asfalt onderlaag, AC 22 base OL-A, d= 70 mm*
  - *asfalt deklaag, AC 11 surf DL-A, d= 35 mm, kleur rood*
- aanbrengen verharingsconstuctie fietspad
  - *asfalt deklaag, AC 11 surf DL-A, d= 35 mm, kleur rood*
- aanbrengen betonstraatstenen, keiformaat, kleur geel halfsteensverband, op zand, in (midden)geleiders
- aanbrengen betonprint, motief: betonstraatstenen, keiformaat, kleur wit halfsteensverband, op straatlaag, max. 2 cm overhoogte
- aanbrengen vrijgekomen betonstraatstenen, keiformaat, kleur grijs elleboogverband, op straatlaag
- herstraten verharding
- aanbrengen opsluitbanden 100x200 mm, in zand
- aanbrengen RWS trottoirband 115/225 x 250 mm, kleur grijs in stelspecie aanbrengen op fundering en voorzien van steunrug
- aanbrengen RWS trottoirband 115/225 x 250 mm, kleur grijs aanbrengen goottegel, 150 x 300 x 60 mm, kleur grijs in stelspecie aanbrengen op fundering en band voorzien van steunrug
- handhaven RWS trottoirband 115/225 x 250 mm, kleur grijs ca. 20% herstellen, inclusief goottegels 150 x 300 x 60 mm in stelspecie aanbrengen op fundering en band voorzien van steunrug
- aanbrengen geleideband 50/200 x 250 mm, kleur: grijs in stelspecie aanbrengen op een fundering en voorzien van steunrug
- onderbreking in bandenlijn ten behoeve van afwatering onderbreking door middel van een verlaagde band met betonplaat 1,00 x 0,50 m
- onderbreking in bandenlijn geleiders ten behoeve van afwatering onderbreking b= 0,50 m, tussenruimte vullen met gietasfalt
- aanbrengen bermbeton, b= 0,40 m
- aanbrengen duiker, PVC ø315 mm
- aanbrengen inspectieput, beton (inwendig) 800 x 800 mm
- aanvullen bermgrond ter plaatse van vervallen verhardingen profileren en inzaaien berm
- bestaande berm, profileren en inzaaien
- te kappen bomen
- lichtmast
- te verplaatsen lichtmast
- te handhaven verkeersbord
- aanbrengen verkeersbord
- te verplaatsen ANWB-bord
- aanbrengen ANWB-bewegwijzering fiets (in overleg met ** dienst)
- werkgrens

Opmerking:
* Maatvoering in meters
* Materiaalmaten in millimeters, tenzij anders aangegeven
* Hoogtematen in meters t.o.v. N.A.P.

5						
4						
3						
2						
1	jhr	12-12-2025	Definitief	-	MAN	MAN
GETEKEND		DATUM	STATUS	OMSCHRIJVING	GECONTR.	VRUGE

OPDRACHTGEVER:
GEMEENTE OMMEN

PROJECT:
GROOT ONDERHOUD BALKERWEG

ONDERDEEL:
Uitvoeringsontwerp: Situatietekening
Hessenweg West - Ommerkanaal Oost - Brink

Roelofs
Postadres
Postbus 12 7683 ZG Den Ham
Bezoekadres
Oosterom 11 8602 DE Sneek
T +31 (0)546 67 88 88
E info@roelofsgroep.nl
Tevens vestigingen in
Alblasserdam Heerhugowaard
Amsterdam Stadskanaal
Arnhem Steenwijk
Den Ham (HK) Veenendaal

SCHAAL:	PROJECTNR:	TEKENINGNR:	FORMAAT:	BLAD:	VAN
1:250	31110243	UO-SI01	A0	01	01

Meer waarde aan ruimte

C:\Users\jhr\Roelofs Beheer BV\GO Balkerweg - Ommerp\31. Tekeningen\01. Definitief\UO-SI01-DEFI-31110243.dwg – Situatie.dwg