




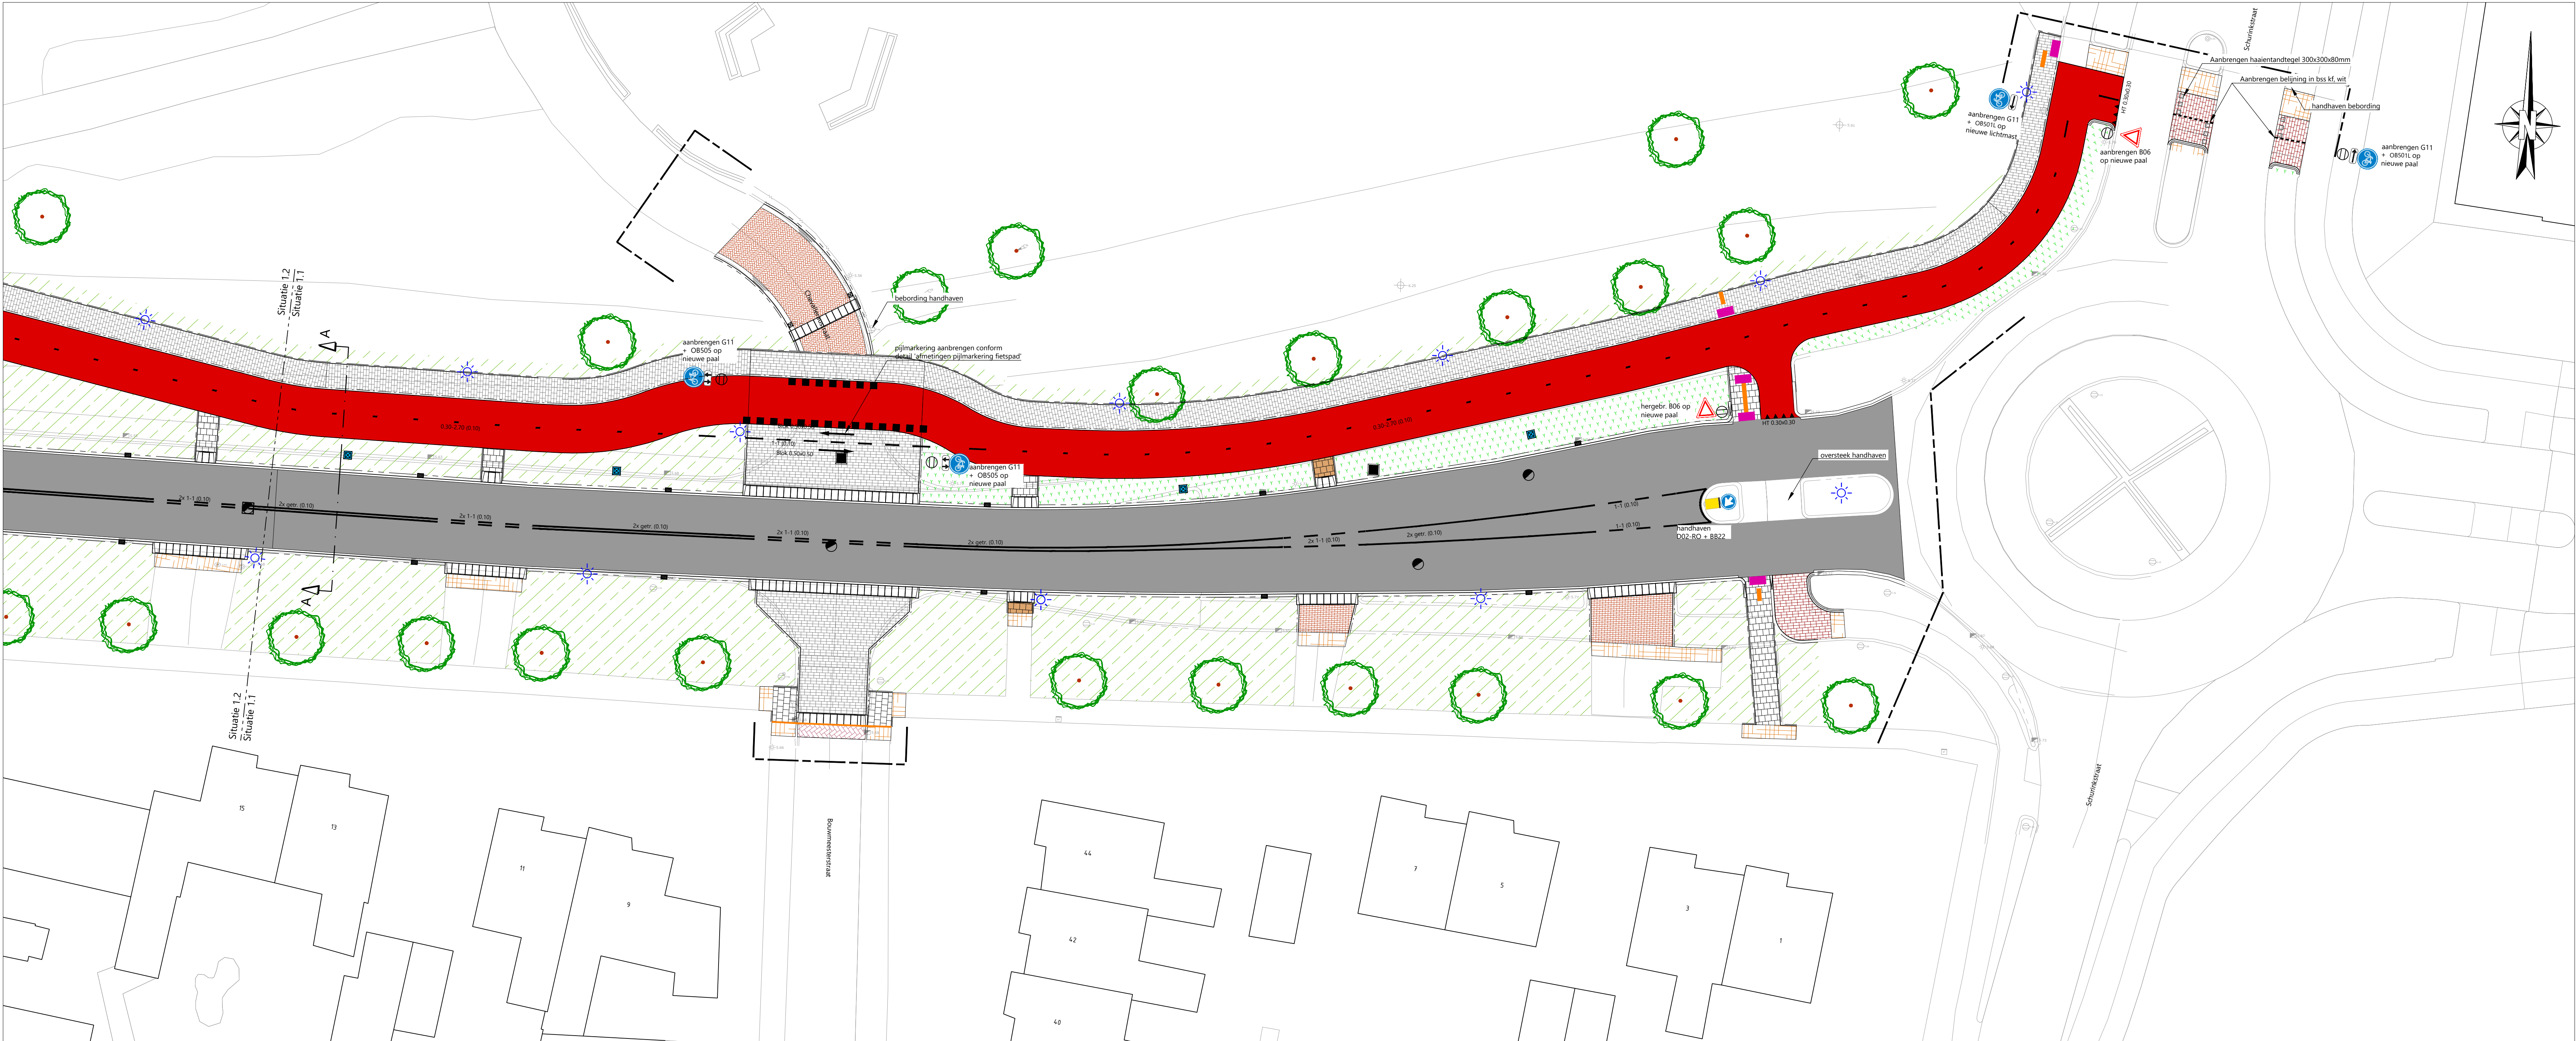

Situatie 1.1

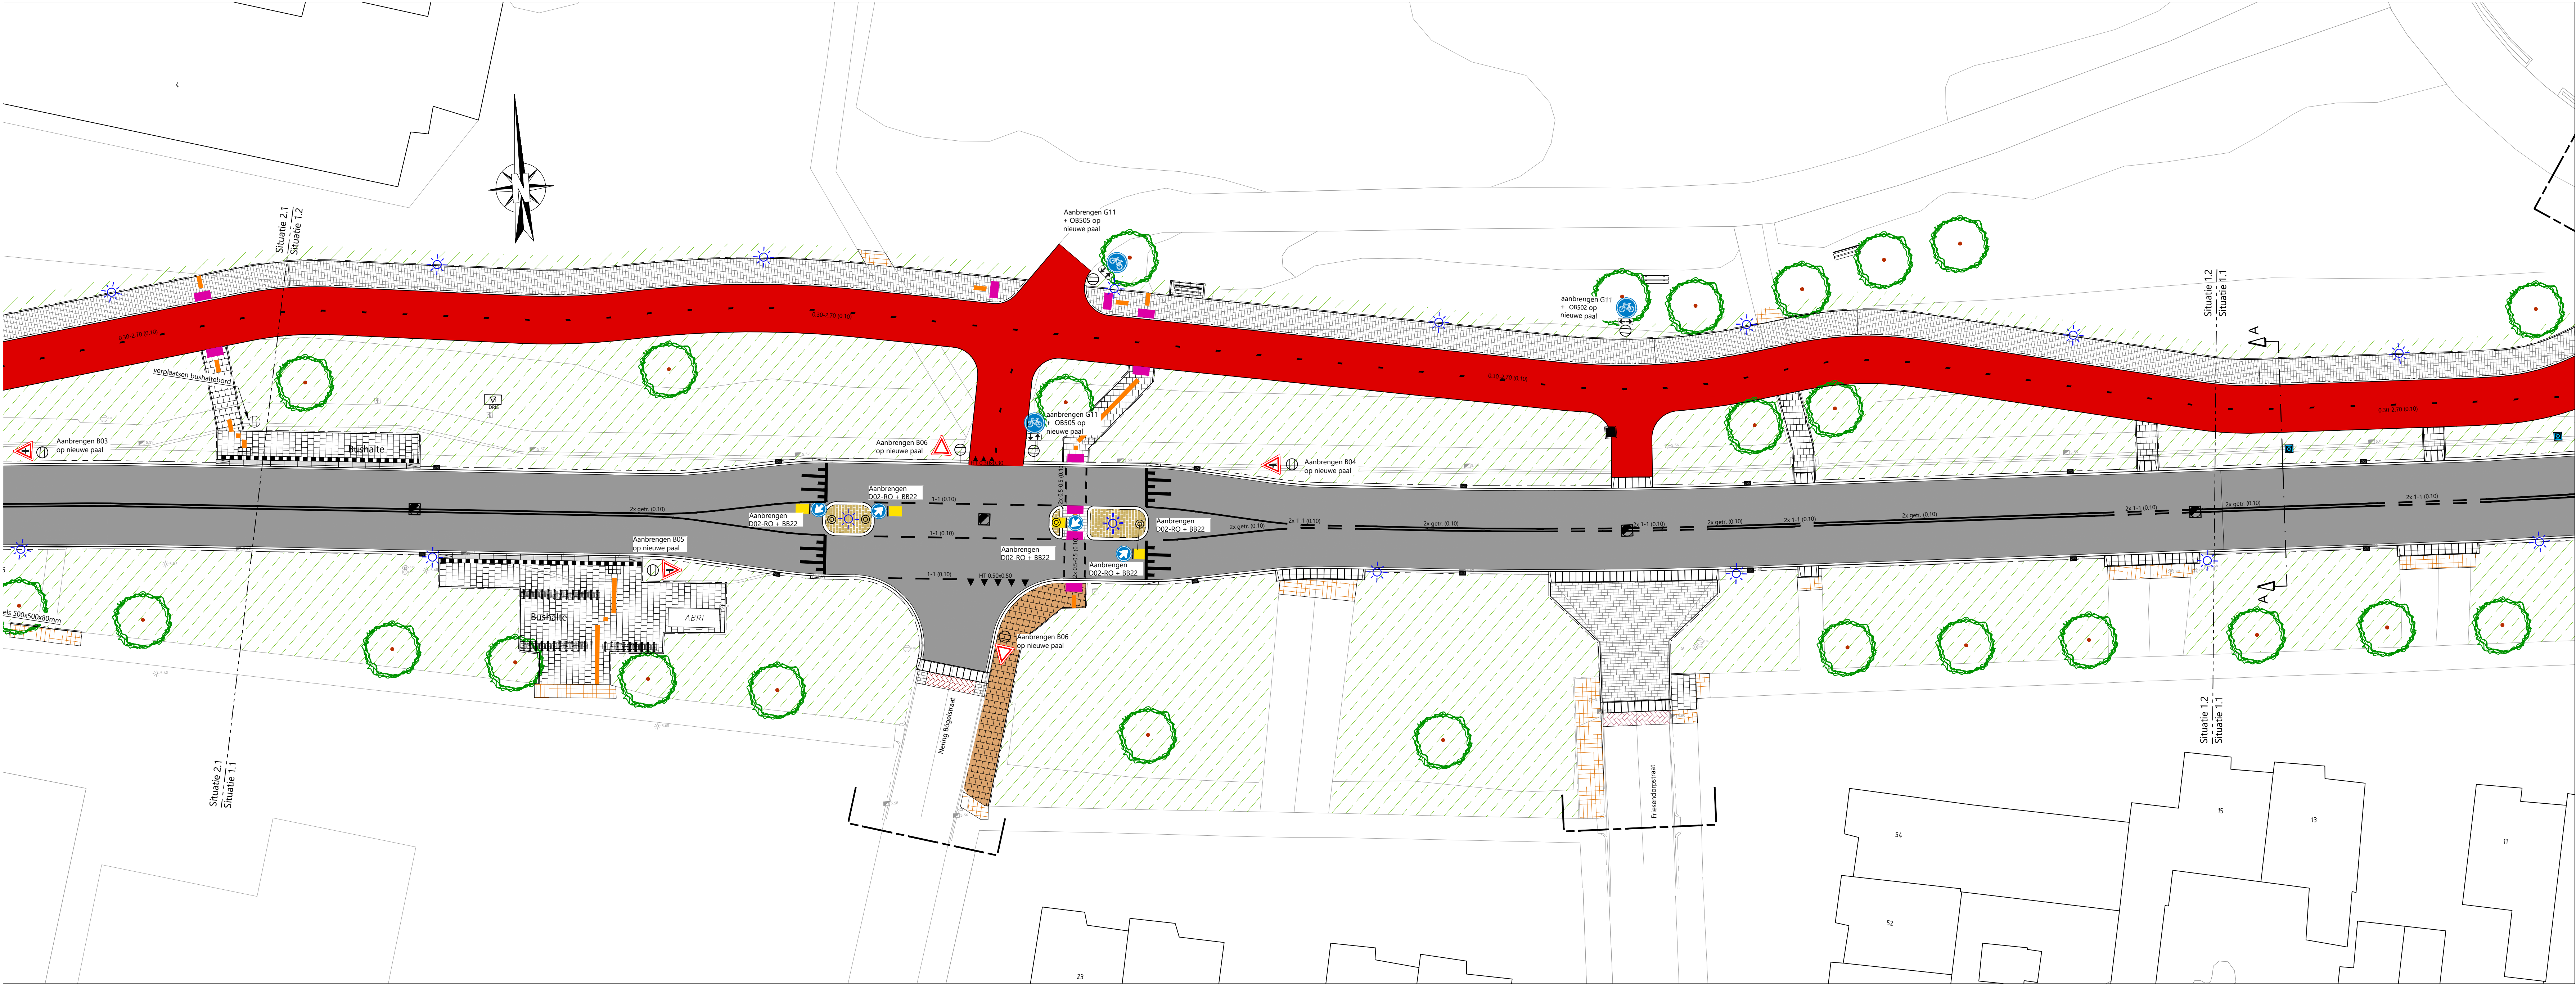


Situatie 1.2

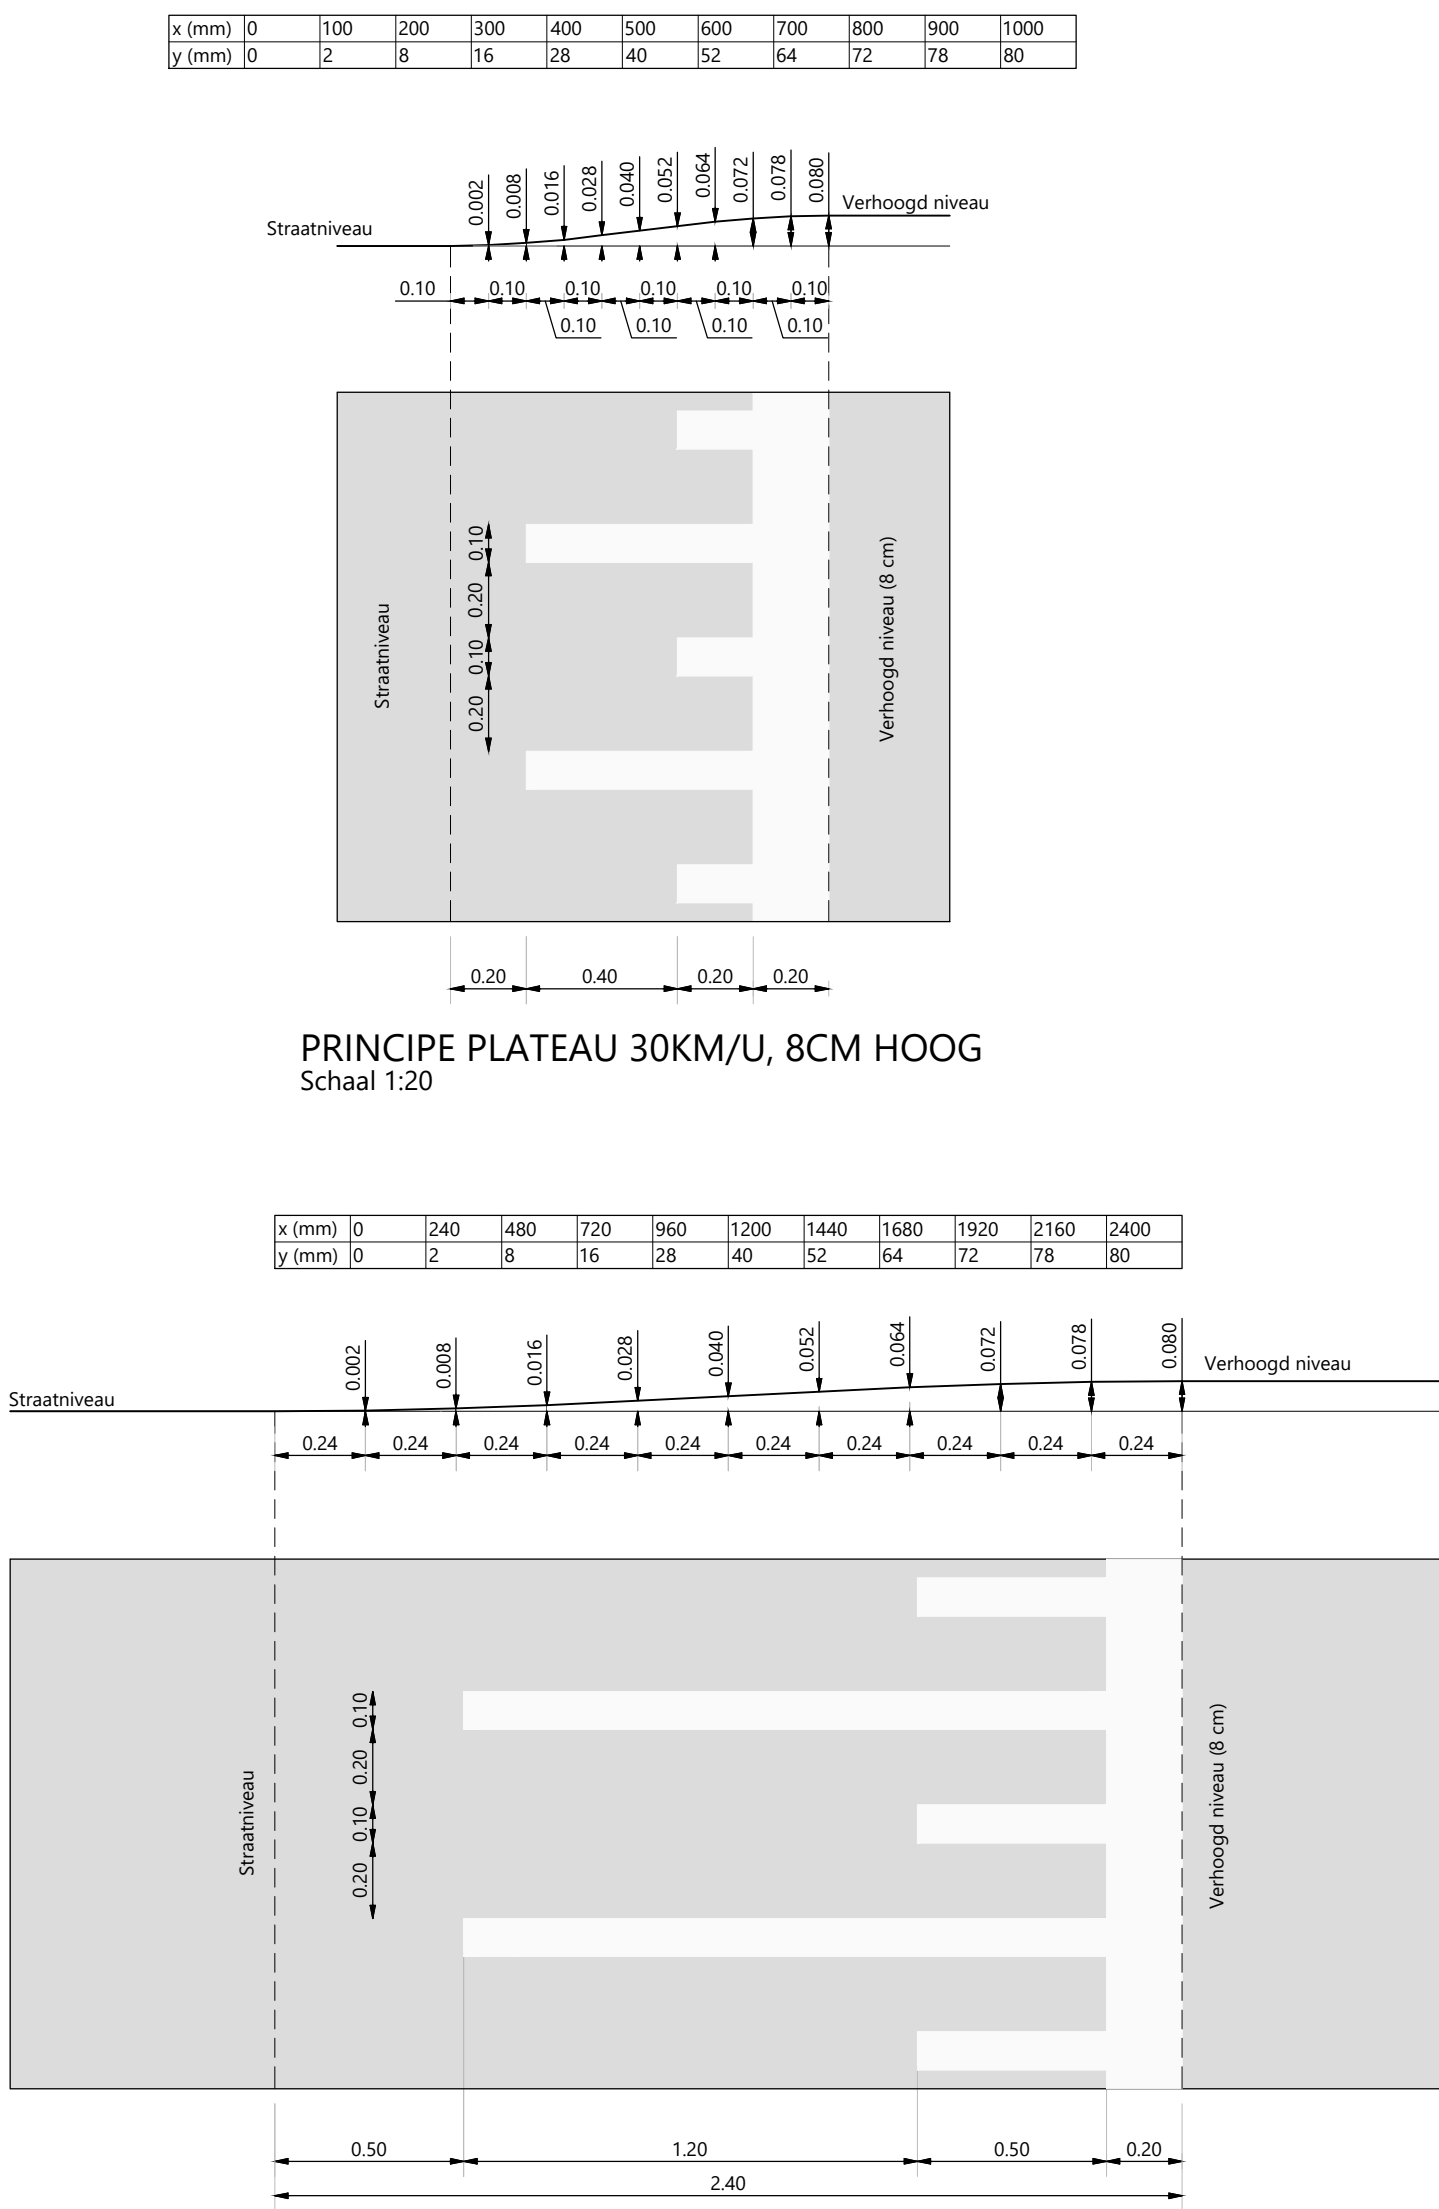


PRINCIPE PLATEAU 30KM/U, 8CM HOOG
Schaal 1:20

PRINCIPE SINUSPLATEAUS 8cm 50 km/u
Schaal 1:20

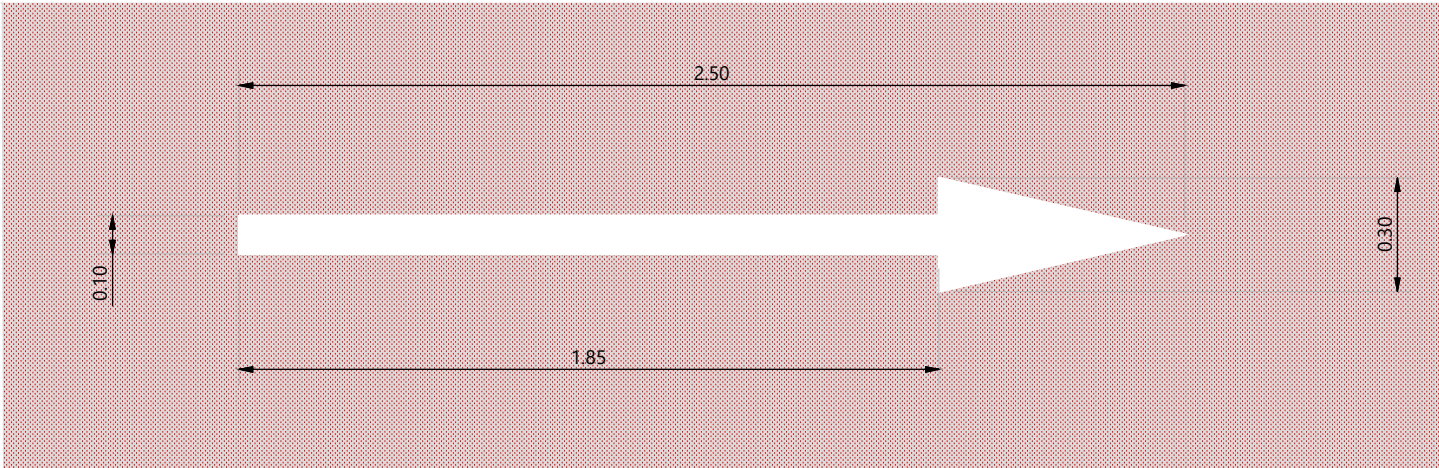

AFMETINGEN PULMARKERING FIETSPAD
Schaal 1:20

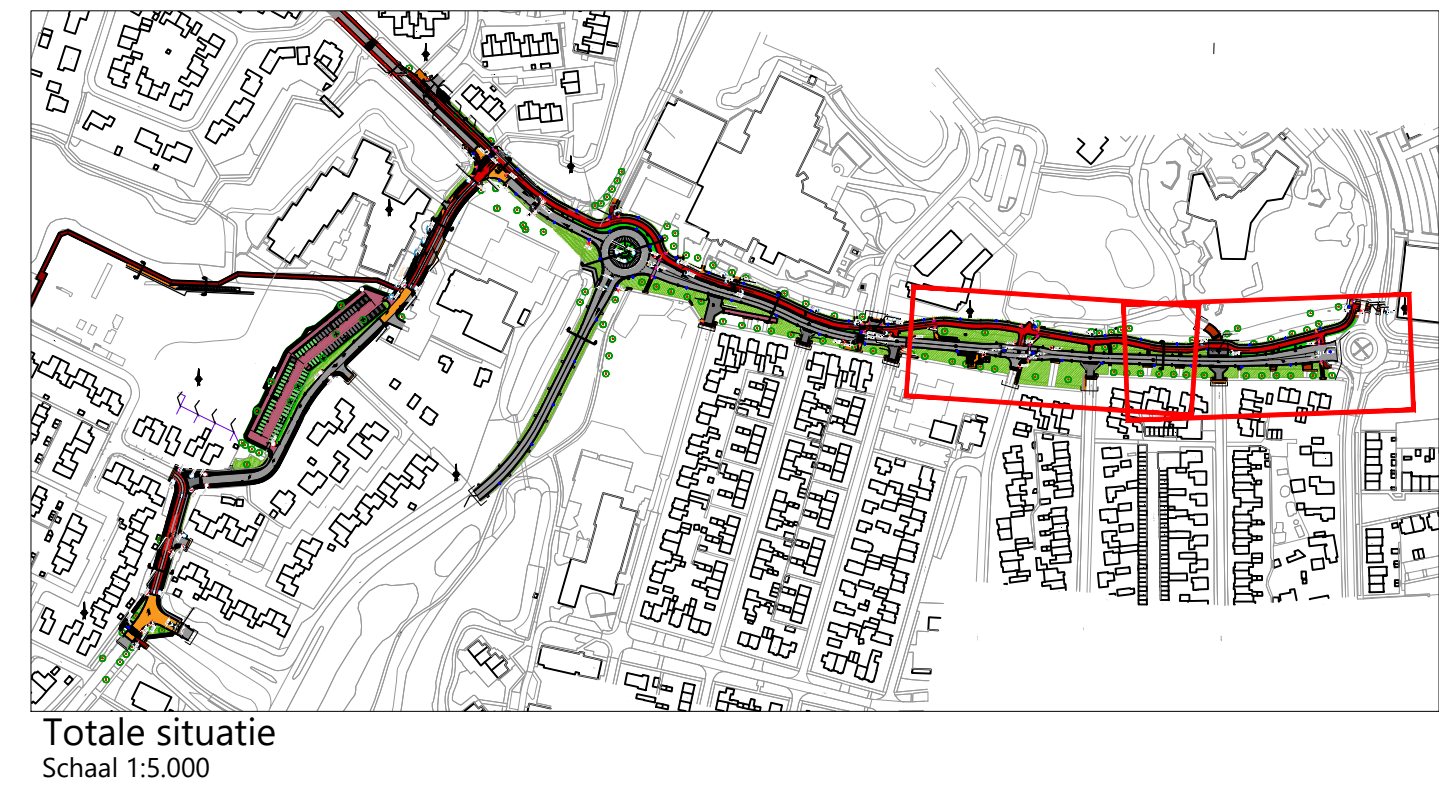

Totale situatie
Schaal 1:5.000

Opmerking:
* Markeringen in meters
* Materialen in millimeters, tenzij anders aangegeven
* Hoogten in meters t.o.v. N.A.P.

Jhr	08-09-2022	Definitief	Aanpassen Kruisstraat en aansluiting Herengracht		
4	ans	30-08-2022	Definitief	Aanpassen Rijksweg 1 met Rijksweg 2 d.d. 09-08-2022	
1	avr	29-07-2022	Definitief	Aanpassen Rijksweg 1 met Rijksweg 2 d.d. 09-08-2022	
2	avr	05-07-2022	Definitief	Opstellen van de definitieve tekening van de definitieve tekening	
1	avr	04-02-2022	Definitief	Opstellen van de definitieve tekening van de definitieve tekening	
DOOR	DATUM	STATUS	OMSCHRIJVING WILDSIGING	OL	RV

OPDRACHTGEVER:
GEMEENTE OMMEN

PROJECT:
DRIE VERKEERSKUNDIGE PROJECTEN OMMEN

ONDERDEEL:
Uitvoeringsontwerp
Markering en bebording

SCHAAL: 1:200
PROJECTNR: 31031213
TEKENINGNR: MAR01
FORMAAT: A0
BLAD: 01 van 05

Meer waarde aan ruimte

Roelofs

Postadres:
Postbus 12 7683 ZG Den Ham
Bicoördinaten:
Koordinaten 8 7683 PM Den Ham
T +31 (0)546 67 88 88
E info@roelofs.nl
Twee vestigingen in:
Snelweg
Stadsdeel
Stadsdeel
Weesp

