



SITUATIE A-A

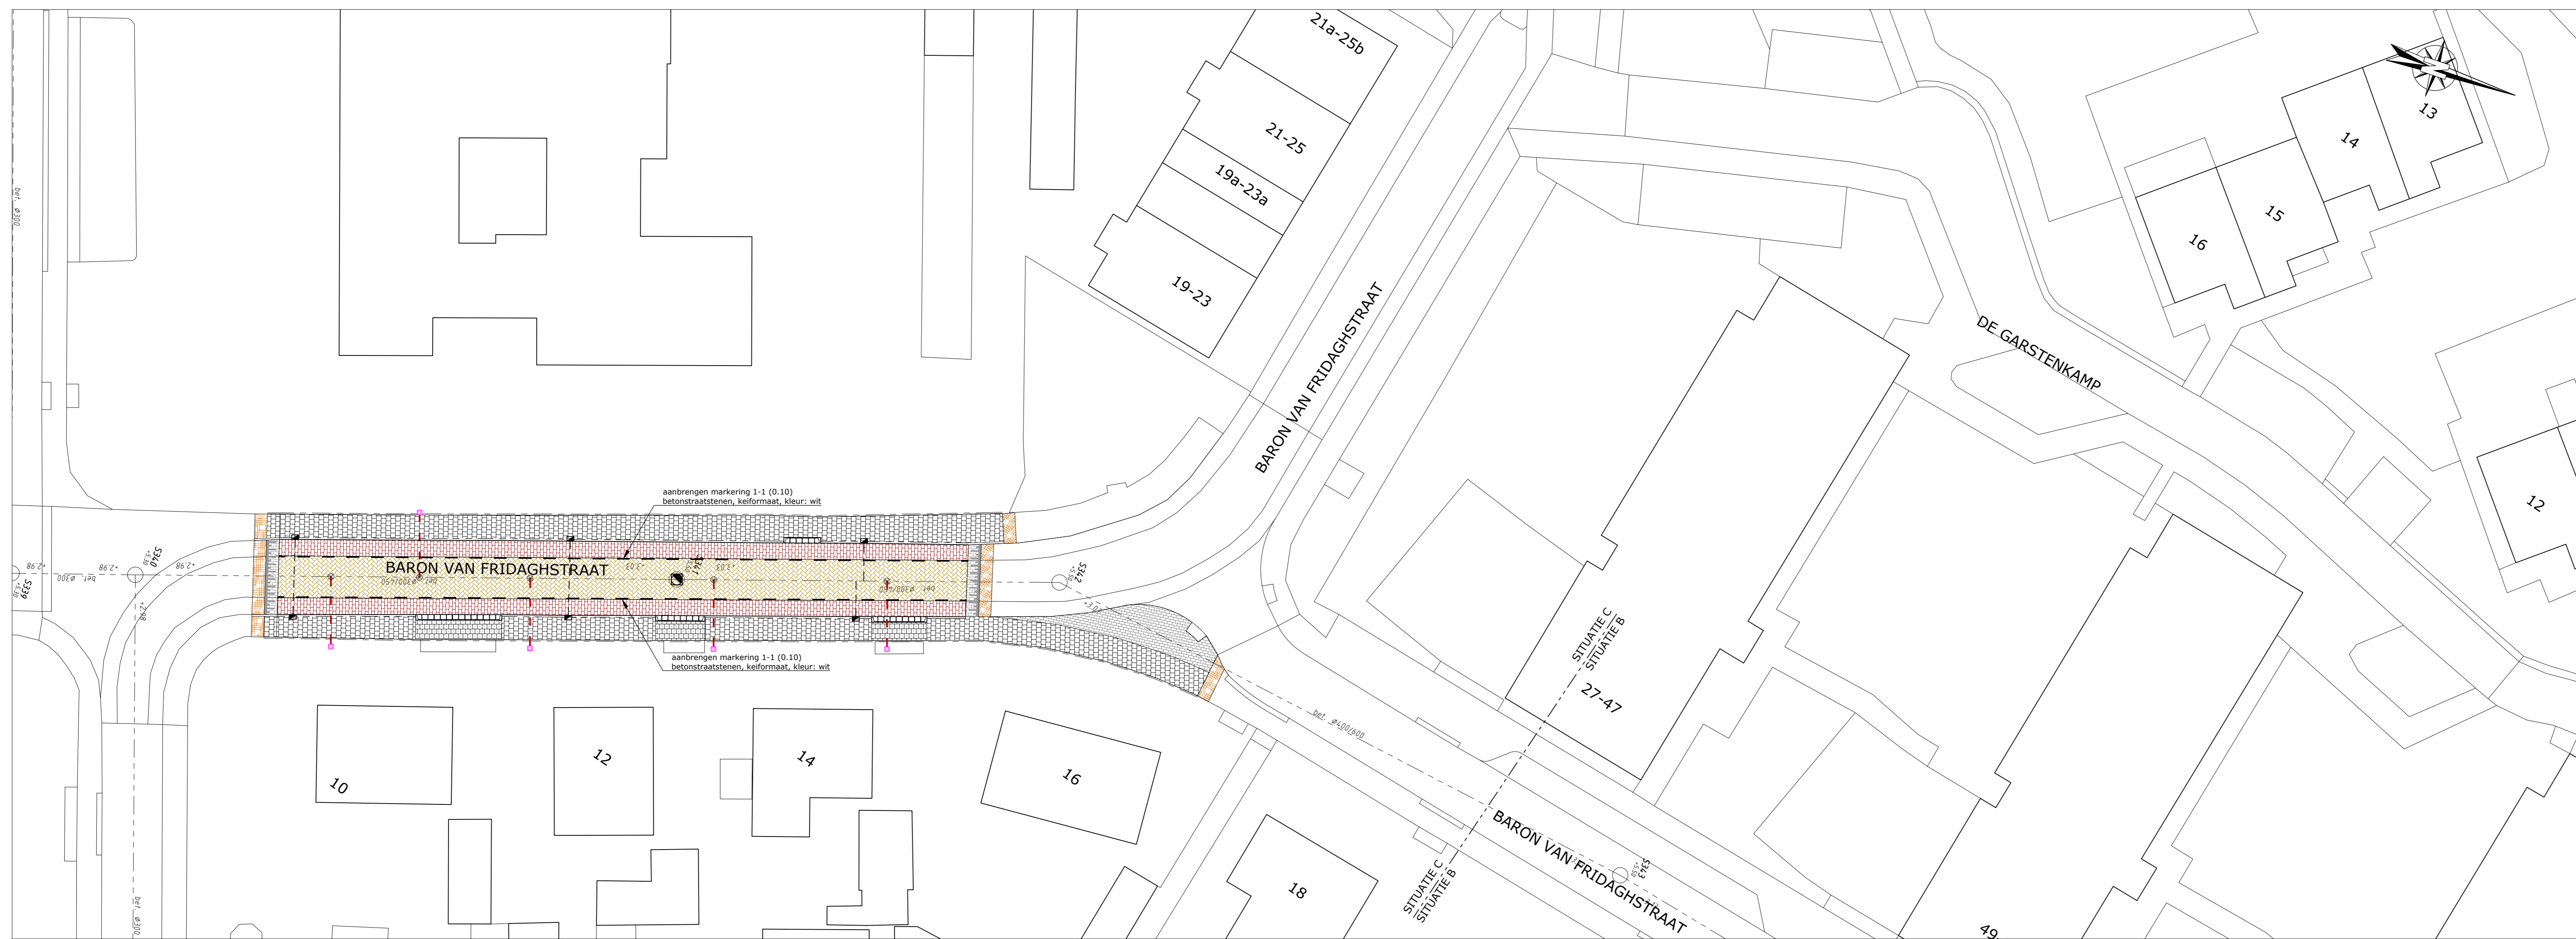

SITUATIE B-B



SITUATIE C-C

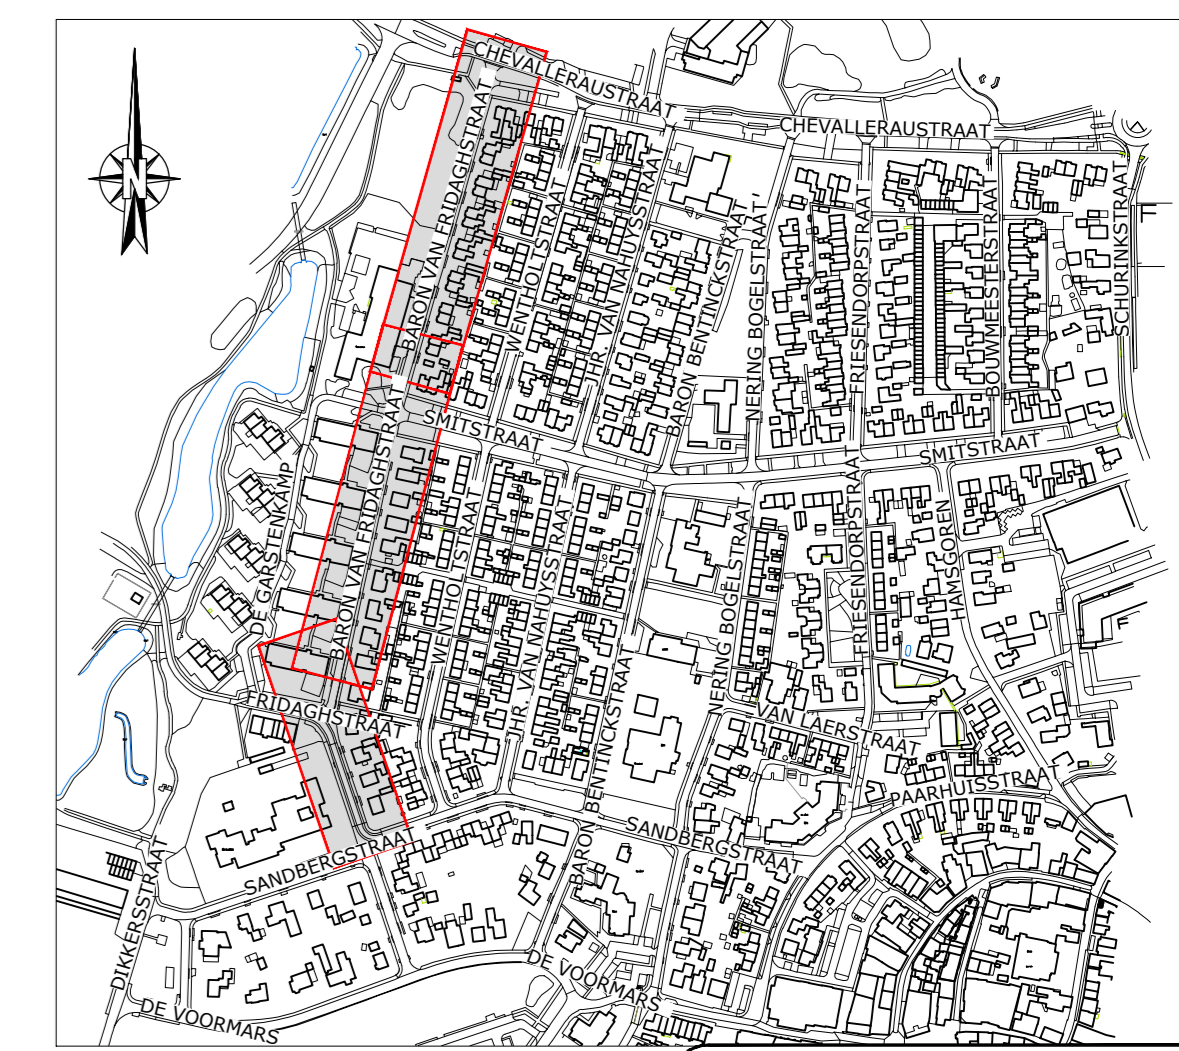

SITUATIE OVERZICHT
Schaal: 1:5000

- Maatvoering in meters
- Materiaalwaarden in millimeters, tenzij anders aangegeven
- Hoogtepunten in meters t.o.v. N.A.M.S.

NO	DOOR	DATUM	STATUS	OMSCHRIJVING WIJZIGING	DL	RV
1	avs	17-05-2022	Definitief			
2	mm2	22-07-2022	Definitief	Aanpakplan n.a.v. mutatie d.d. 14-07-2022 en mutatie d.d. 02-08-2022		

GEMEENTE OMMEN


Project: GROOT ONDERHOUD LAARAKKERS

Onderdeel: Uitvoeringsontwerp (UO) Baron van Fridaghstraat


Schaal: 1:250 | Projectnr: 31051213 | Tekeningnr: UO01 | Formaat: A0 | Blad: 01 van 11

Roelofs
Correspondentiehoofdkantoor
Rooftop 12, 7963 ZG, Die Hout
Bouwkaaije hoofdkantoor
Dorpsstraat 20, 7963 BP, Die Hout
T: (0546) 67 88 88
E: info@roelofs.nl

Tevens vertegenwoordigd in:
Sneek, Steenwijk, Spierden, Steenkerke, Weer, Weersterke, Weersterke, Weersterke

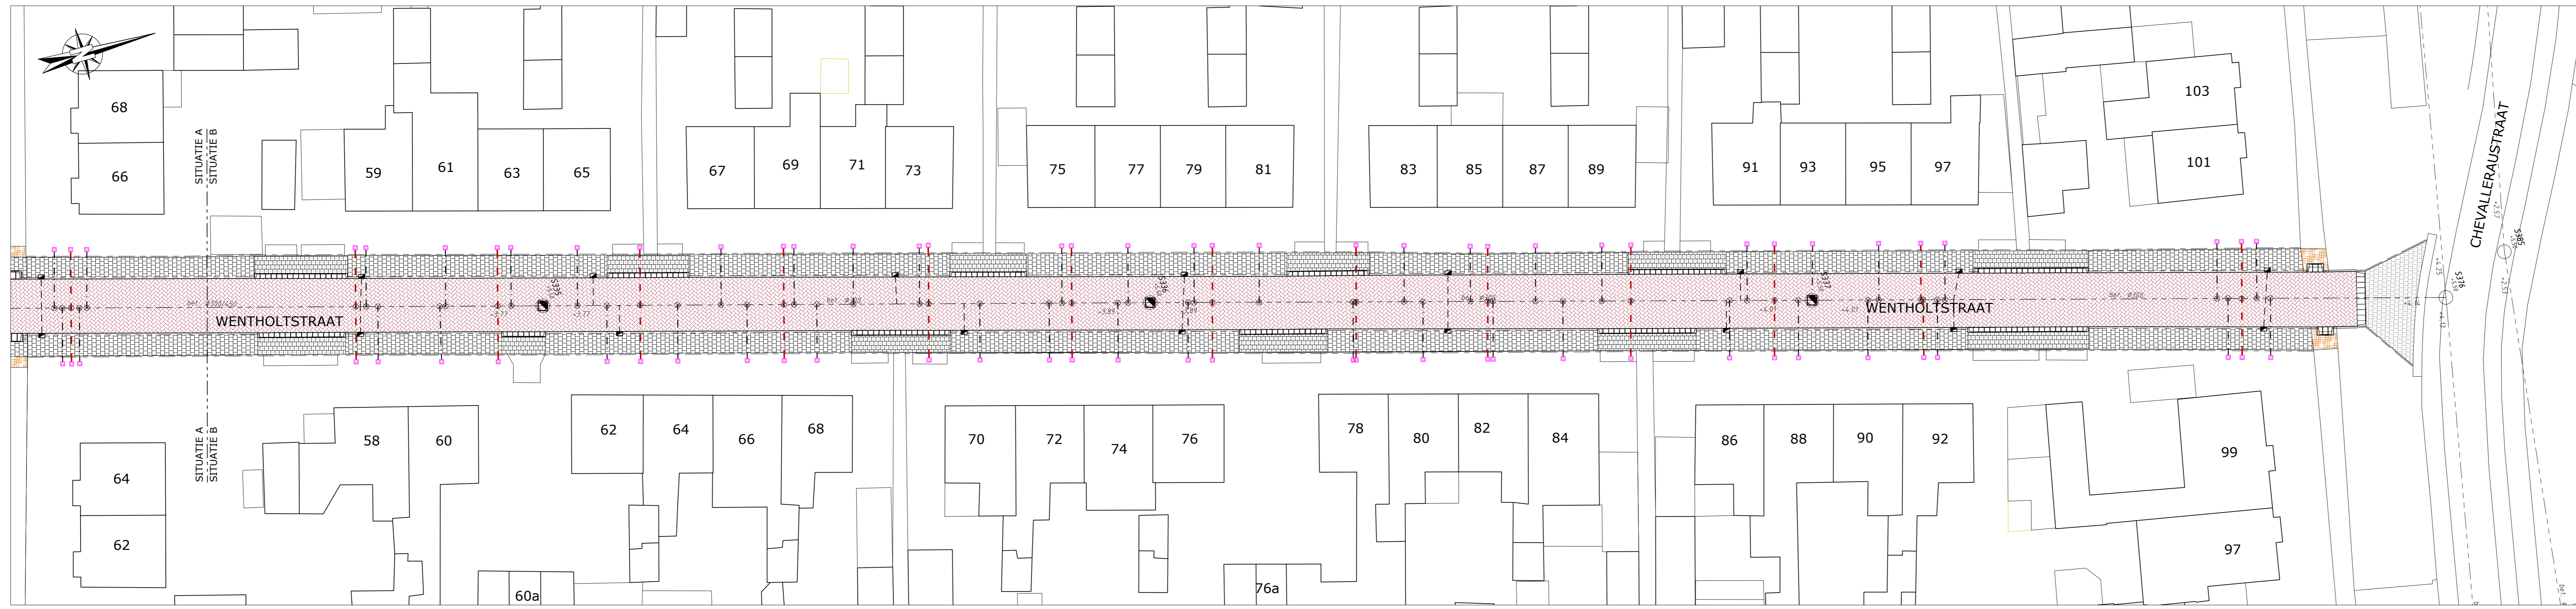


SITUATIE A-A

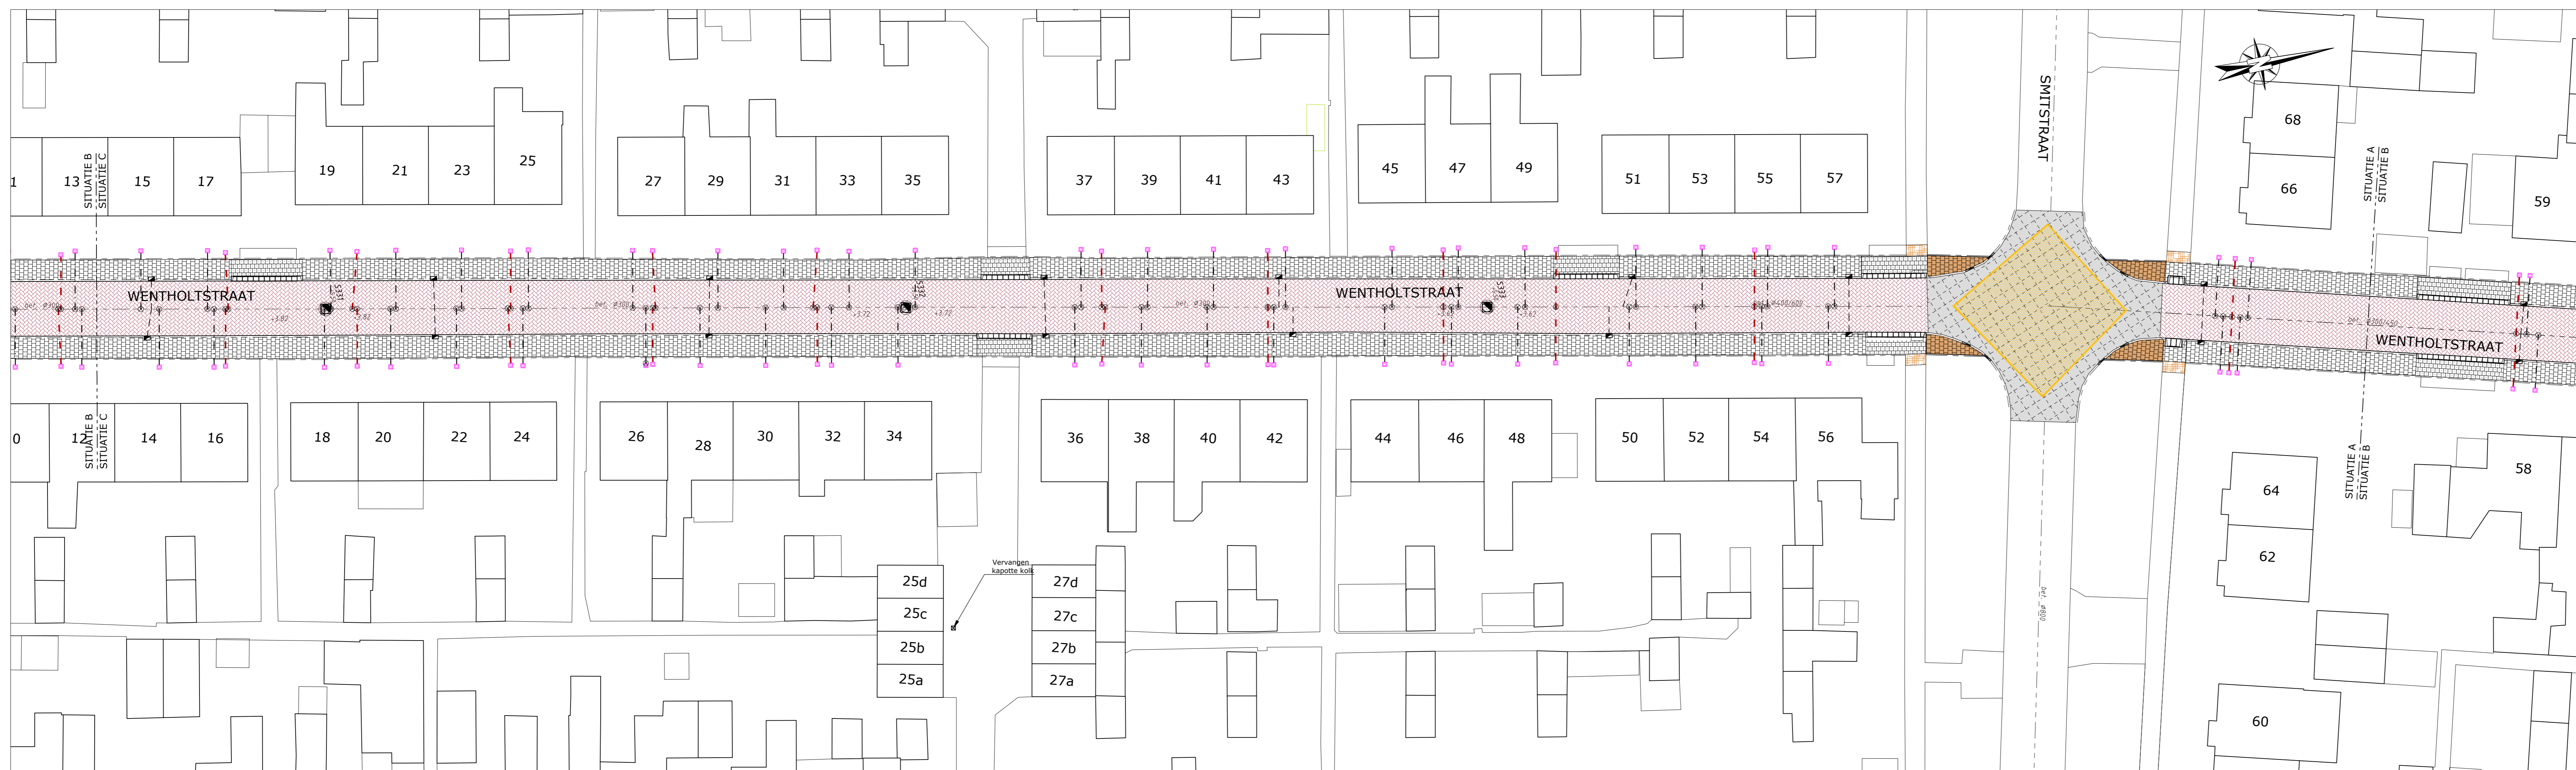

SITUATIE B-B



SITUATIE C-C

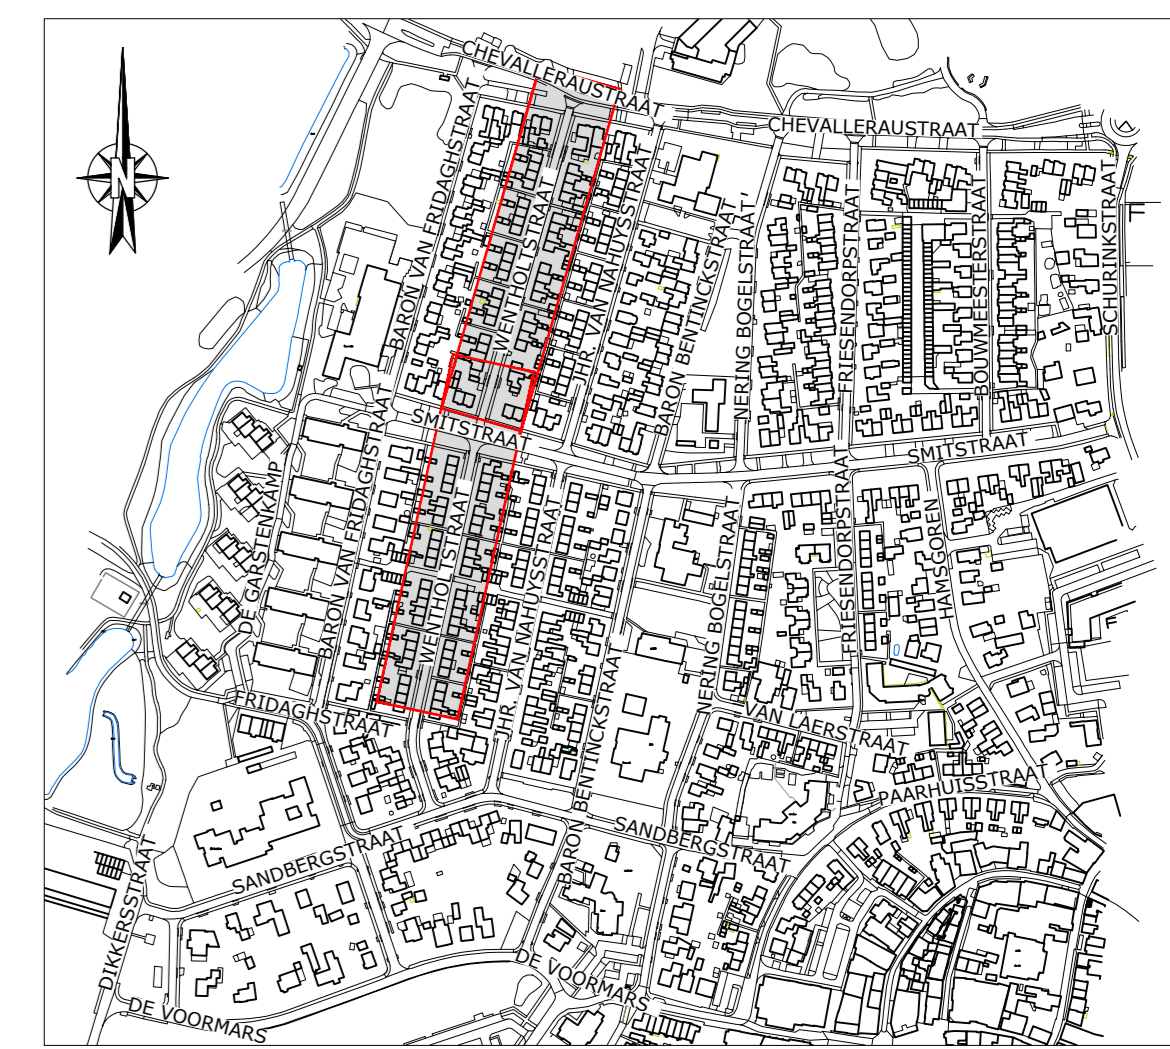

SITUATIE OVERZICHT

Schaal: 1:5000

- Mafvoering in meters
- Matenafmetingen in millimeters, tenzij anders aangegeven
- Hoogteafmetingen in meters t.o.v. N.A.P.

1	22-07-2021	Definitief	Aanpakplan n.v.v. maatwerk d.d. 14-07-2021 en maatwerk d.d. 22-08-2021		
2	17-05-2021	Definitief			
DOOR	DATE	STATUS	OMSCHRIJVING WIJZIGING	DL	RV

GEMEENTE OMMEN

Project: GROOT ONDERHOUD LAARAKKERS


Onderdeel: Uitvoeringsontwerp (UO) Wentholstraat

Schaal: 1:250 | Projectnr: 31051213 | Tekeningnr: UO01 | Formaat: A0 | Blad: 02 van 11


Roelofs
 Conceptie- en tekenbureau
 Dorpsstraat 20 7663 BP Een-Horn
 T: (0546) 67 88 88
 E: info@roelofs.nl

Tevens vertegenwoordigd in:
 Sneek | Stearnet
 Sappanen | Verendael
 Steenakker | Wierp


Meer waarden aan ruimte

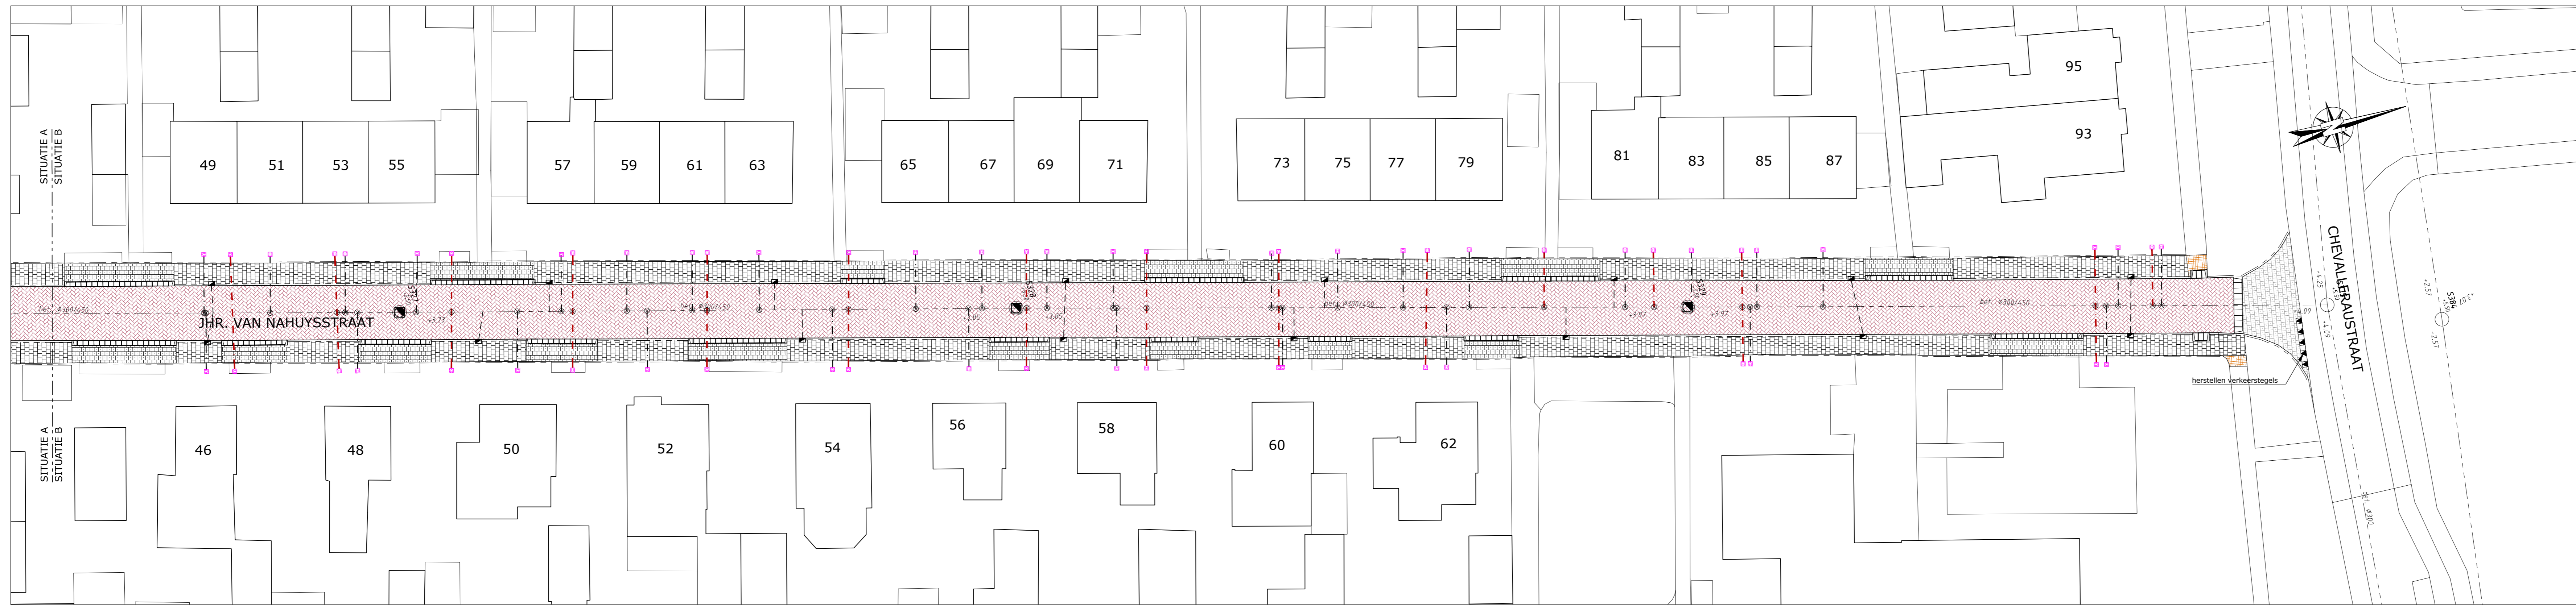


SITUATIE A-A

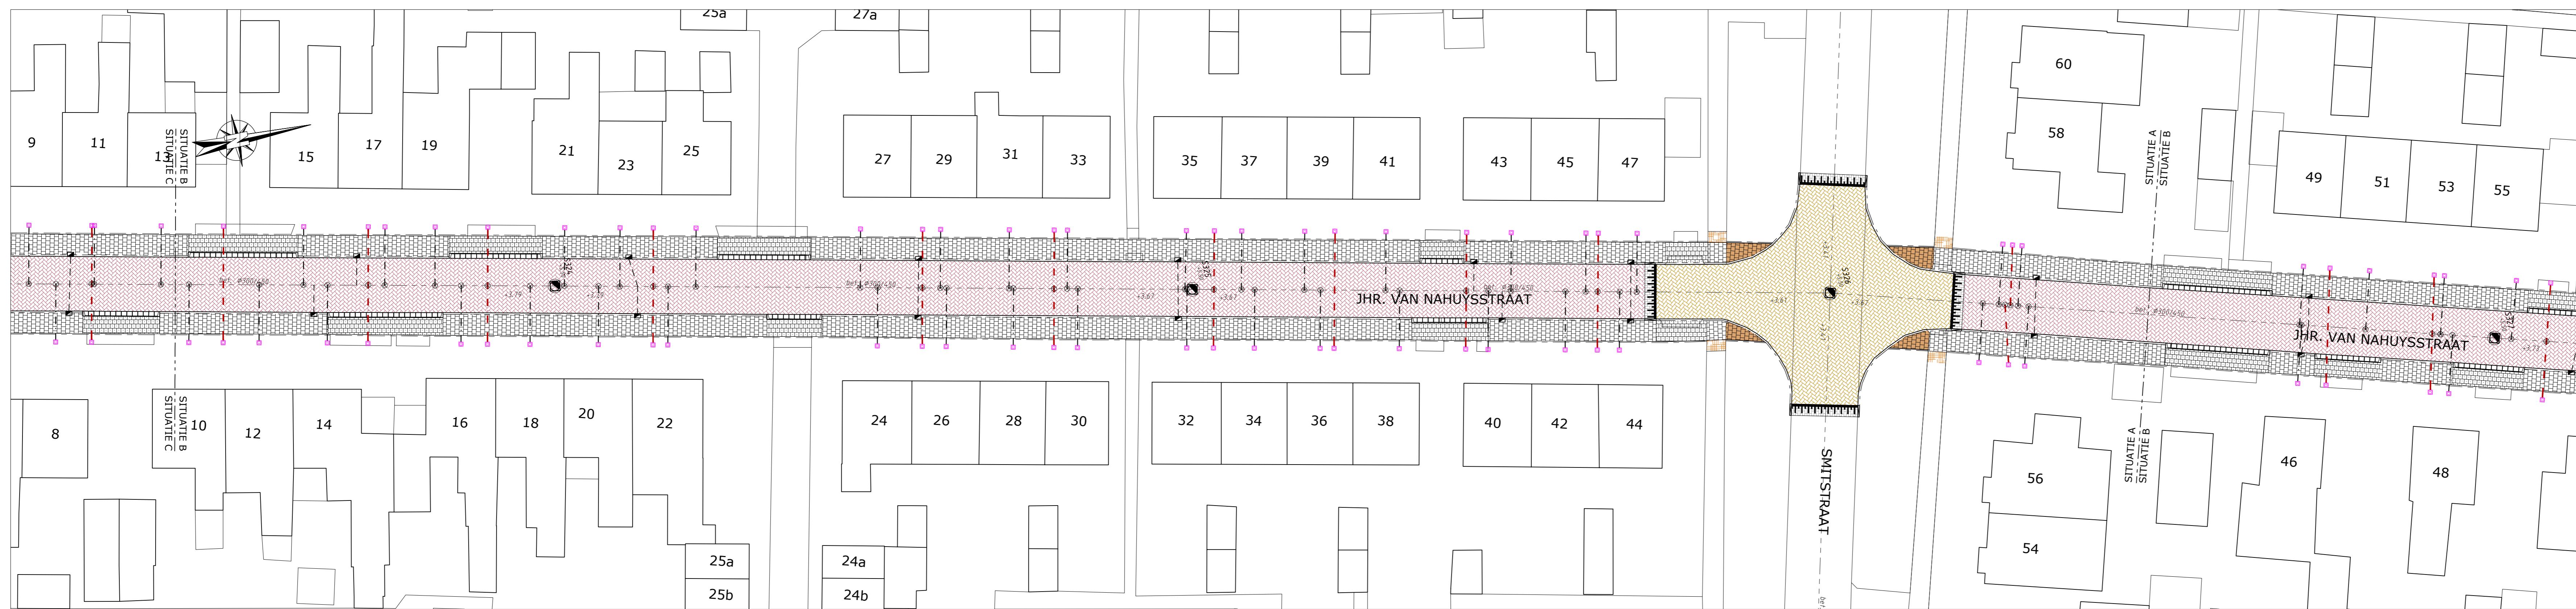

SITUATIE B-B

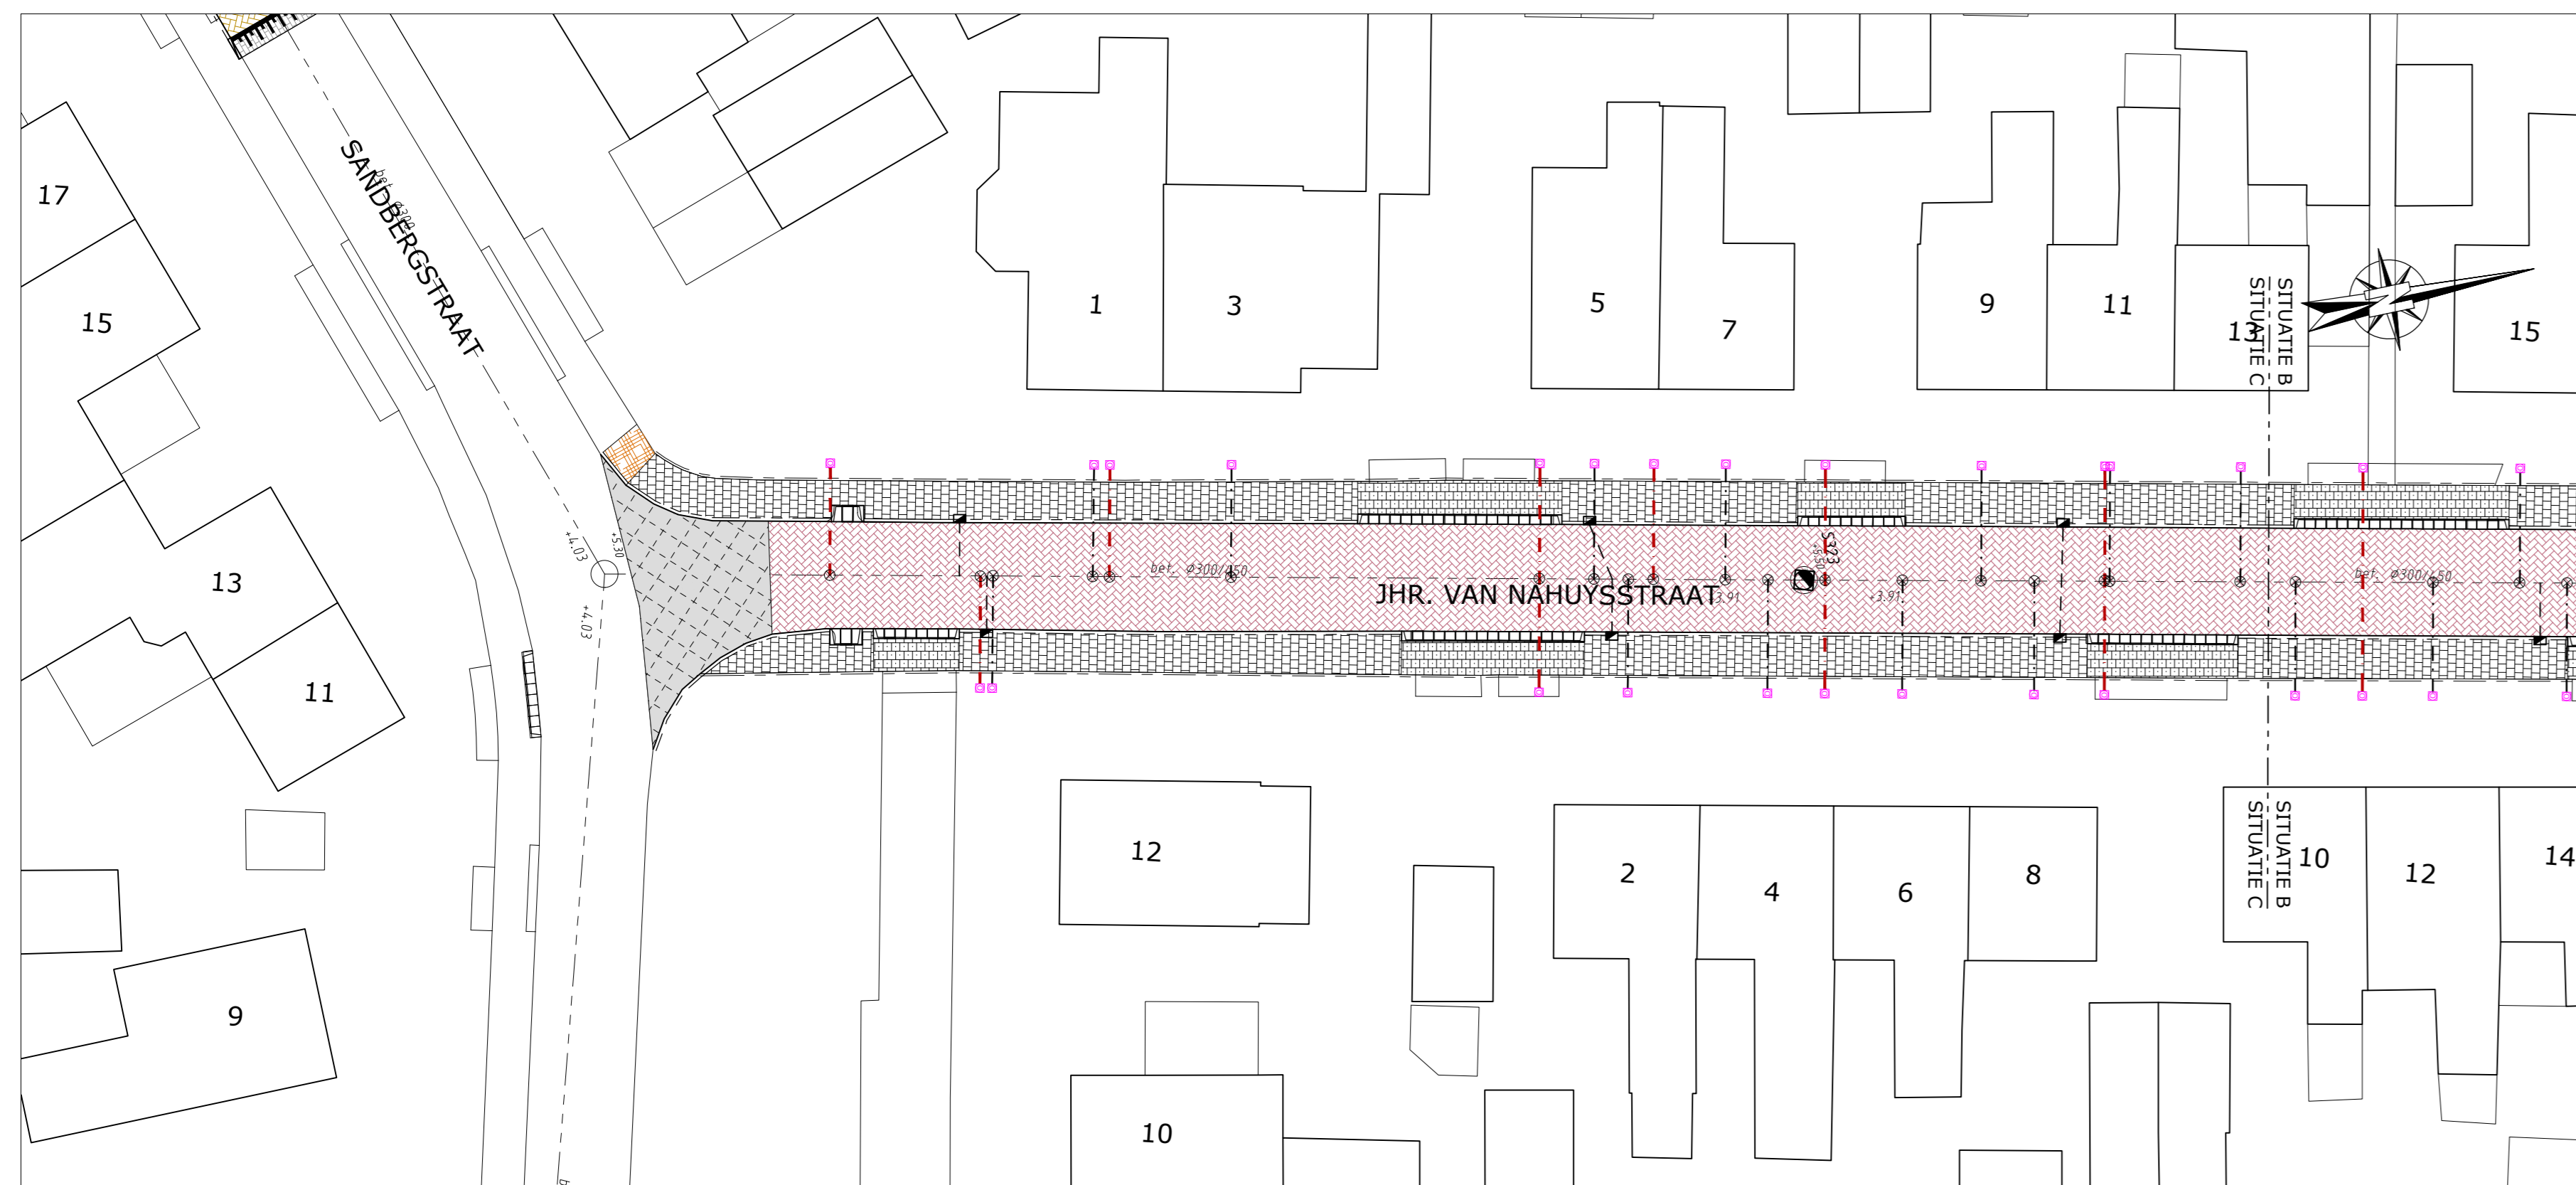

SITUATIE C-C

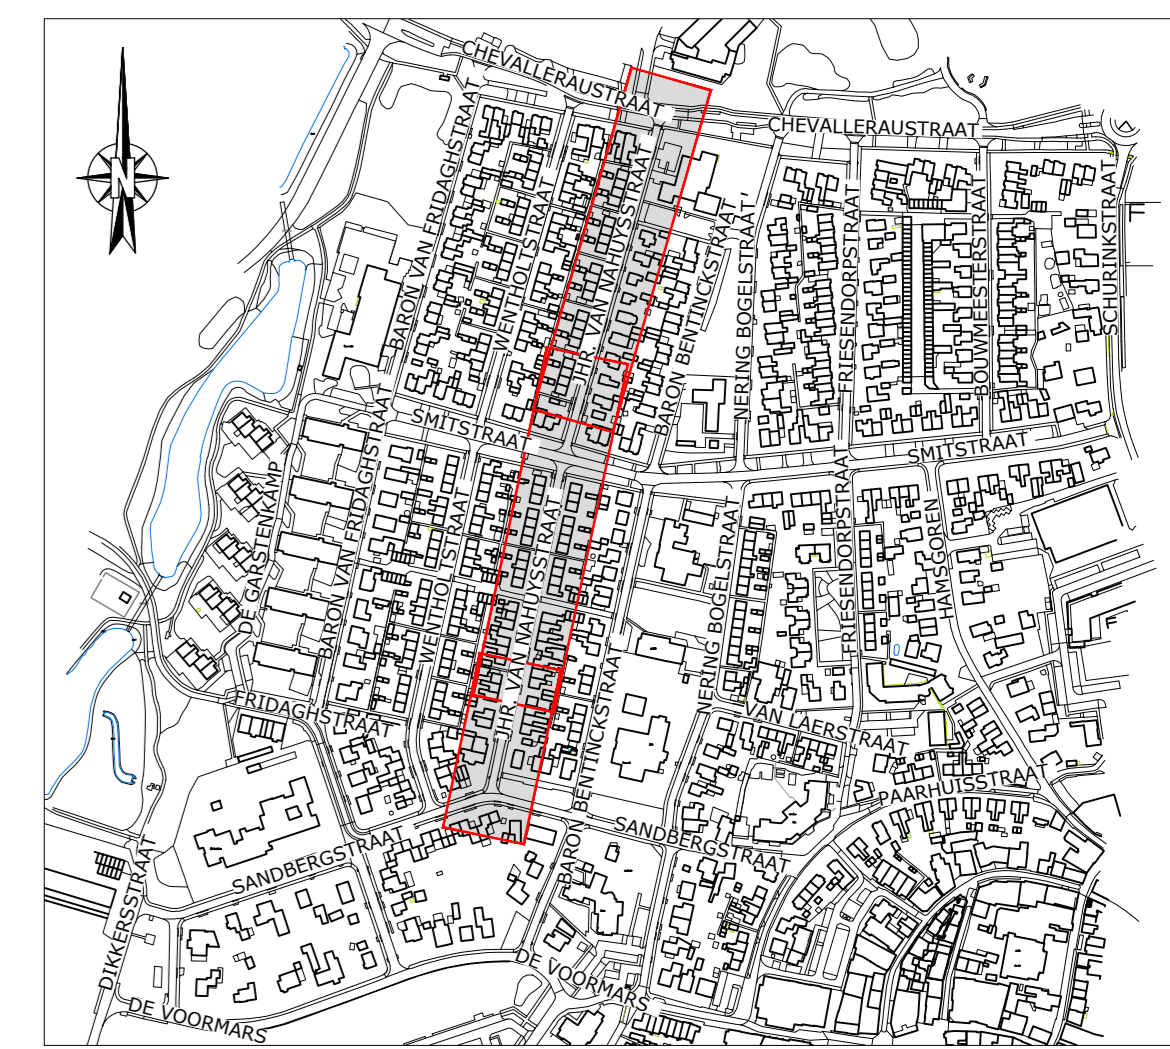

SITUATIE OVERZICHT

Schaal: 1:5000

- Opmerking:
- Meetvoering in meters
- Meetnauwkeurigheid in millimeters, tenzij anders aangegeven
- Meetgegevens in meters t.o.v. N.A.M.S.

1	22-07-2021	Definitief	Aanpakplan o.a.v. maatwerk d.d. 14-07-2021 en maatwerk d.d. 22-08-2021		
2	17-05-2021	Definitief			
DOOR	datum	status	omschrijving wijziging	DL	RV

Definitief

GEMEENTE OMMEN

GROOT ONDERHOUD LAARAKKERS


Uitvoeringsontwerp (UO)
Jhr. van Nahuysstraat

Schaal: 1:250 Projectnr: 31051213 Tekeningnr: UO01 Formaat: A0 Blad: 03 van 11


Roelofs
Correspondentie hoofdkantoor
Rooibos 12, 7963 ZG, Die Hoop
Bouwkeuring hoofdkantoor
Dorpsstraat 20, 7663 BP, Een Horn
T: (0546) 67 88 88
E: info@roelofs.nl

Tevens vertegenwoordigd in:
Sneek Stearnis
Sjogerveen IJzerendal
Stadskanaal Weerp


Meer waarden aan ruimte

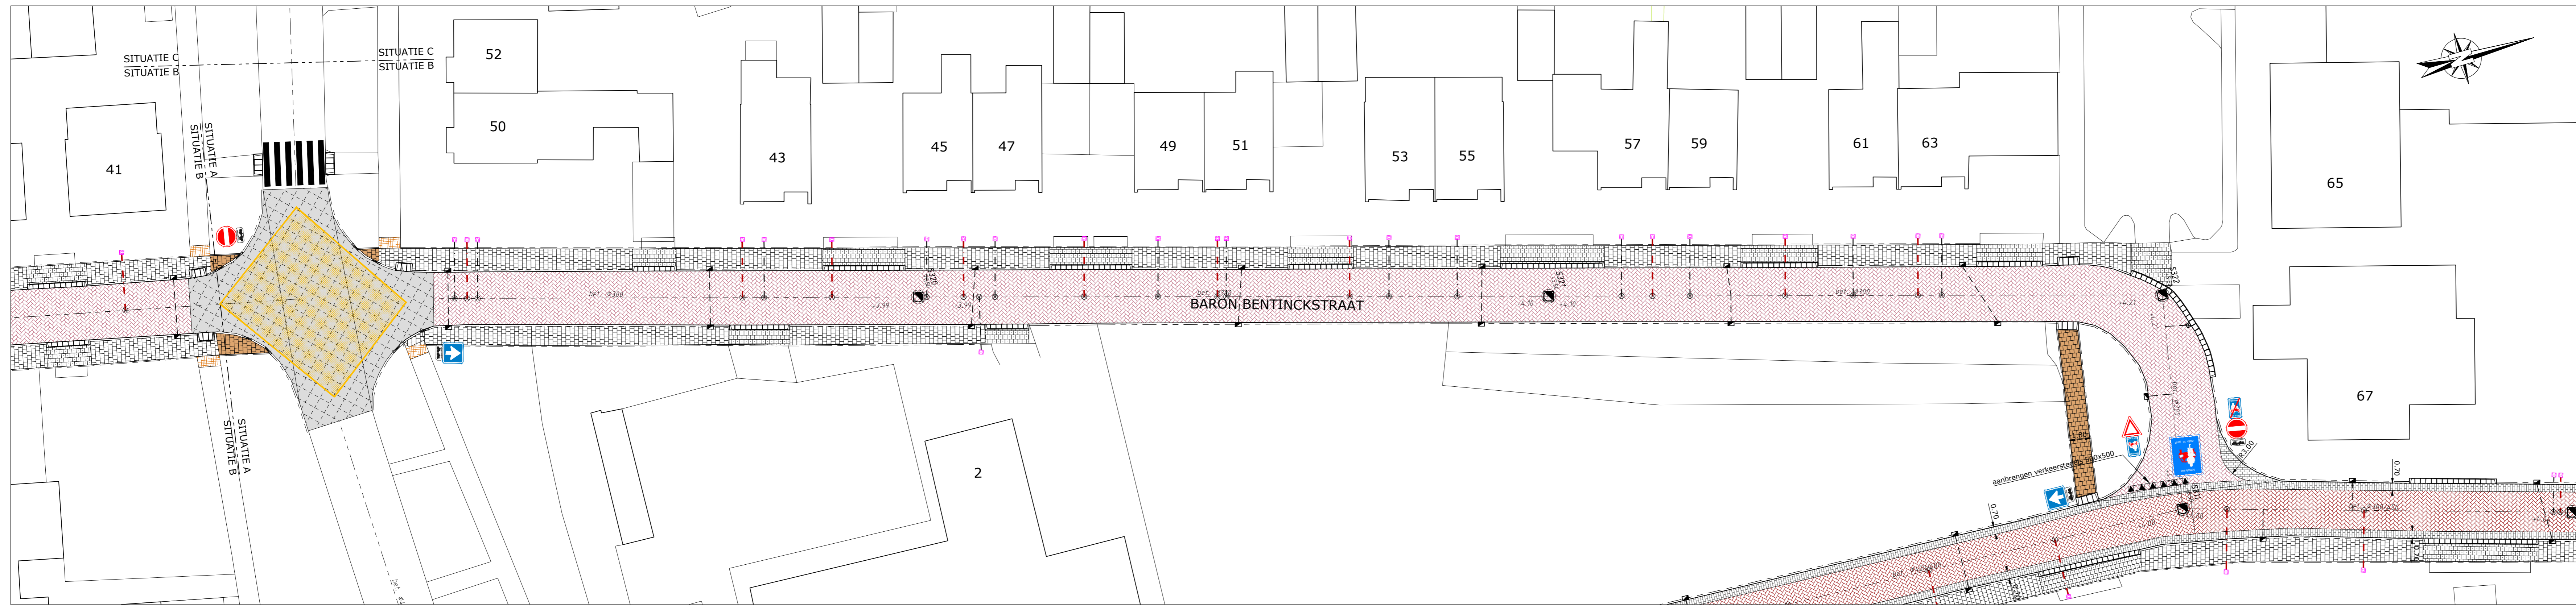

SITUATIE A-A

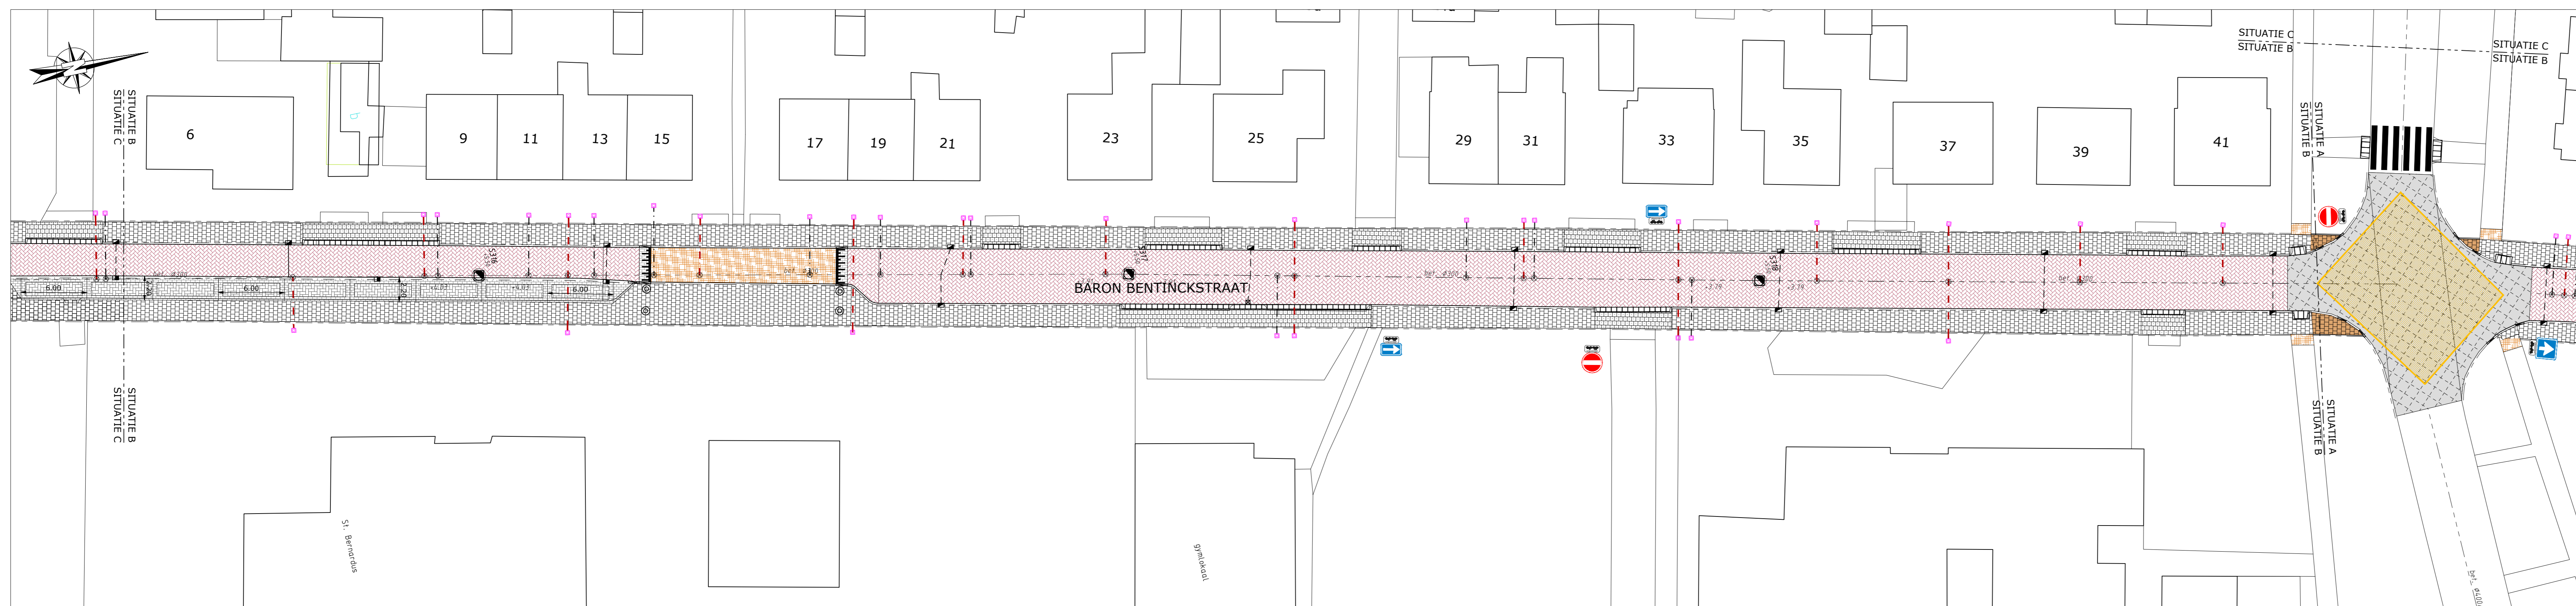

SITUATIE B-B

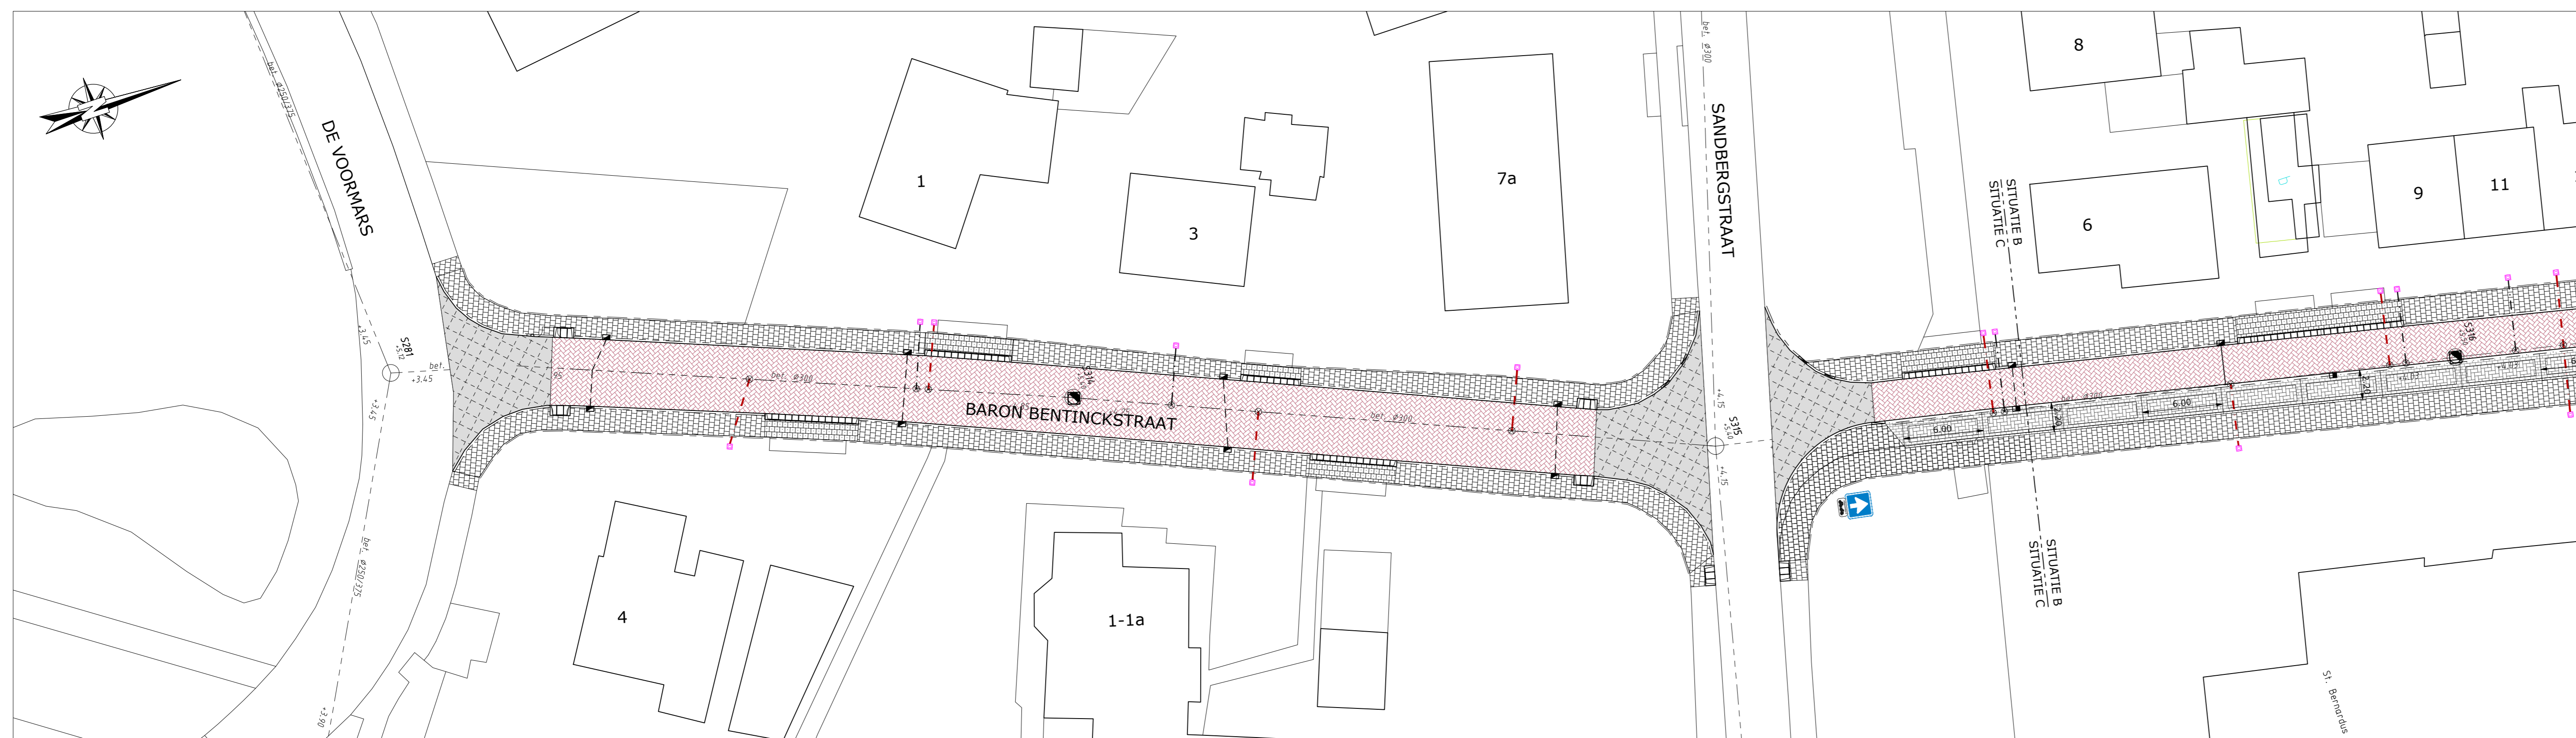

SITUATIE C-C



SITUATIE OVERZICHT

- Mafvoering in meters
- Matenafmetingen in millimeters, tenzij anders aangegeven
- Hoogteafmetingen in meters t.o.v. N.A.M.S.

Definitief			
MM2	22-07-2021	Definitief	Aansluiting n.a.v. Markt 14-07-2021 en Markt 14-07-2021
AVS	17-05-2021	Definitief	
DOOR	DATEM	STATUS	OMSCHRIJVING WIJZIGING
			DL RV

Opdrachtgever:
GEMEENTE OMMEN

Project:
GROOT ONDERHOUD LAARAKKERS


Onderdeel:
Uitvoeringsontwerp (UO)
Bentinckstraat

Schaal: 1:250 Projectnr: 31051213 Tekeningnr: UO01 Formaat: A0 Blad: 04 van 11


Roelofs
 Correspondentieadres hoofdkantoor
 Postbus 12 7963 ZG Die Helt
 Bereikbaarheids hoofdkantoor
 Dorpsstraat 20 7963 BP Die Helt
 T: (0546) 67 88 88
 E: info@roelofs.nl

Tevens vertegenwoordigd in:
 Sneek Stearnijp
 Sogdijk IJersmool
 Steenkerke Weerdel


Meer waarden aan ruimte

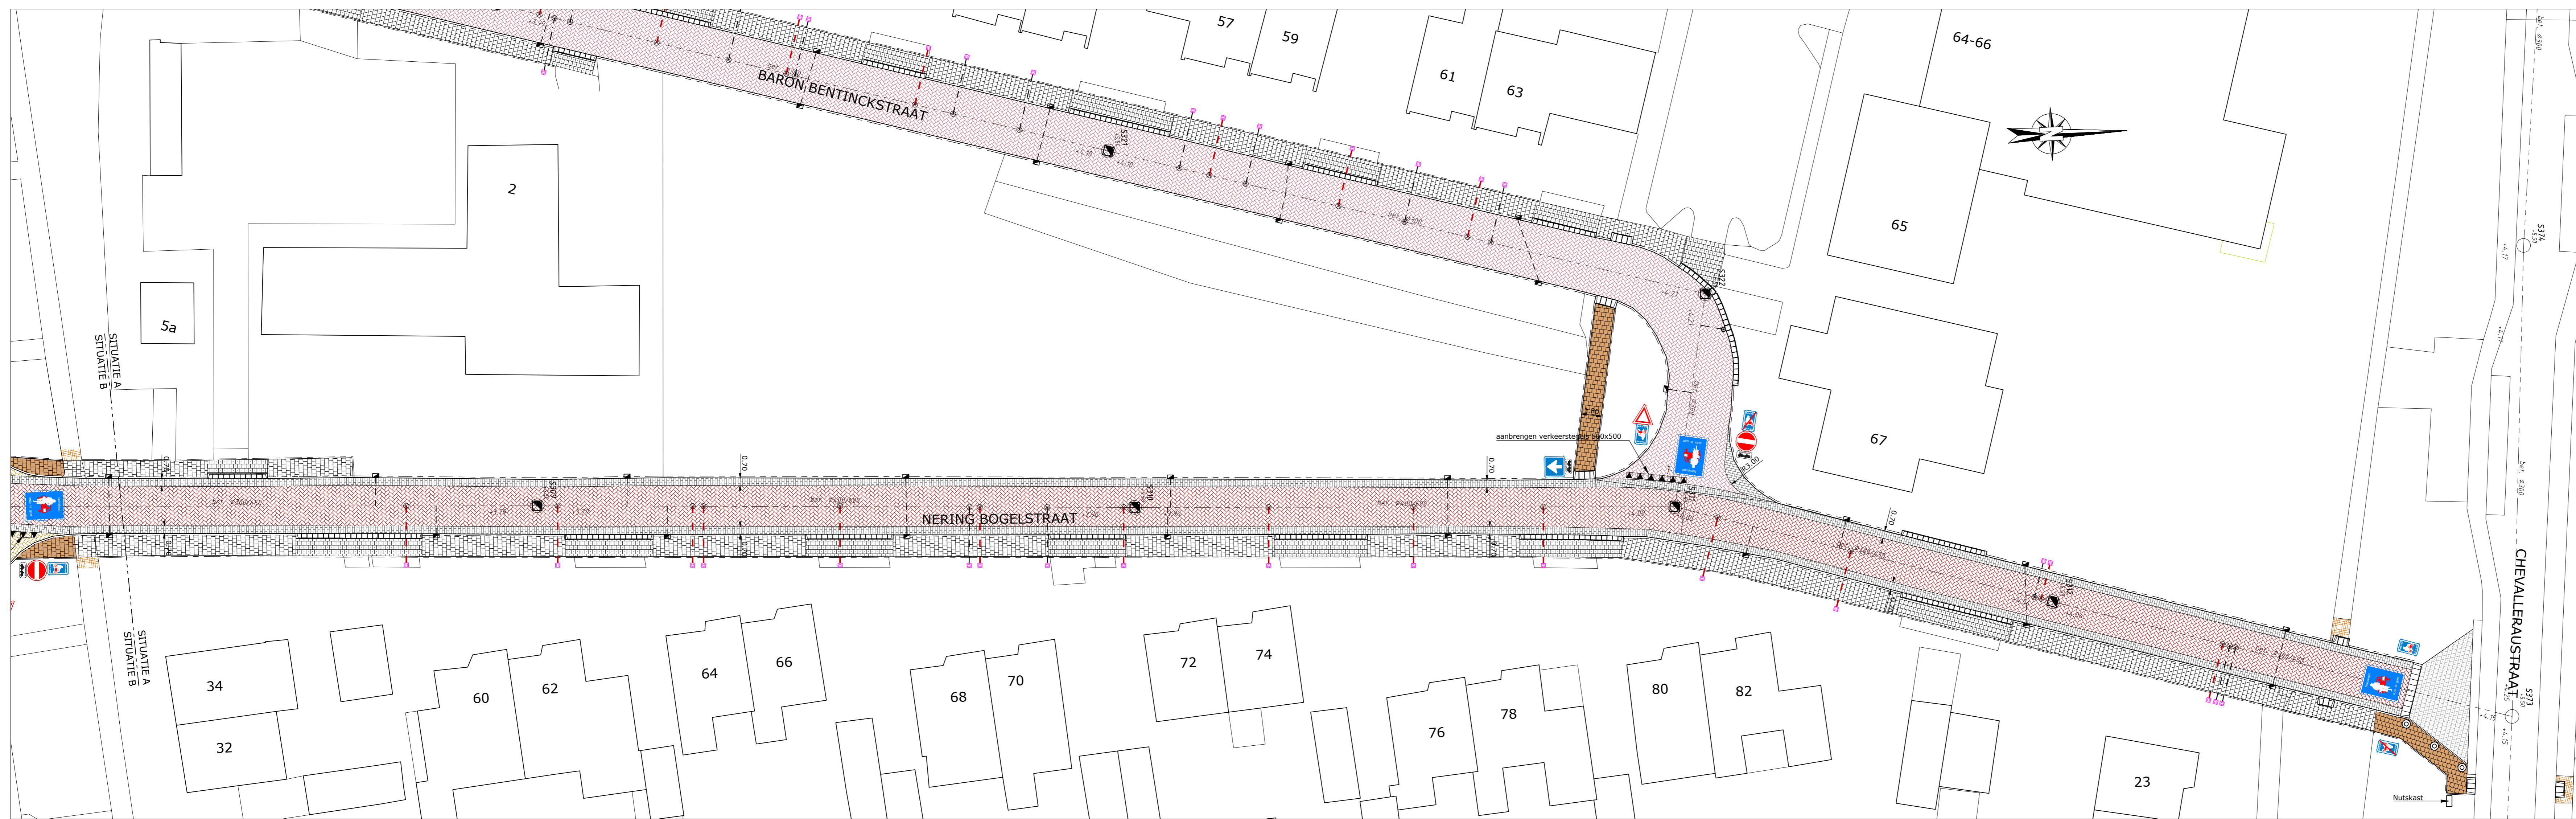


SITUATIE A-A

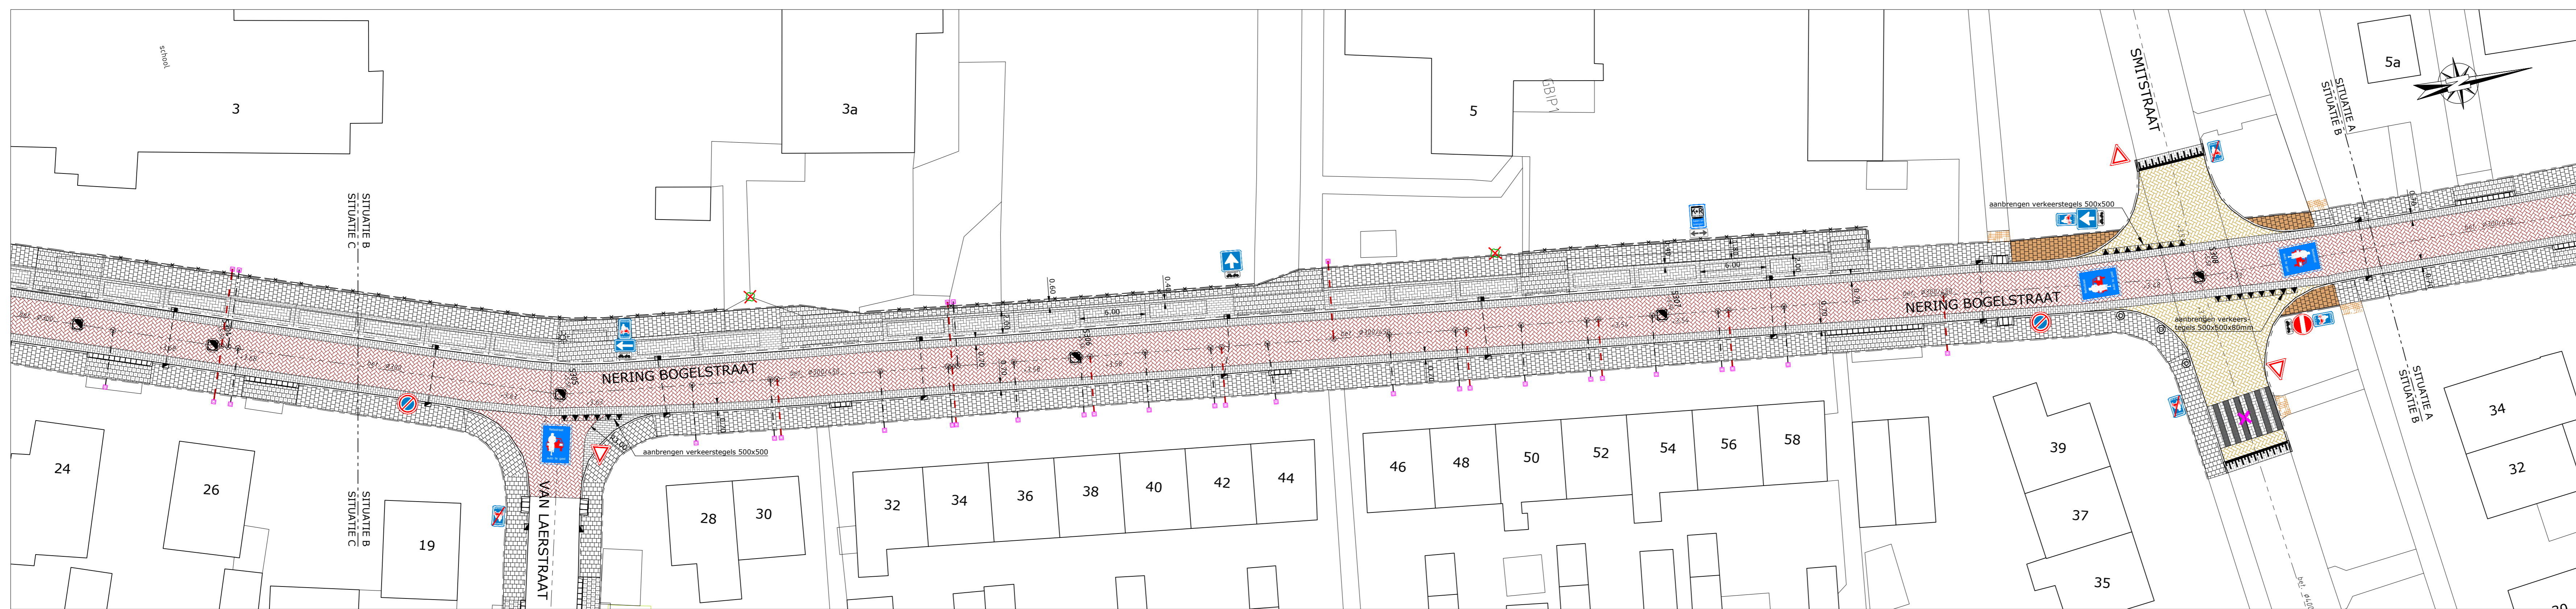

SITUATIE B-B

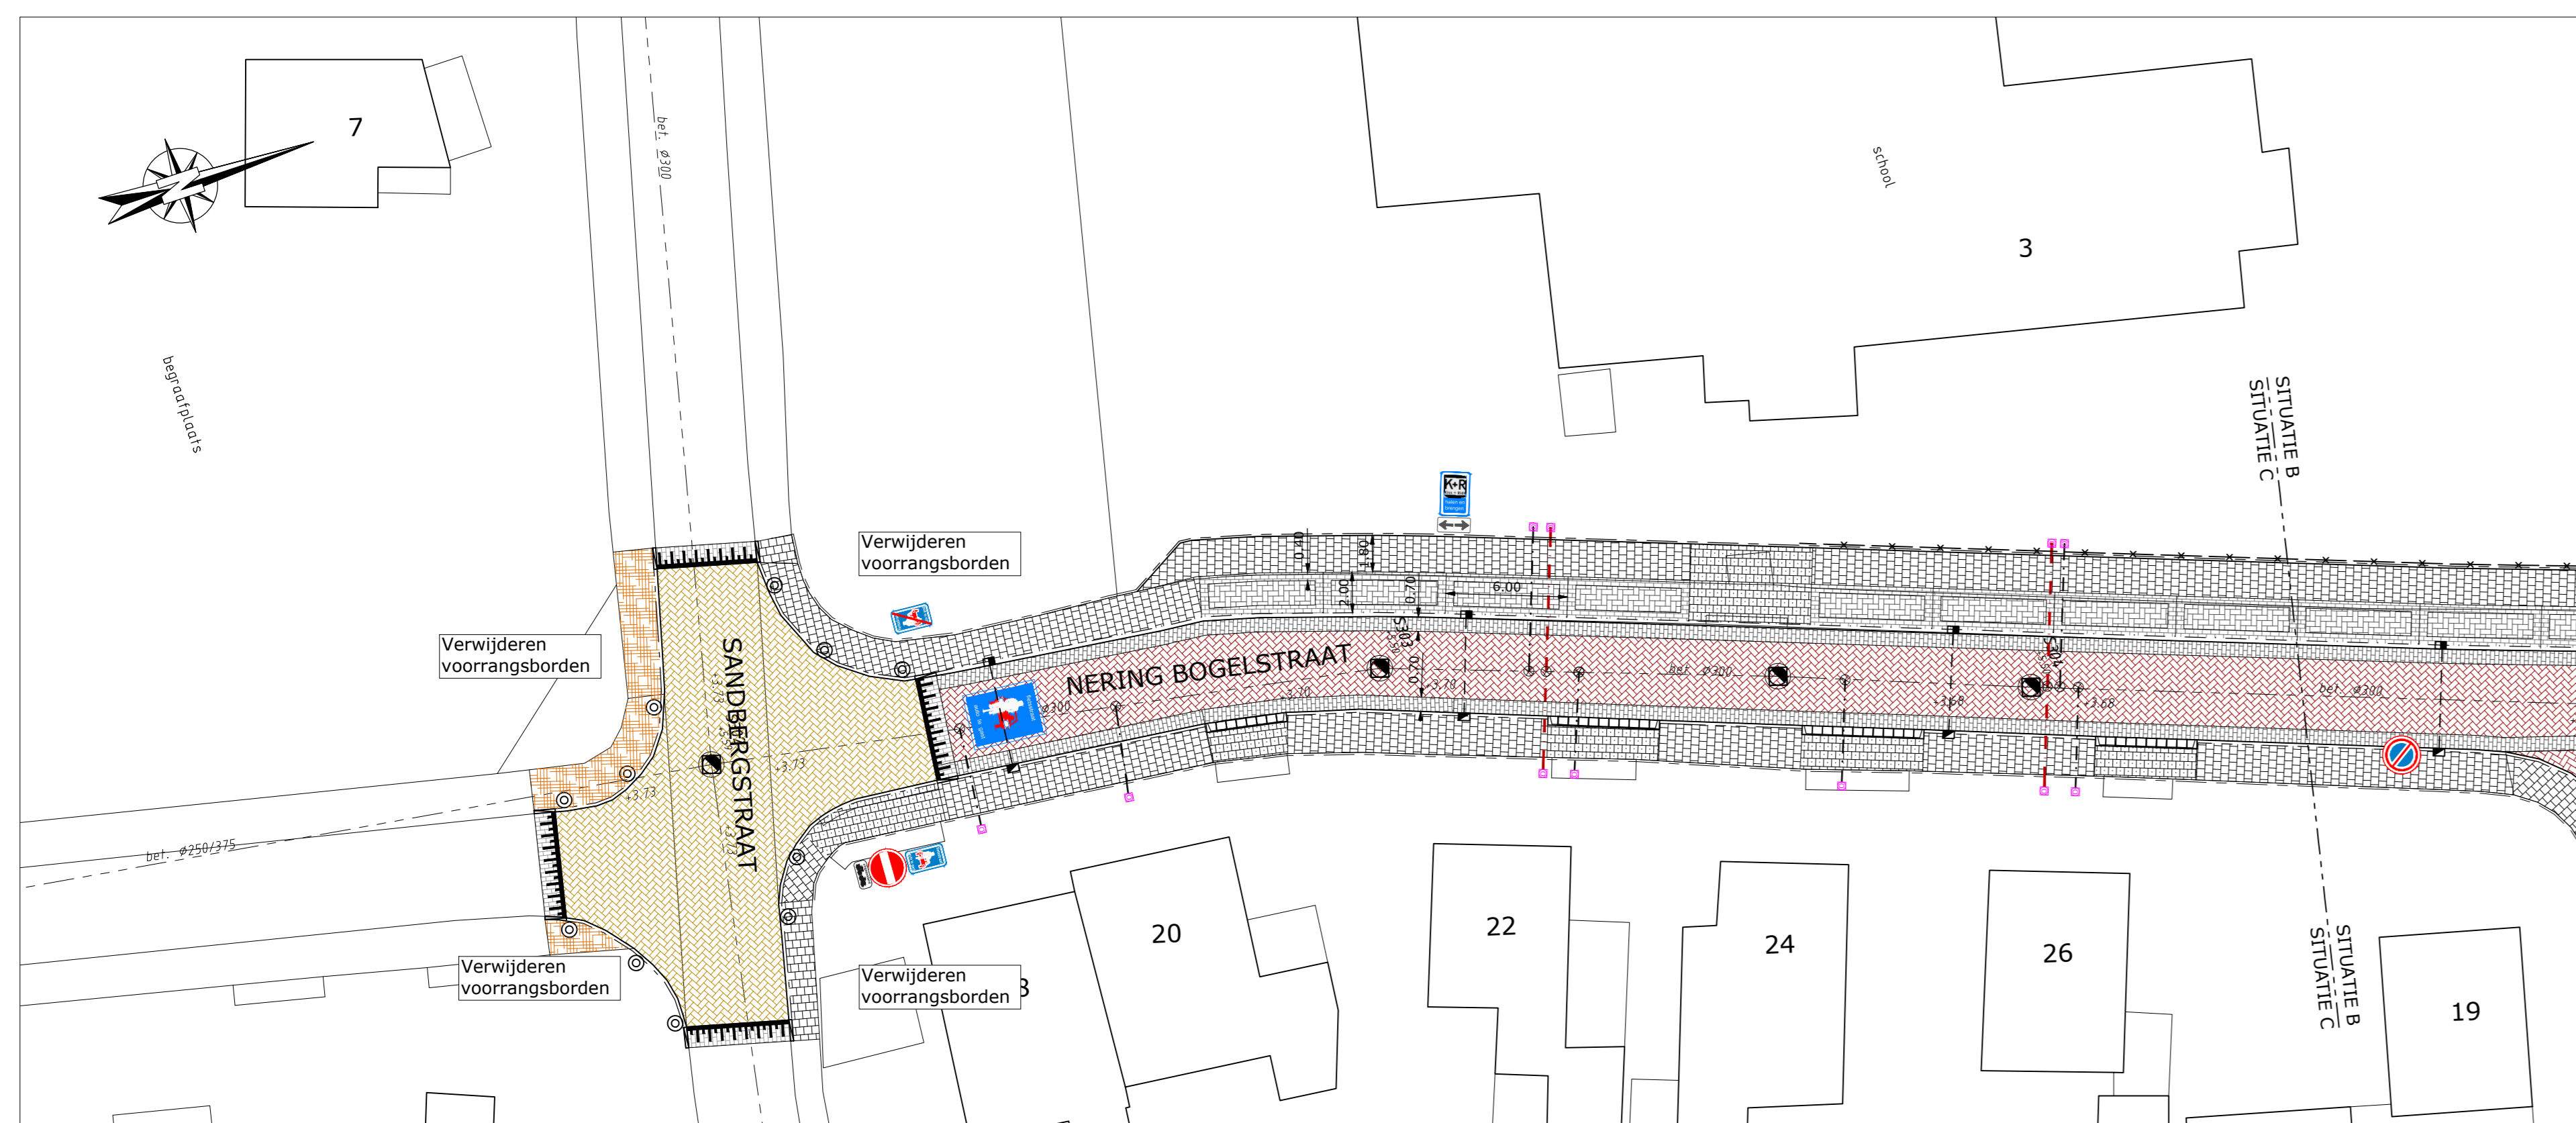

SITUATIE C-C

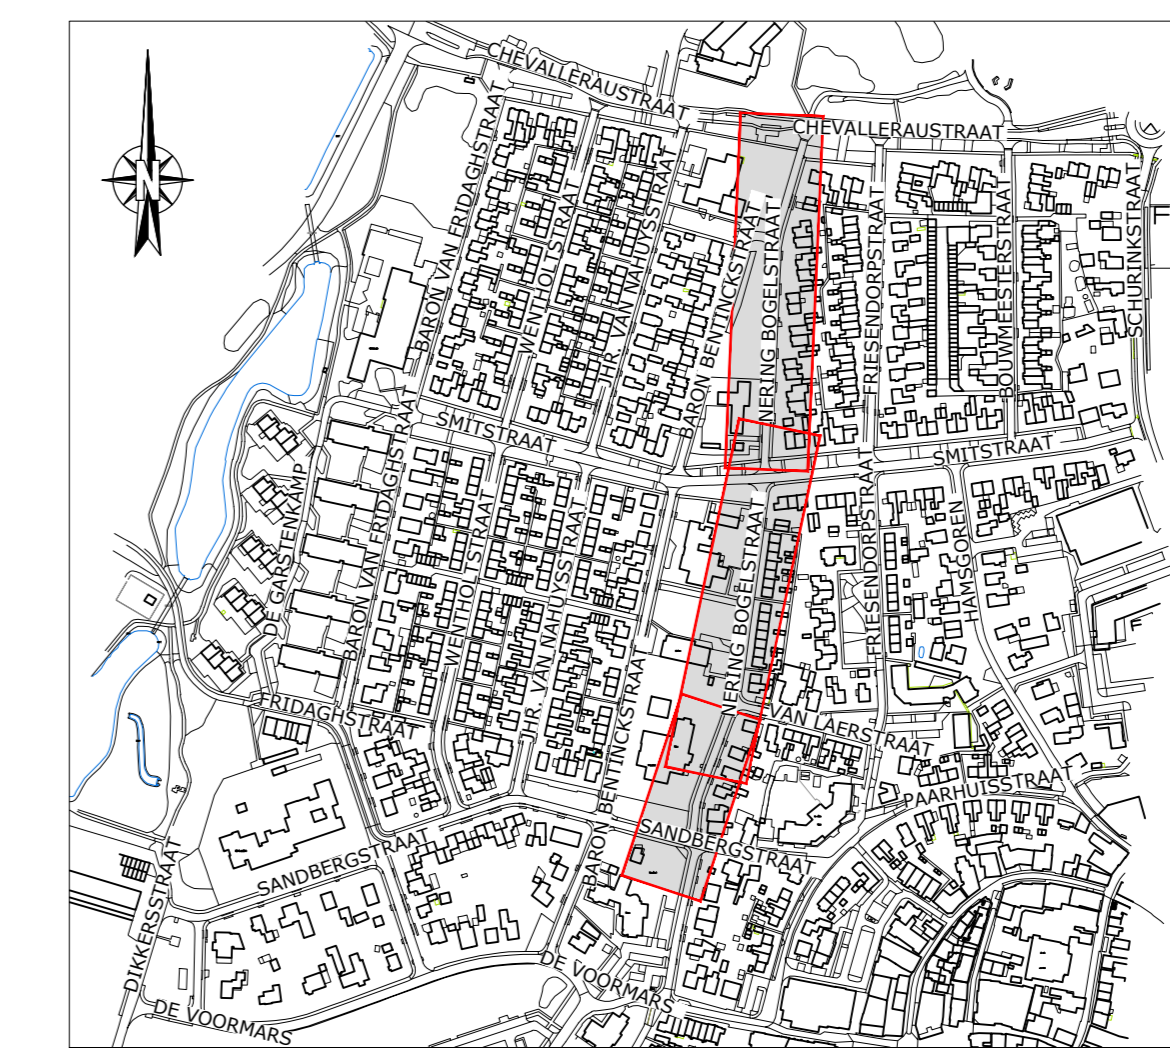

SITUATIE OVERZICHT

Commerciële
 * Meetvoering in meters
 * Meetresultaten in millimeters, tenzij anders aangegeven
 * Hoogtepunten in meters t.o.v. N.A.M.S.

1	22-07-2021	Definitief	Aanpakplan n.a.v. besluit d.d. 14-07-2021 en mail t.o.v. d.d. 22-08-2021		
2	17-05-2021	Definitief			
DOOR	datum	status	omschrijving wijziging	DL	RV

Definitief

Opdrachtgever:
GEMEENTE OMMEN

Project:
GROOT ONDERHOUD LAARAKKERS

Onderdeel:
**Uitvoeringsontwerp (UO)
 Nering Bogelstraat**


Schaal: 1:250 Projectnr: 31051213 Tekeningnr: UO01 Formaat: A0 Blad: 05 van 11

Meer waarde aan ruimte


Roelofs
 Conceptueel/technisch hoofdarchitect
 Postbus 12, 7963 ZG, Die Hoop
 Bezoekadres hoofdarchitect
 Dorpsstraat 20, 7963 BP, Die Hoop
 T: (0546) 67 88 88
 E: info@roelofs.nl
 Technische tekeningen in
 Scale: 1:250 Scale: 1:250
 Scale: 1:250 Scale: 1:250



SITUATIE A-A

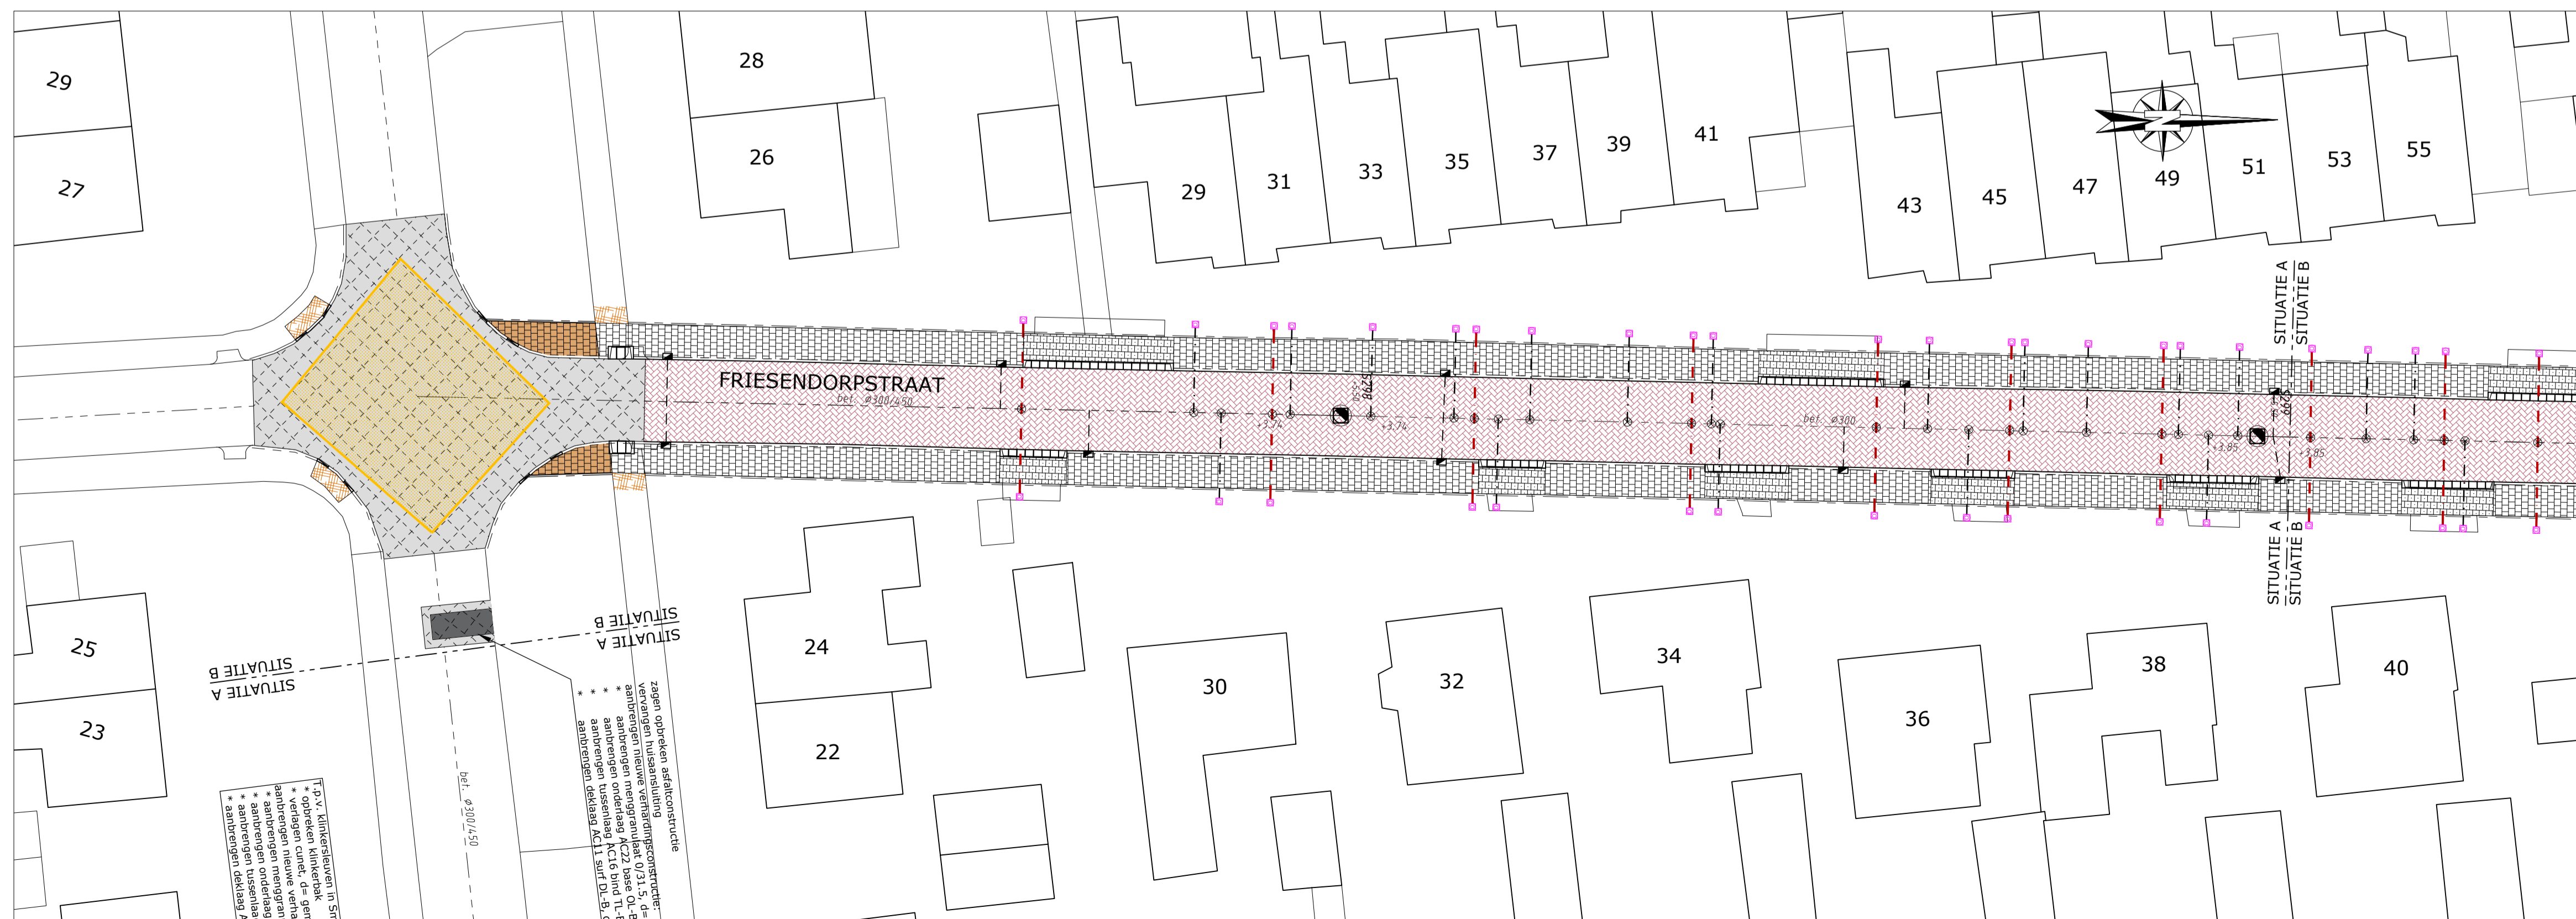

SITUATIE B-B

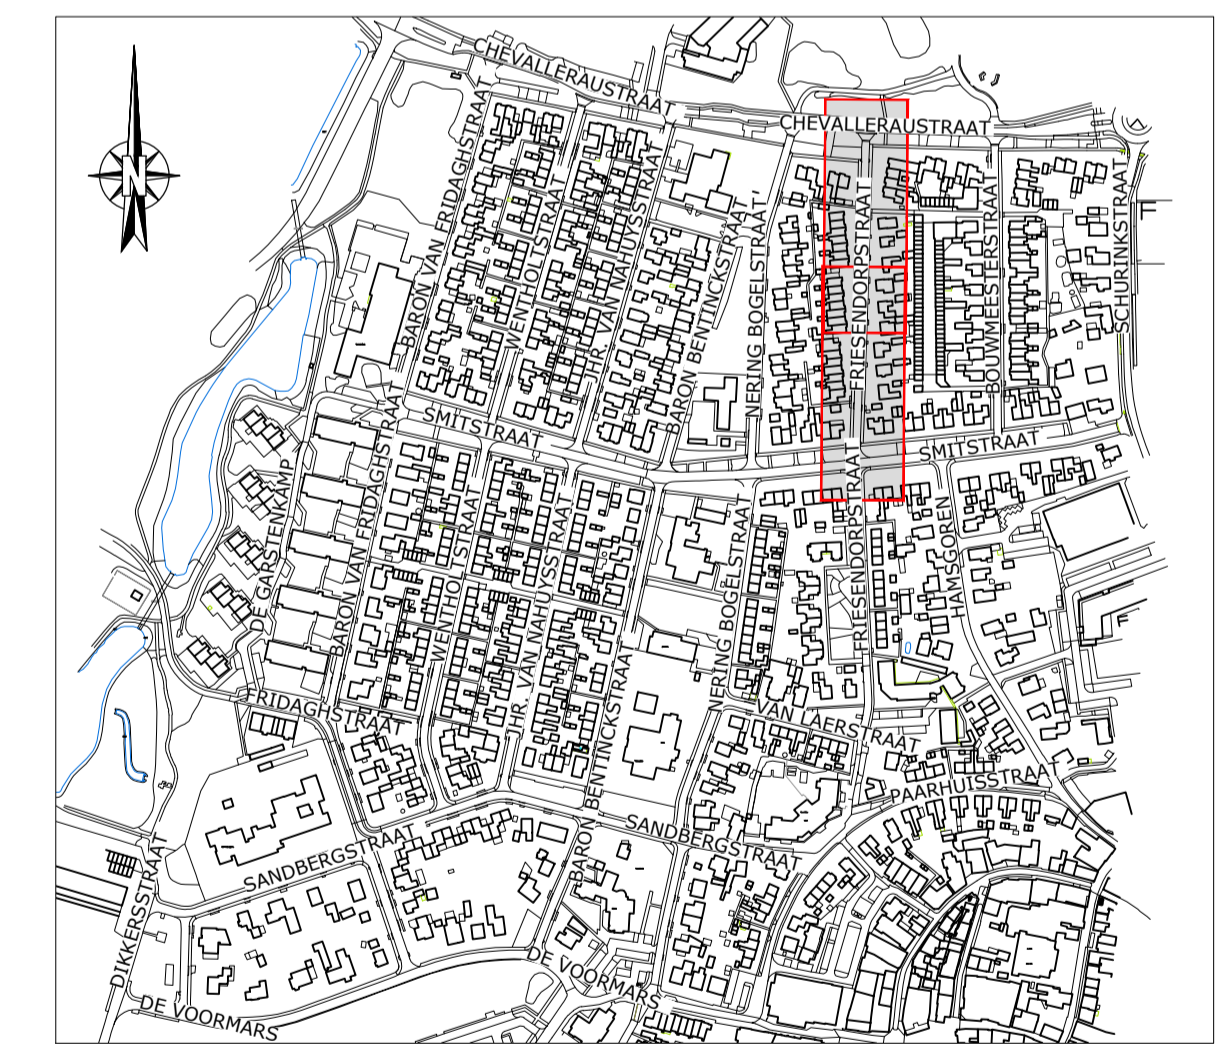

SITUATIE OVERZICHT
Schaal: 1:5000

- Opmerking:
- Maatvoering in meters
 - Materiaalmaat in millimeters, tenzij anders aangegeven
 - Hoogtematen in meters t.o.v. N.A.P.

DOOR	DATUM	STATUS	OMSCHRIJVING WIJZIGING	OL	RM
1	avs	17-05-2021	Definitief		
2	mht2	22-07-2021	Definitief	Aanpassingen n.a.v. mail CRR d.d. 14-07-2021 en mail LVN d.d. 22-07-2021	
3					
4					
5					

Opdrachtgever:
GEMEENTE OMMEN

Project:
GROOT ONDERHOUD LAARAKKERS

Onderdeel:
Uitvoeringsontwerp (UO)
Friesendorpstraat

Schaal: 1:250 **Projectnr:** 31051213 **Tekeningnr:** UO01 **Formaat:** A1 **Blad:** 06 van 11


Roelofs
Correspondentieadres hoofdkantoor
Postbus 12 7683 ZG Den Ham
Bezoekadres hoofdkantoor
Dorpsstraat 20 7683 BJ Den Ham
T (0546) 67 88 88
E info@roelofsgroep.nl

Tevens vestigingen in
Sneek Steenwijk
Spijkense Veendam
Stadskanaal Weesp


Meer waarde aan ruimte



SITUATIE A-A

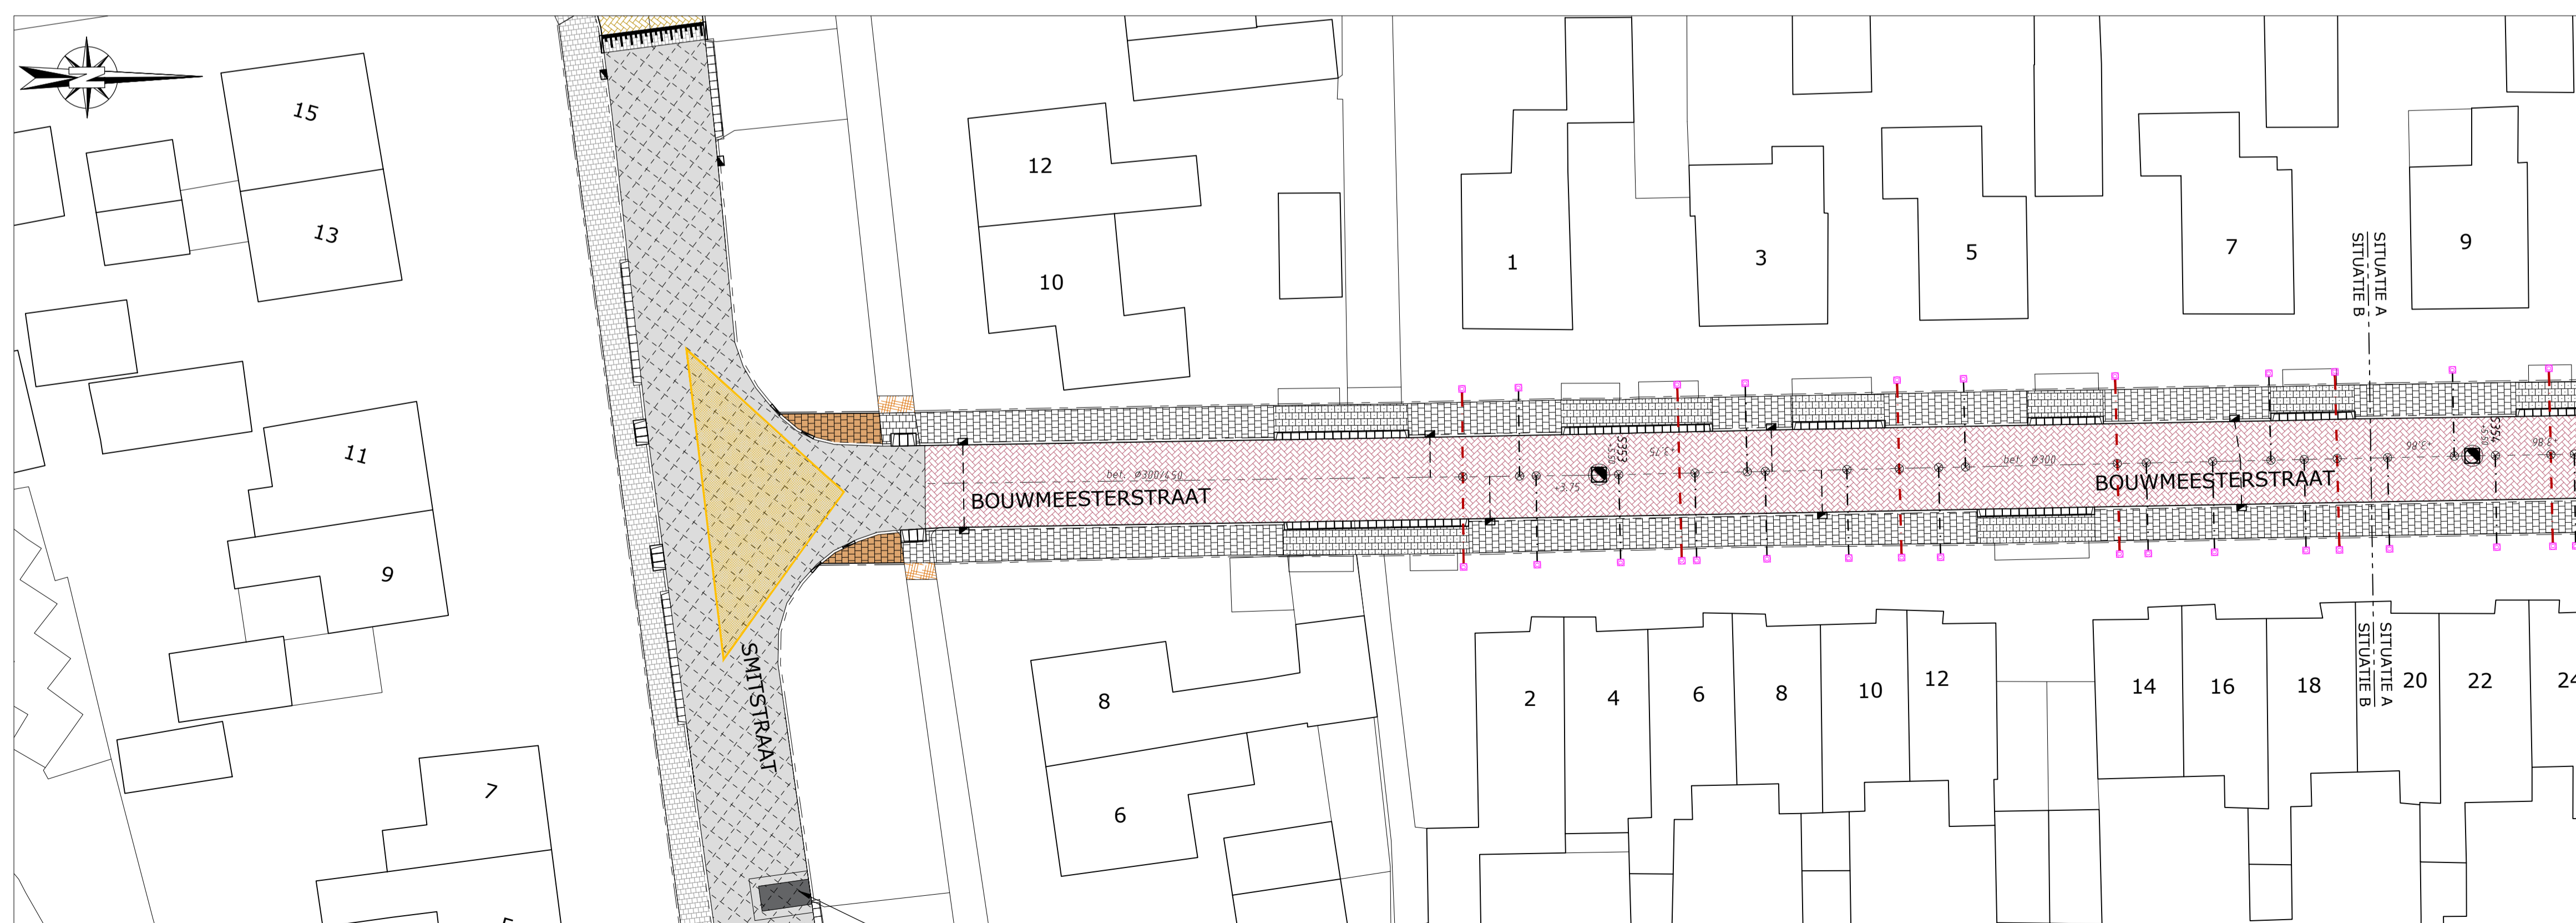

SITUATIE B-B

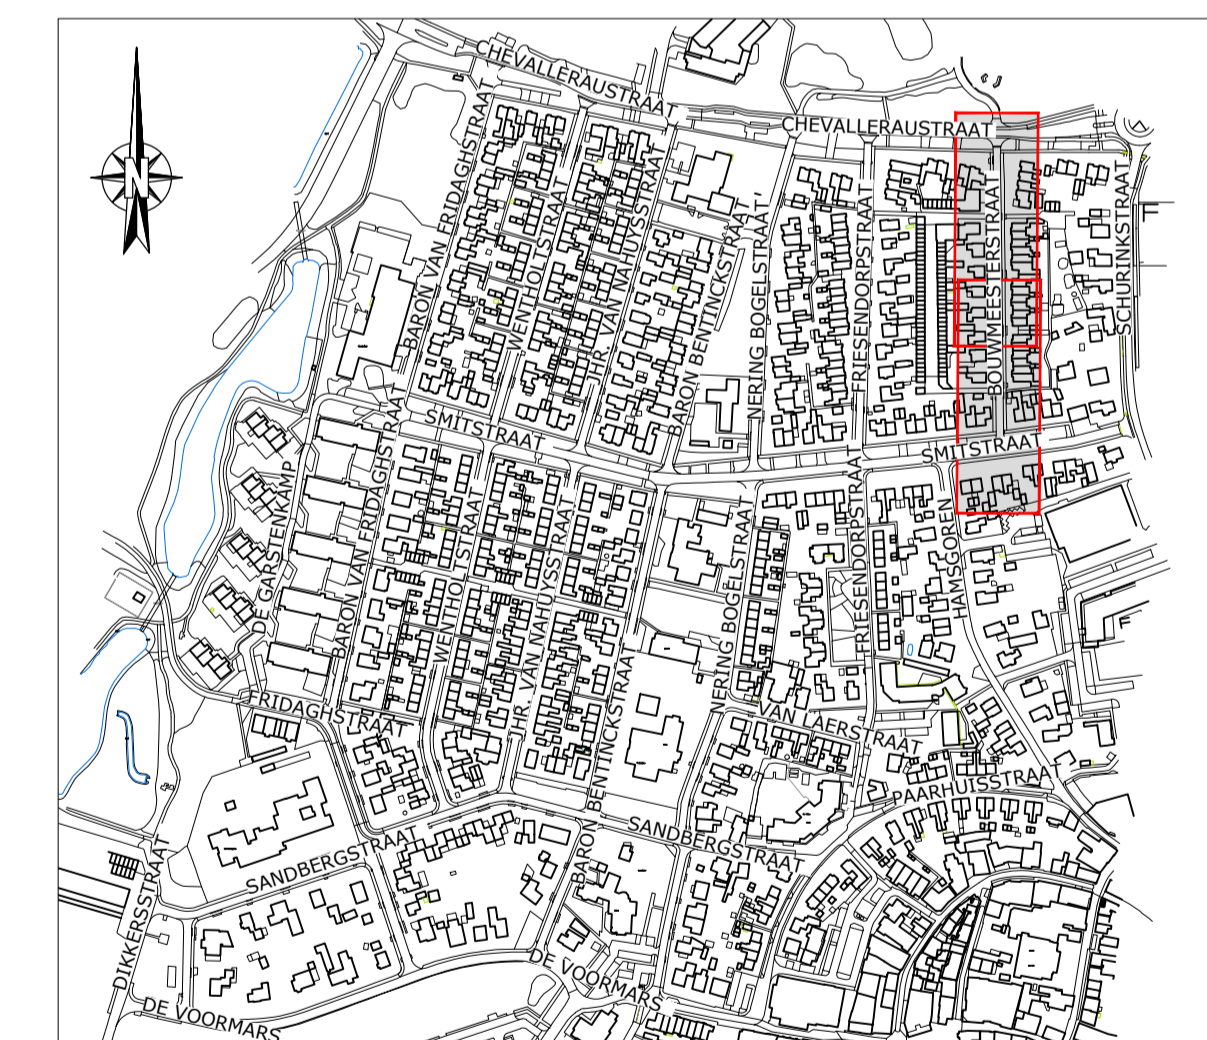

SITUATIE OVERZICHT
Schaal: 1:5000

- Opmerking:
- * Maatvoering in meters
 - * Materiaalmaat in millimeters, tenzij anders aangegeven
 - * Hoogtematen in meters t.o.v. N.A.P.

5									
4									
3									
2	mht2	22-07-2021	Definitief	Aanpassingen n.a.v. mail CRR d.d. 14-07-2021 en mail LVN d.d. 22-07-2021					
1	avs	17-05-2021	Definitief						
DOOR	DATUM	STATUS	OMSCHRIJVING	WIJZIGING	OL	RM			

Opdrachtgever:
GEMEENTE OMMEN

Project:
GROOT ONDERHOUD LAARAKKERS


Onderdeel:
Uitvoeringsontwerp (UO)
Bouwmeesterstraat

Schaal: 1:250 Projectnr: 31051213 Tekeningnr: UO01 Formaat: A1 Blad: 07 van 11


Roelofs
 Correspondentieadres hoofdkantoor
 Postbus 12 7663 ZG Den Ham
 Bezoekadres hoofdkantoor
 Dorpsstraat 20 7683 BJ Den Ham
 T (0546) 67 88 88
 E info@roelofsgroep.nl

Tevens vestigingen in
 Sneek Steenwijk
 Spijkense Veendam
 Stads kanaal Weesp


Meer waarde aan ruimte

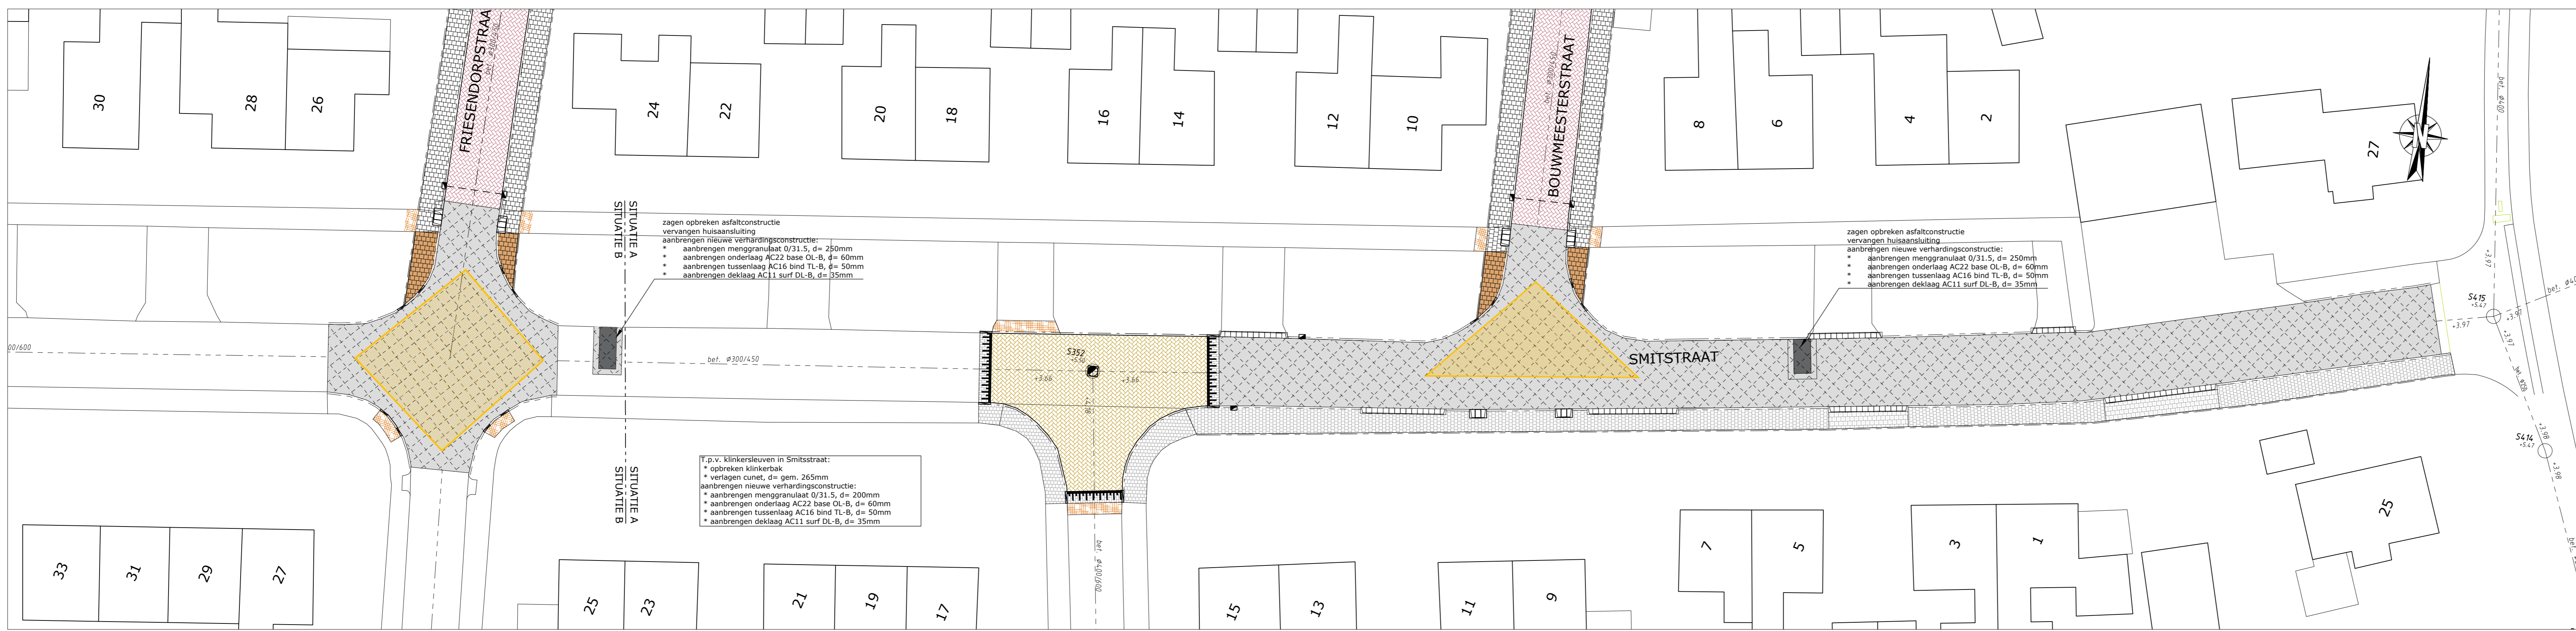


SITUATIE A-A

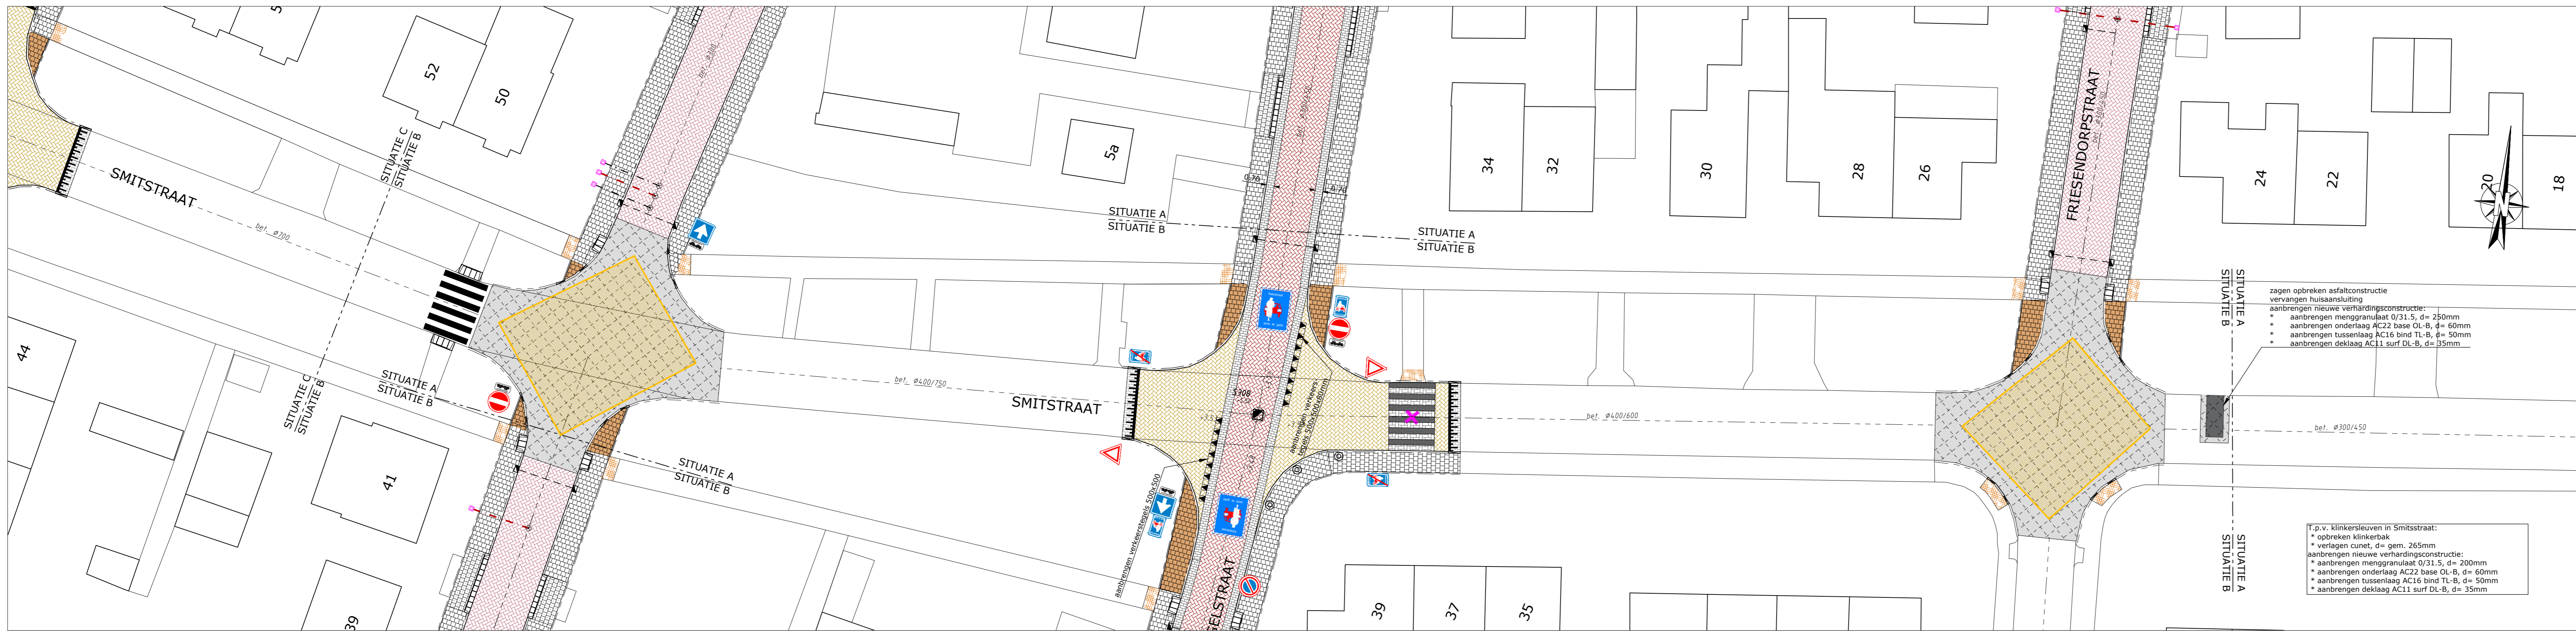

SITUATIE B-B

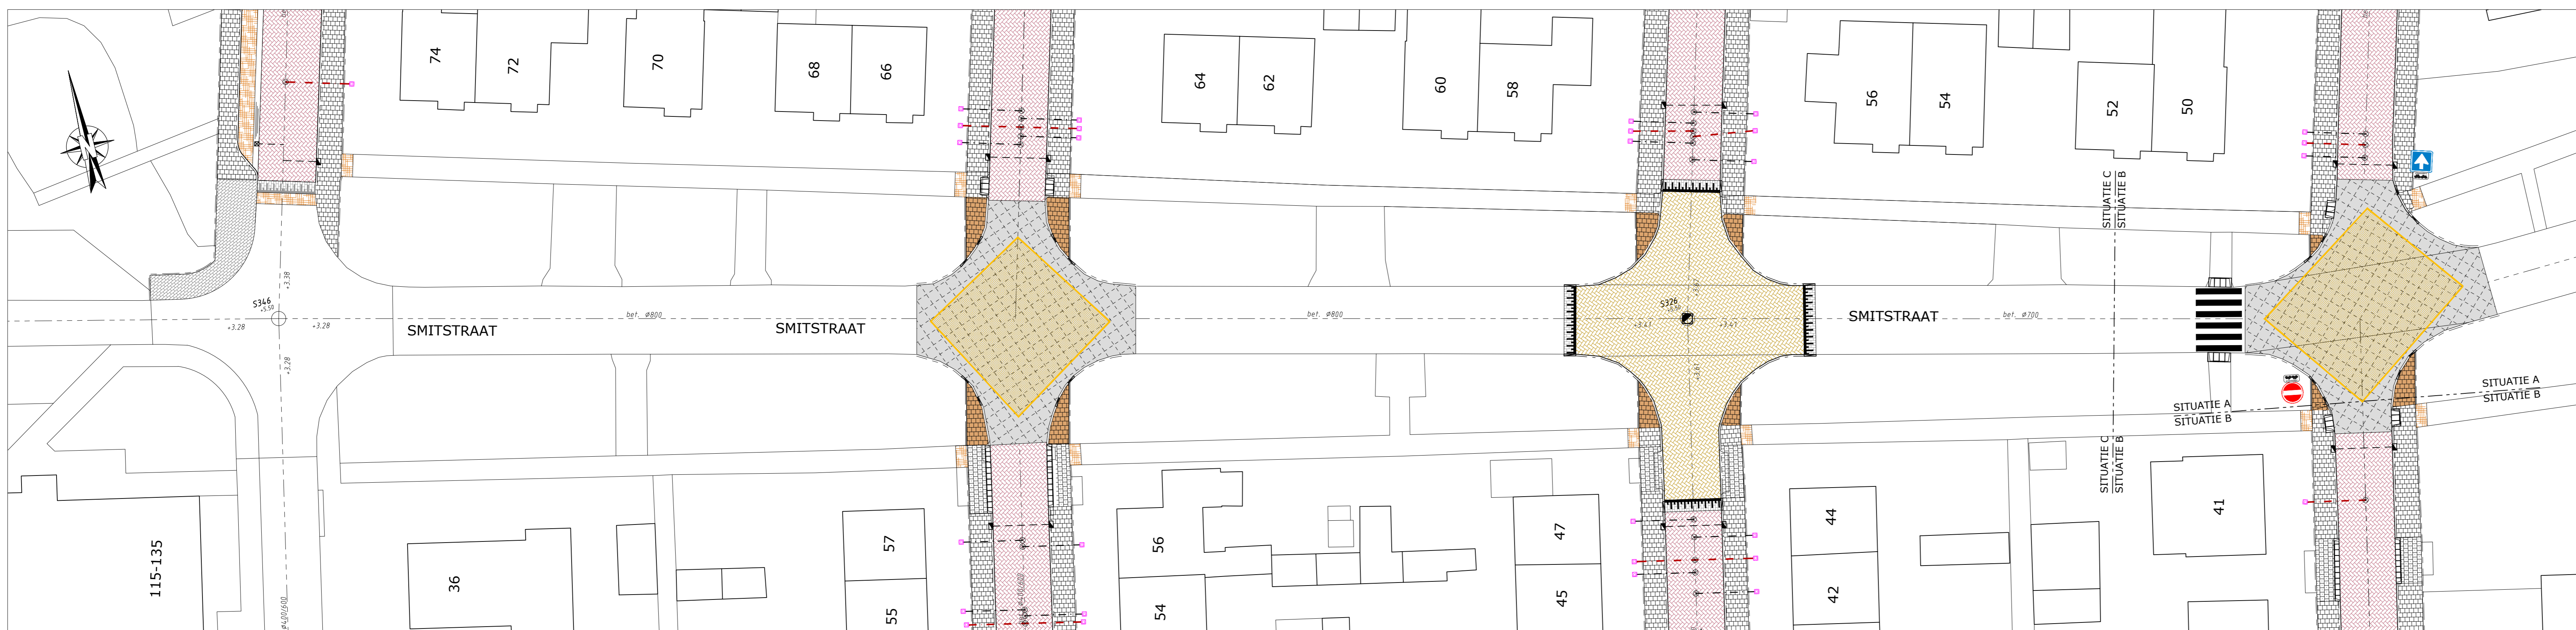

SITUATIE C-C

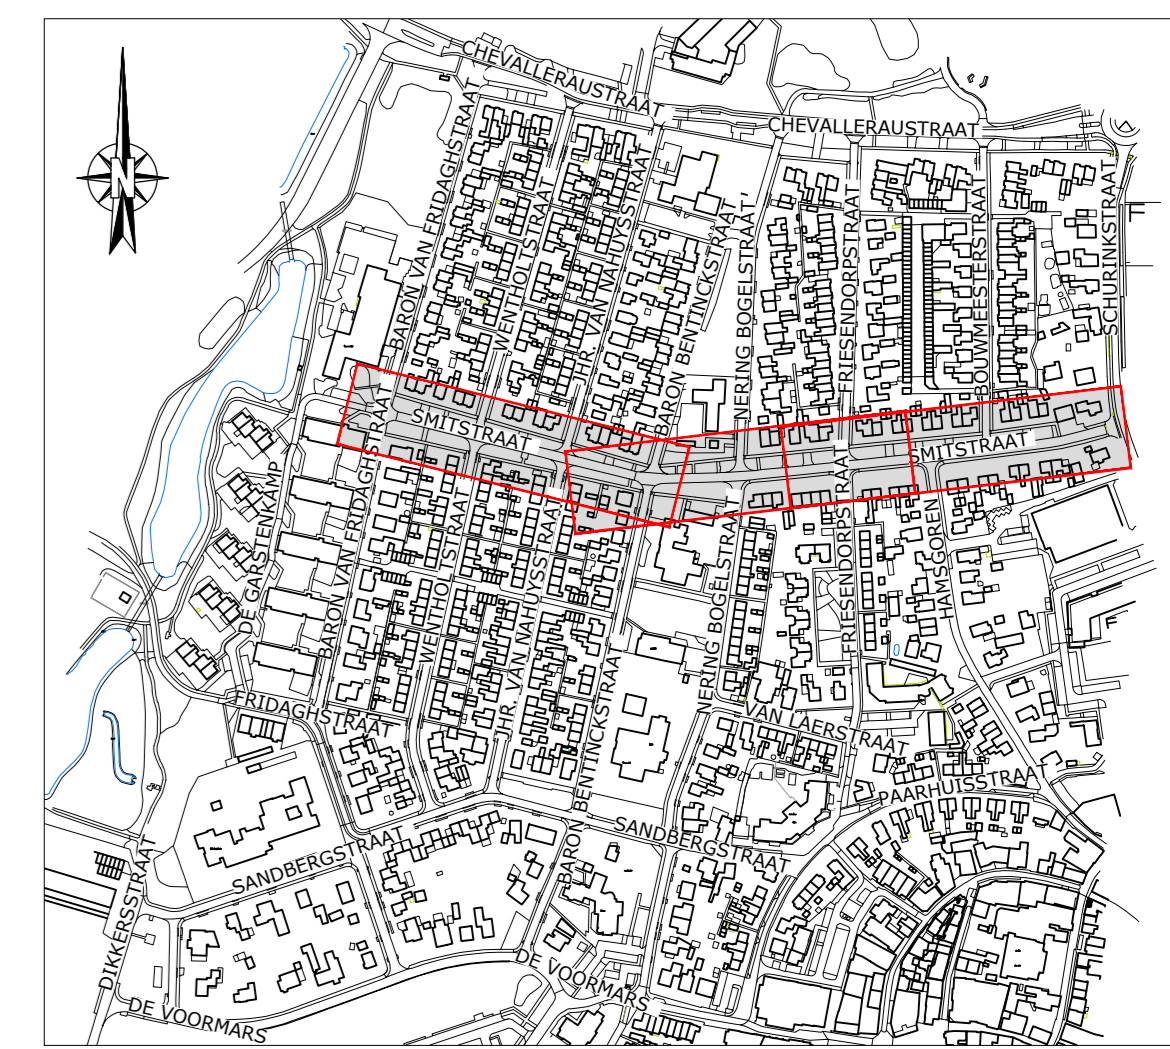

SITUATIE OVERZICHT
Schaal: 1:5000

- Meetvoering in meters
- Meetwaarden in millimeters, tenzij anders aangegeven
- Meetplan in meters t.o.v. N.A.M.

NO	AVS	MMD	DOOR	DATUM	STATUS	OMSCHRIJVING WIJZIGING	DL	RV
1	avs	17-05-2022	Definitief					
2	mm2	22-07-2022	Definitief					

Definitief

GEMEENTE OMMEN




GROOT ONDERHOUD LAARAKKERS

Uitvoeringsontwerp (UO)
Smitstraat

Schaal: 1:250 Projectnr: 31051213 Tekeningnr: UO01 Formaat: A0 Blad: 08 van 11

Roelofs
Correspondentieadres hoofdkantoor
Roelofs 12, 7663 ZG, Die Hoop
Bouwkeuze hoofdkantoor
Dorpstraat 20, 7663 BP, Die Hoop
T: (0546) 67 88 88
E: info@roelofsgroep.nl

Tevens vertegenwoordigd in:
Sneek Sneek
Sjogerveen Sneek
Stadskanaal Wierp

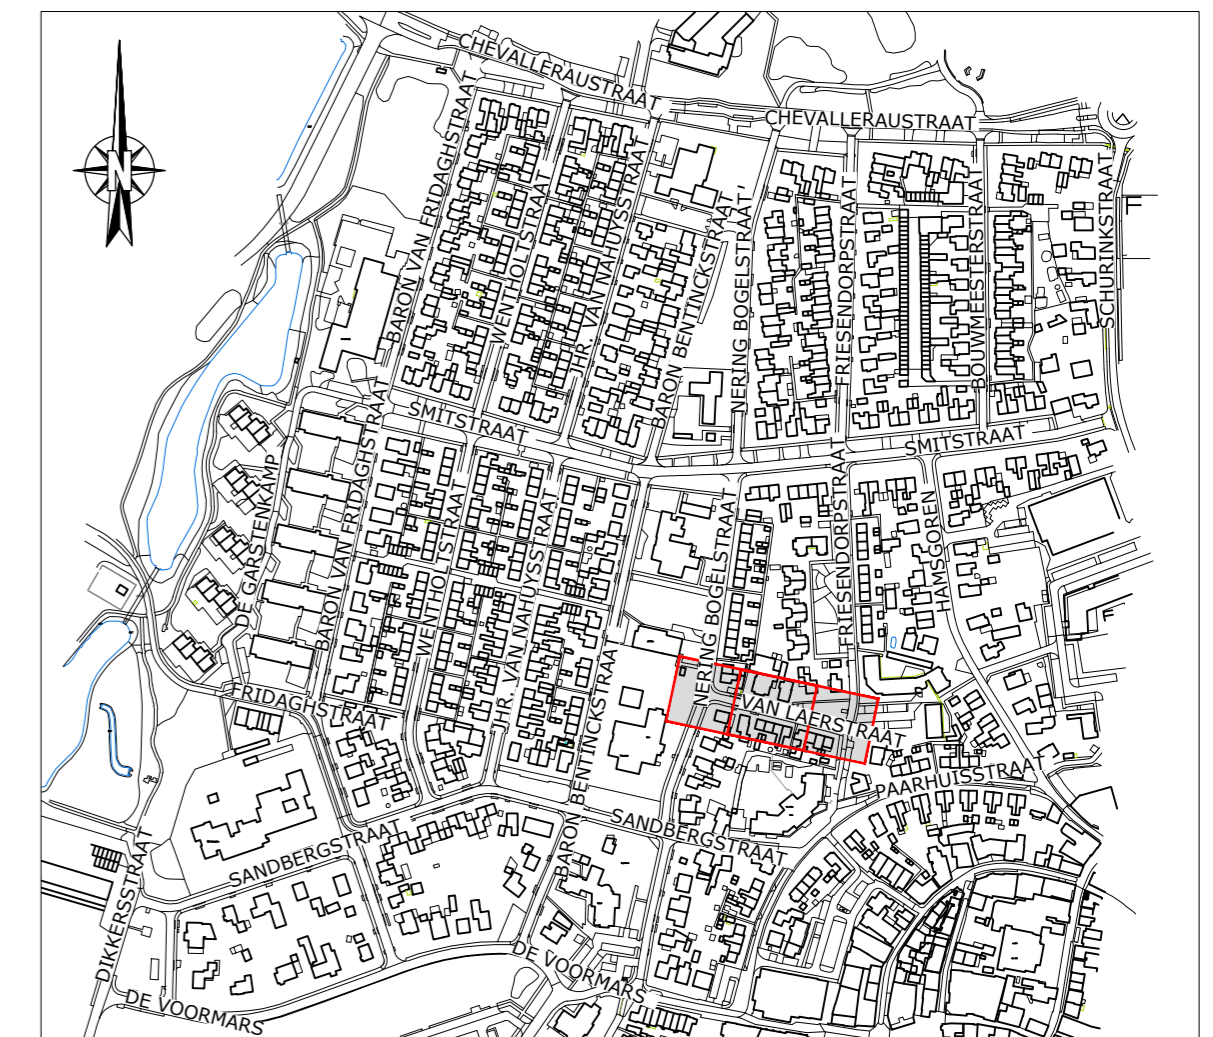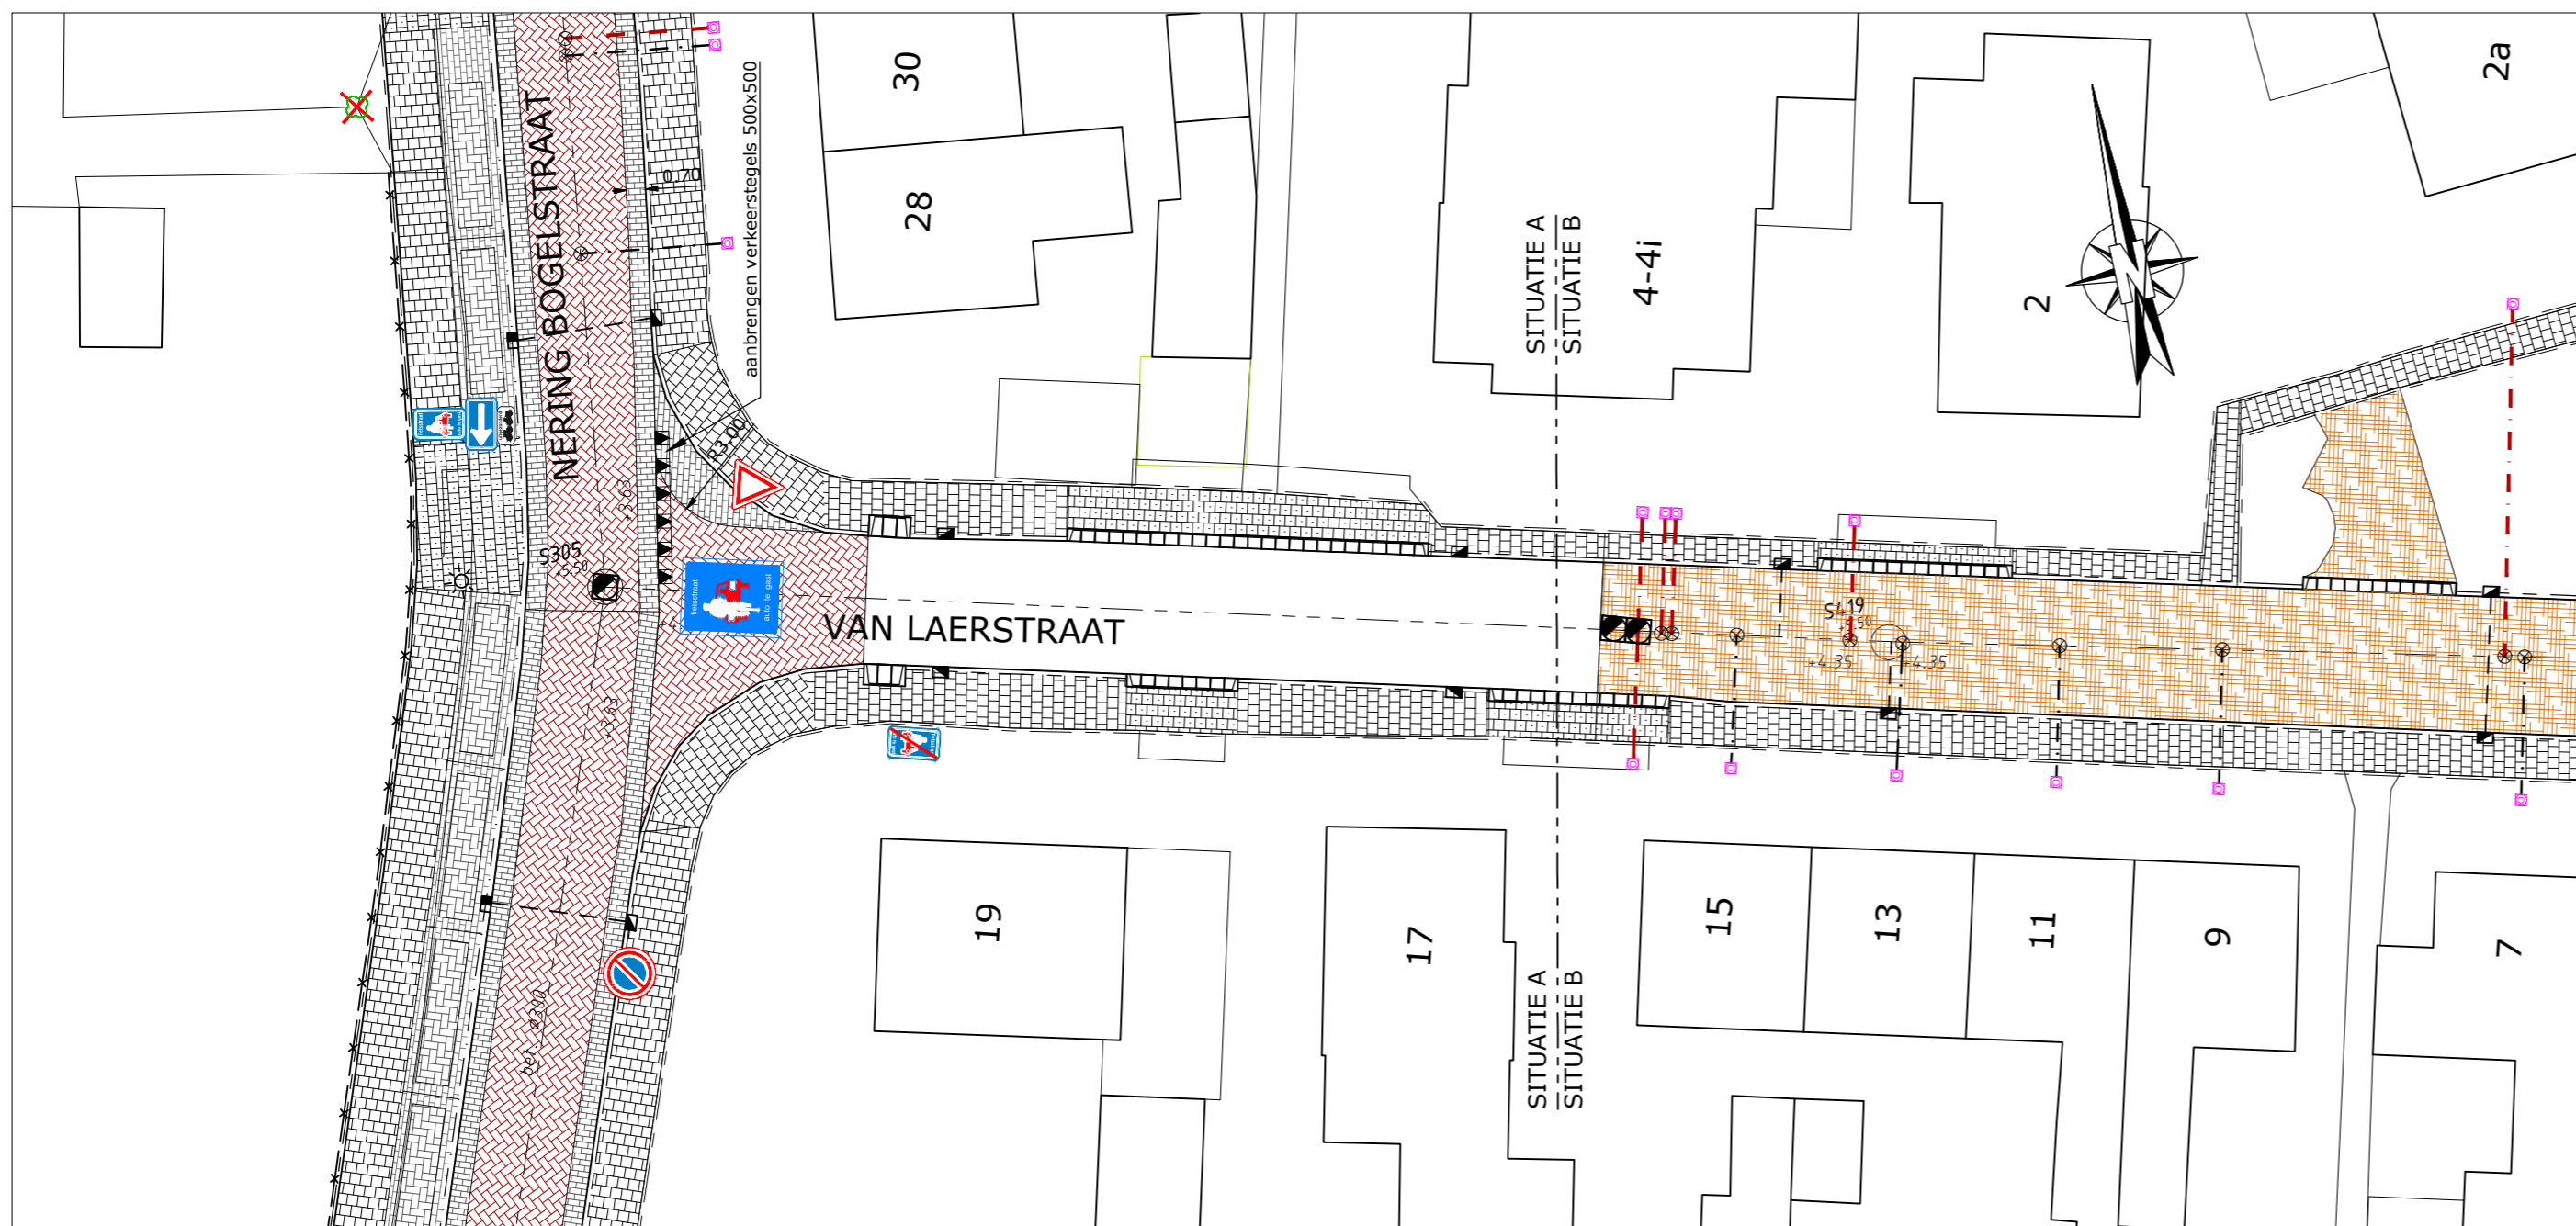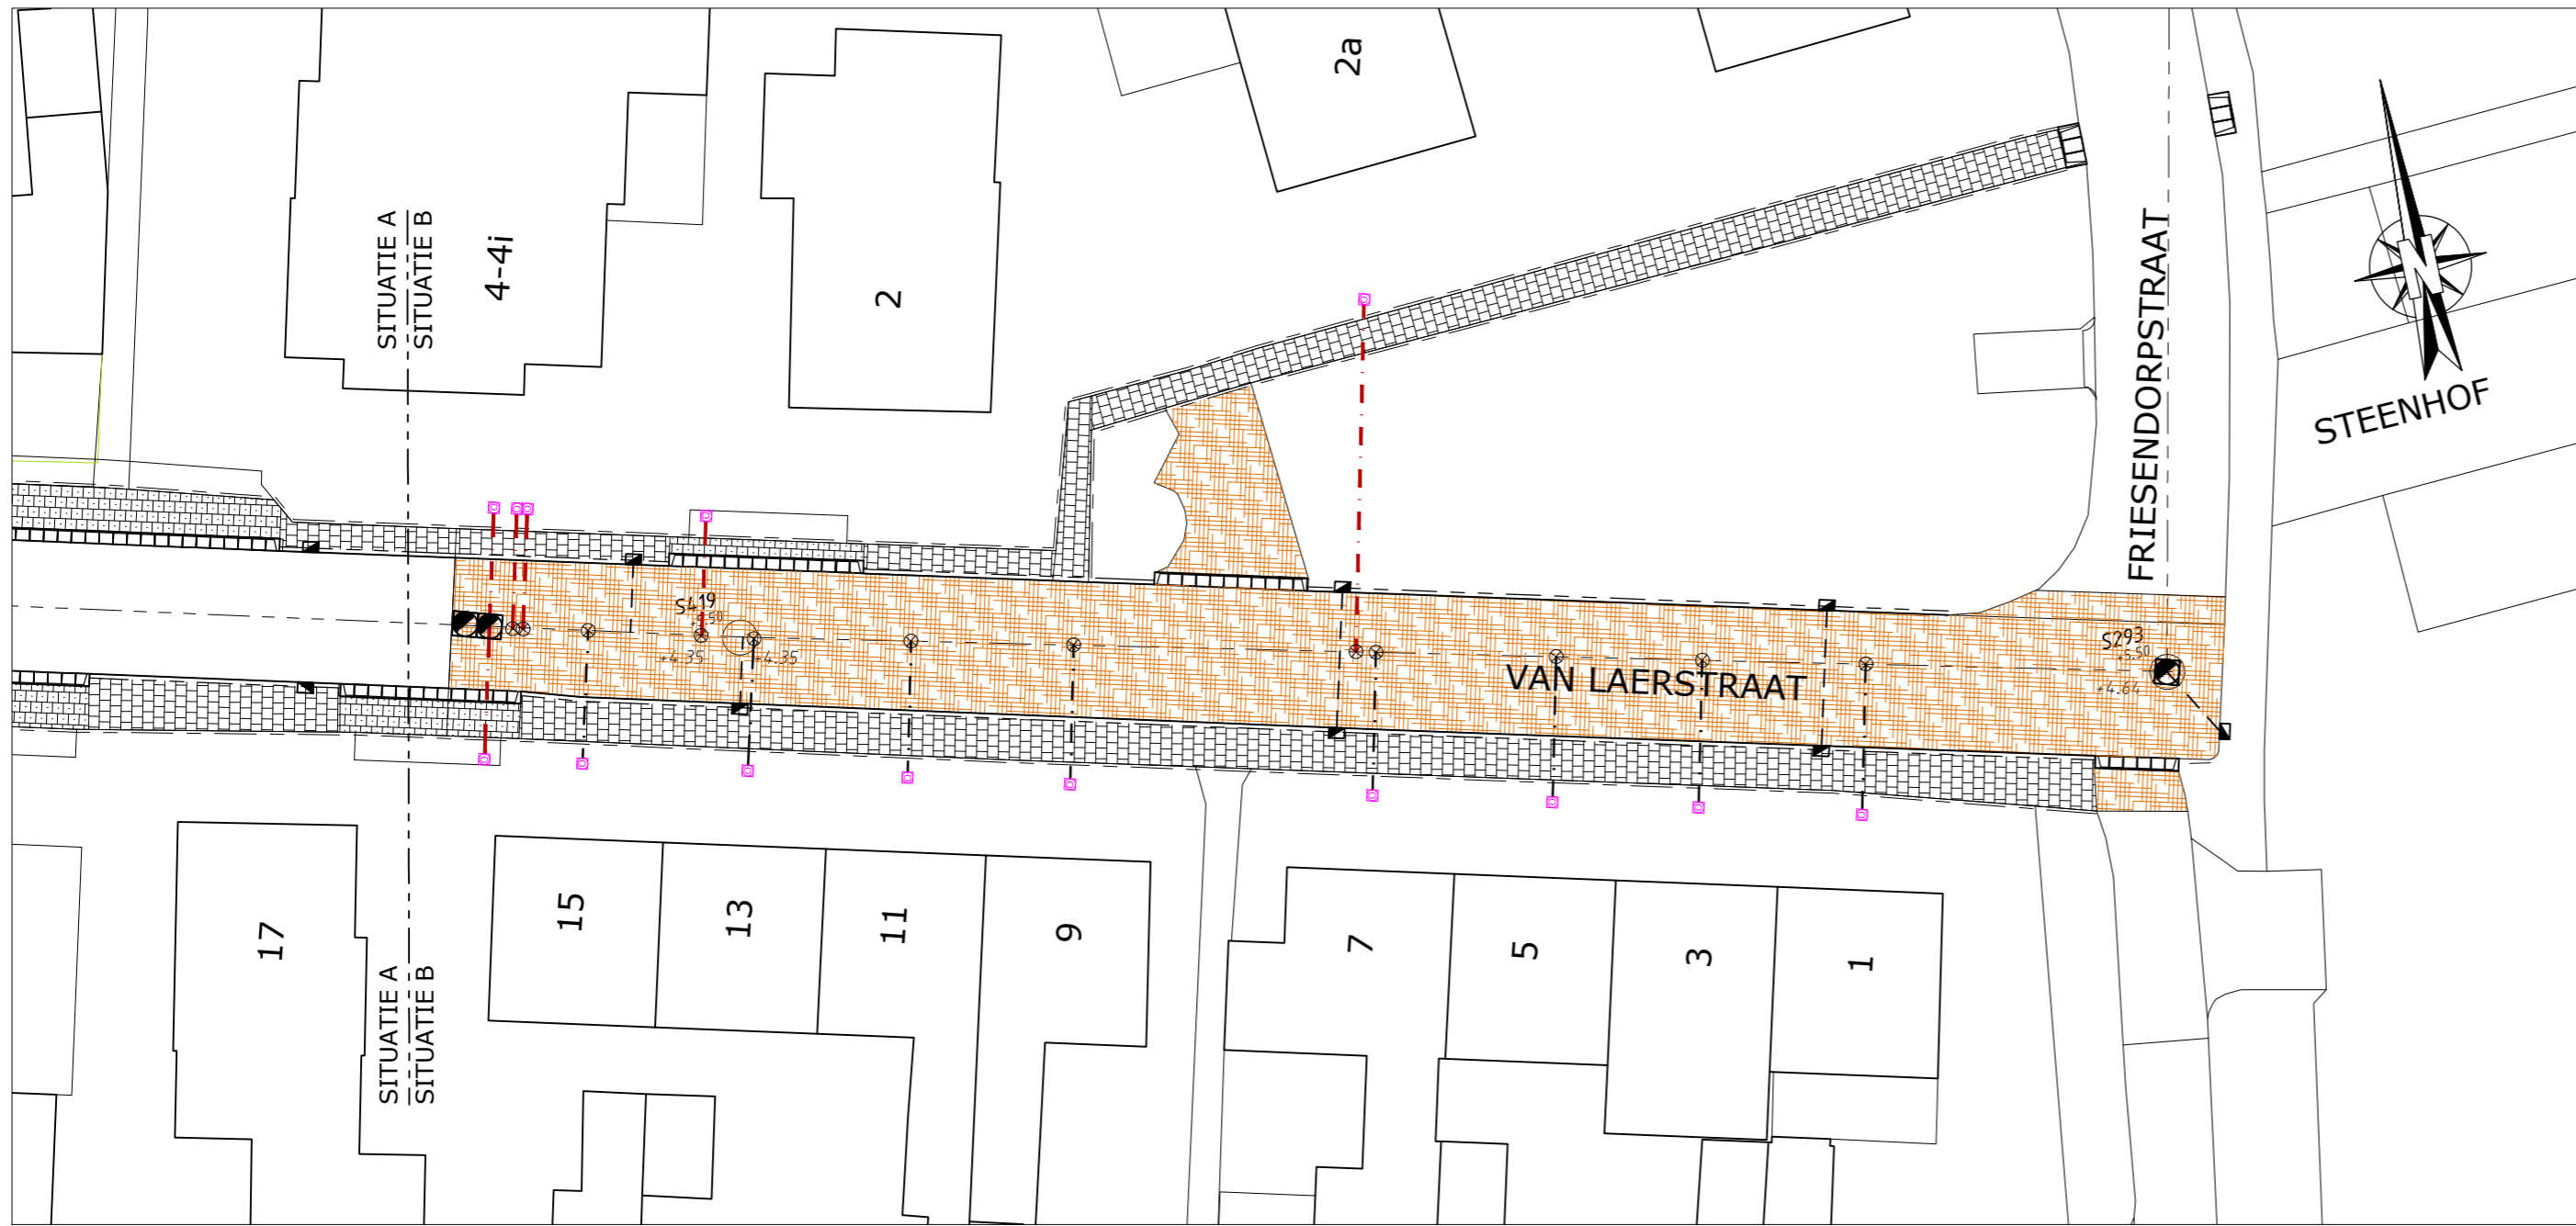

SITUATIE OVERZICHT
Schaal: 1:5000

- Opmerking:*
- * Maatvoering in meters
 - * Materiaalmaten in millimeters, tenzij anders aangegeven
 - * Hoogtematen in meters t.o.v. N.A.P.

5											
4											
3											
2	mht2	22-07-2021	Definitief	Aanpassingen n.a.v. mail CRR d.d. 14-07-2021 en mail LVN d.d. 22-07-2021						OL	RM
1	avs	17-05-2021	Definitief								
	DOOR	DATUM	STATUS	OMSCHRIJVING WIJZIGING						OL	RM

Opdrachtgever:
GEMEENTE OMMEN

Project:
GROOT ONDERHOUD LAARAKKERS


Onderdeel:
**Uitvoeringsontwerp (UO)
van Laerstraat**

Schaal: 1:250 Projectnr: 31051213 Tekeningsnr: UO01 Formaat: A2 Blad: 09 van 11



Correspondentieadres hoofdkantoor
Postbus 12 7683 ZG Den Ham
Bezoekadres hoofdkantoor
Dorpsstraat 20 7683 BJ Den Ham
T (0546) 67 88 88
E info@roelofsgroep.nl
Tevens vestigingen in
Sneek Steenwijk
Spijkenisse Veenendaal
Stadskanaal Weesp

Meer waarde aan ruimte

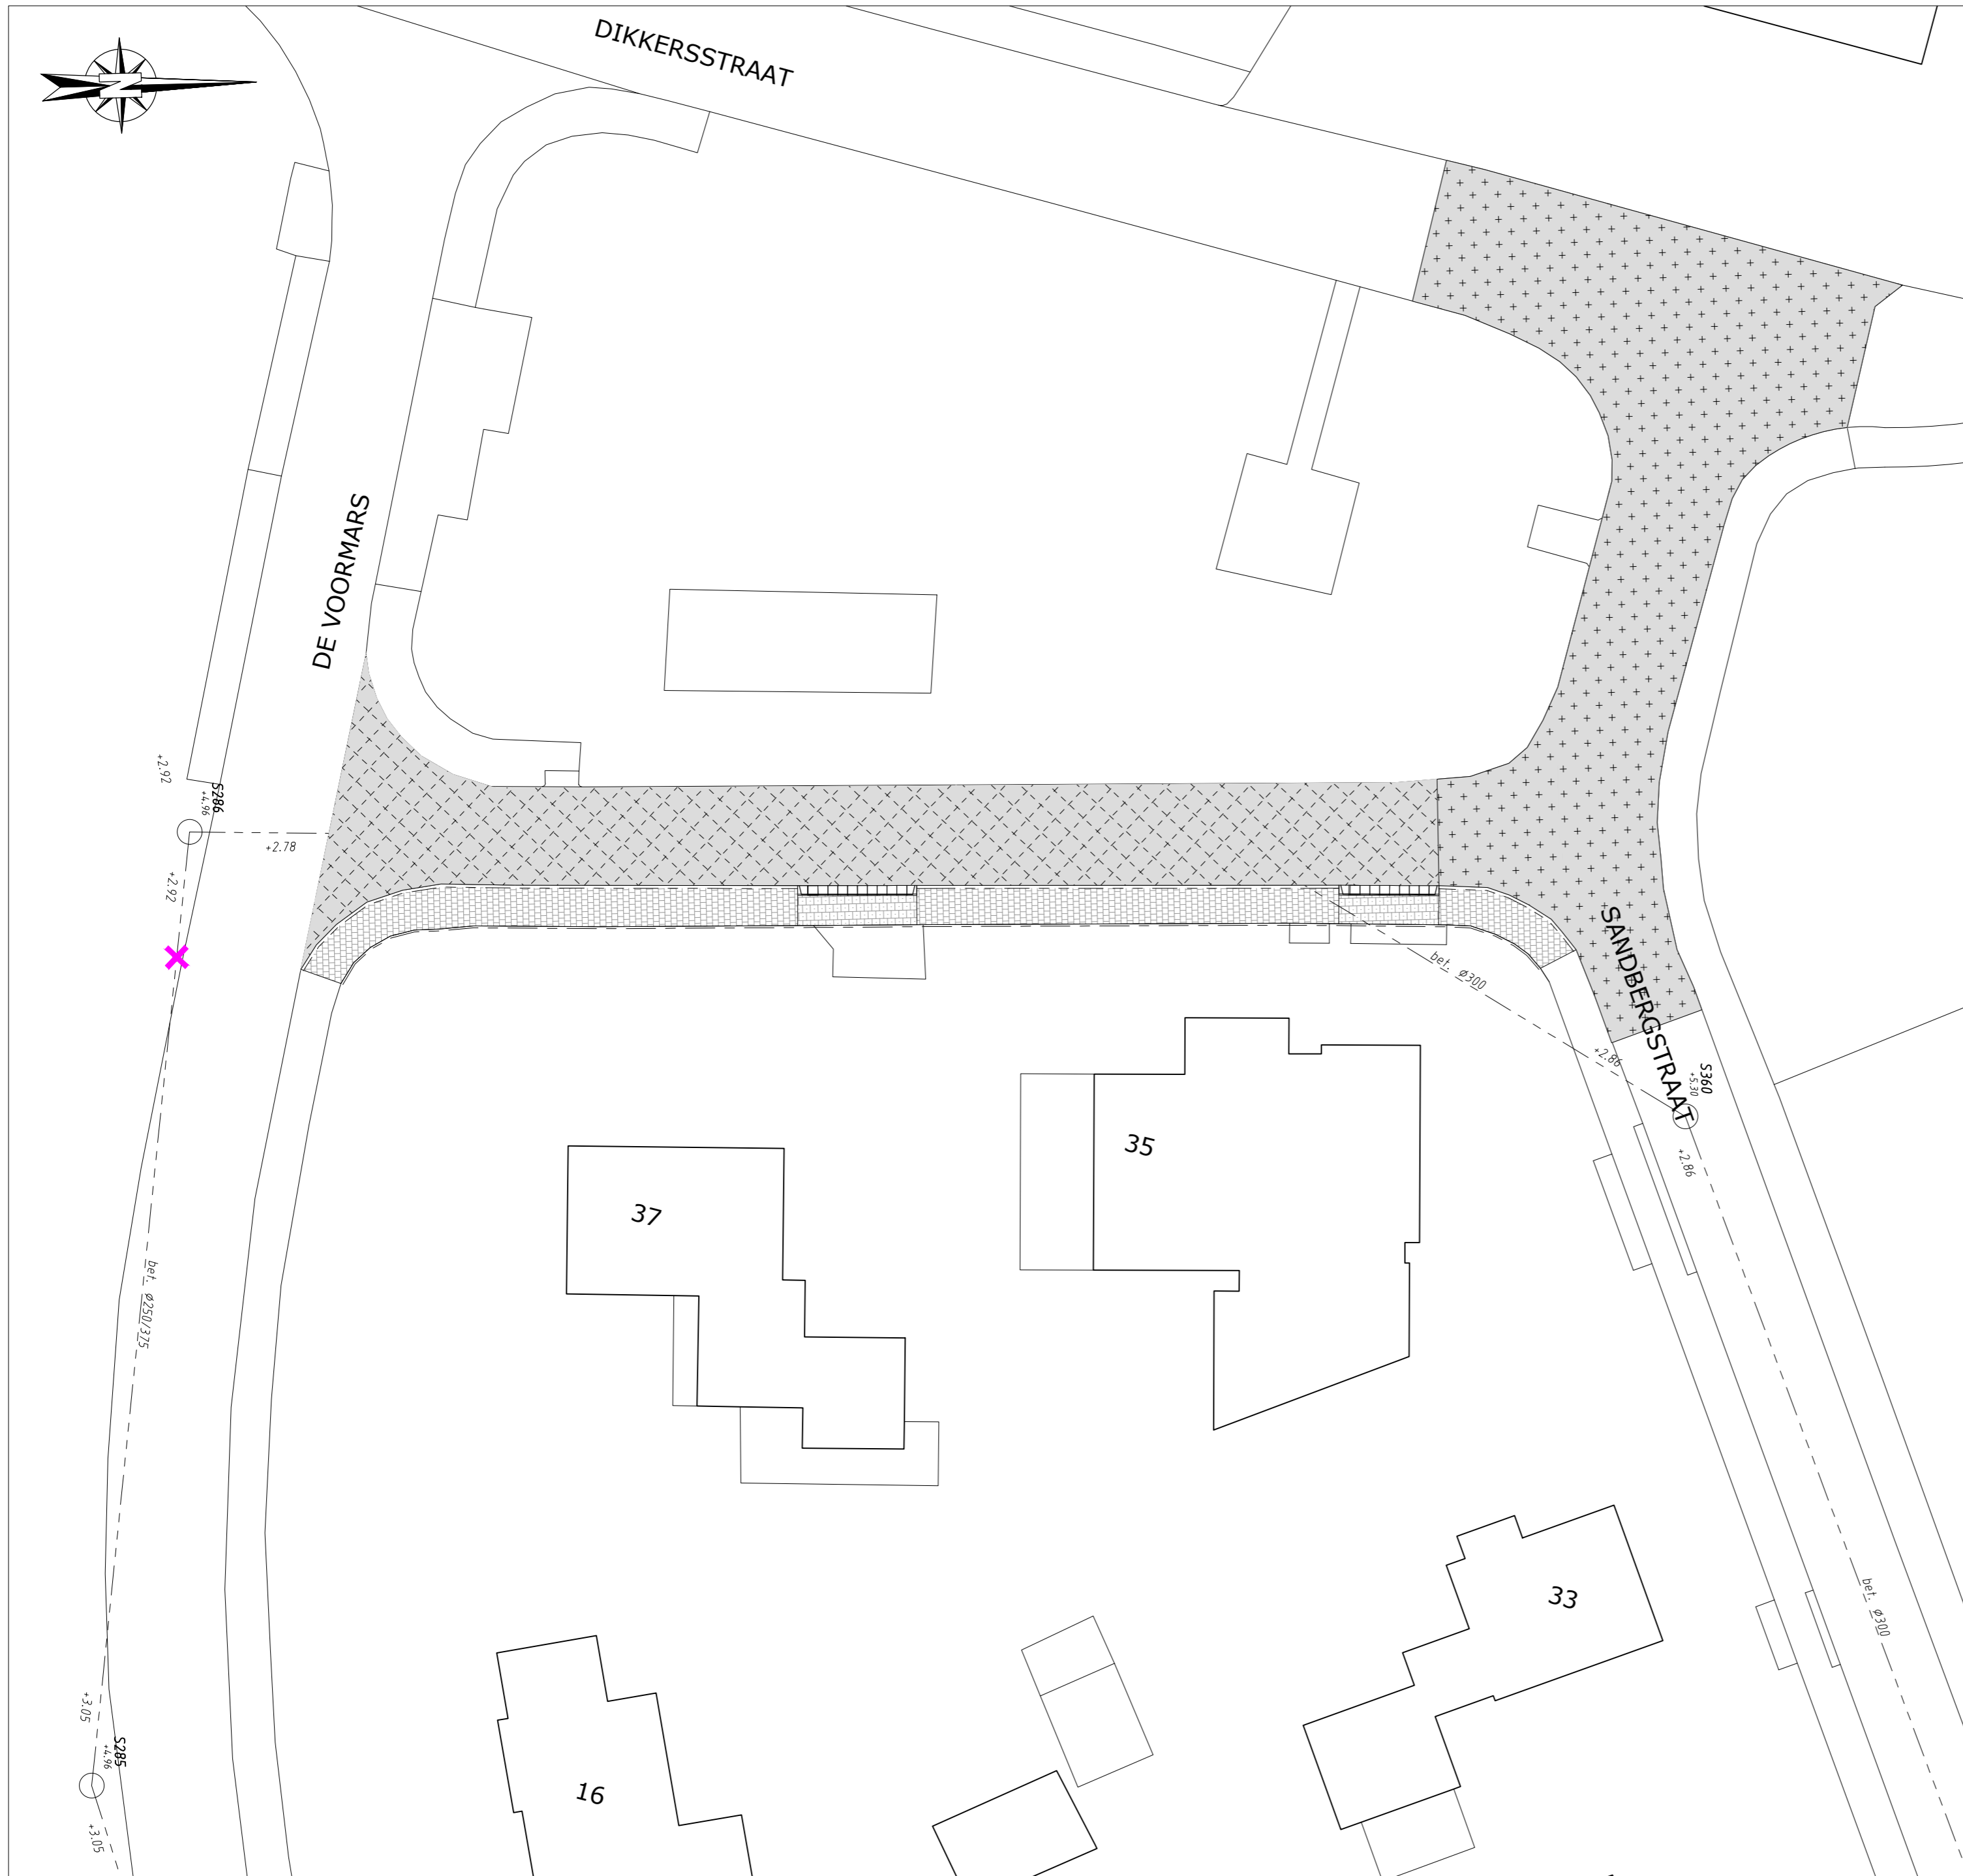






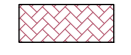



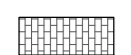















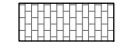

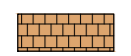

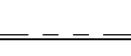

SITUATIE OVERZICHT
Schaal: 1:5000








- Opmerking:*
- * Maatvoering in meters
 - * Materiaalmaat in millimeters, tenzij anders aangegeven
 - * Hoogtematen in meters t.o.v. N.A.P.

Definitief				
2	mht2	22-07-2021	Definitief	Aanpassingen n.a.v. mail CRR d.d. 14-07-2021 en mail LVN d.d. 22-07-2021
1	avs	17-05-2021	Definitief	
DOOR		DATUM		STATUS
OMSCHRIJVING WIJZIGING				OL RM


Opdrachtgever: GEMEENTE OMMEN		 <small>Correspondentieadres hoofdkantoor Postbus 12 7683 ZG Den Ham Bezoekadres hoofdkantoor Dorpsstraat 20 7683 BJ Den Ham T (0546) 67 88 88 E Info@roelofsgroep.nl Tevens vestigingen in Sneek Steenwijk Spijkenisse Veenendaal Stadskanaal Weesp</small>	
Project: GROOT ONDERHOUD LAARAKKERS			
Onderdeel: Uitvoeringsontwerp (UO) Sandbergstraat			
Schaal: 1:250	Projectnr: 31051213	Tekeningnr: UO01	Formaat: A2
		Blad: 10 van 11	
Meer waarde aan ruimte			

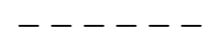LEGENDA

-  frezen asfalt, d= gem. 45mm
-  aanbrengen deklaag AC16 surf DL-B, d= 45mm
-  frezen asfalt, d= gem. 35mm
-  bakfrezen, d=50mm, in het werk te bepalen, gerekend 10% van totaal oppervlak
-  aanbrengen tussenlaag AC16 bind TL-B, d= 50mm
-  aanbrengen deklaag AC11 surf DL-B, d= 35mm
-  aanbrengen gele coating
-  aanbrengen vrijgekomen betontegels 300x300x45 mm, halfsteensverband
-  aanbrengen vrijgekomen betontegels t.p.v. inritten 300x300x80 mm, halfsteensverband
-  aanbrengen fundering van menggranulaat; d= 200mm, betonstraatstenen, keiformaat, keperverband, kleur: Alta Jura, op straatlaag
-  aanbrengen fundering van menggranulaat; d= 200mm, aanbrengen betonstraatstenen, keiformaat, keperverband, kleur: Ferro Nova, op straatlaag
-  aanbrengen fundering van menggranulaat; d= 200mm, aanbrengen betonstraatstenen, keiformaat, halfsteensverband, kleur: Rosso Imperiale, op straatlaag
-  aanbrengen fundering van menggranulaat; d= 200mm, aanbrengen betonstraatstenen, keiformaat, keperverband, kleur: Rosso Imperiale, fietsstraat, straatlaag
-  aanbrengen fundering van menggranulaat; d= 200mm, aanbrengen betonstraatstenen, keiformaat, halfsteensverband, kleur: Lava Negro, kleurvast, fietsstraat rabatstrook, op straatlaag
-  aanbrengen fundering van menggranulaat; d= 200mm, aanbrengen betonstraatstenen, keiformaat, elleboogverband, kleur: zwart, kleurvast, parkeeresspiegel, op straatlaag
-  aanbrengen betonstraatstenen, keiformaat, halfsteensverband, kleur: grijs, op straatlaag, omranding parkeervakken op fundering van menggranulaat; d= 200mm,
-  aanbrengen betontegels 300x300x80 mm, halfsteensverband, kleur: grijs
-  aanbrengen betontegels t.p.v. inritten, 300x300x80 mm, halfsteensverband, kleur: grijs
-  ontgraven grond: d= 0,45m
-  aanbrengen zand: d= 0,40m
-  aanbrengen betontegels 300x300x80 mm, halfsteensverband, kleur: grijs
-  aanbrengen vrijgekomen betonstraatstenen, kf, drempelmarkering volgens ASVV 2012 16.02.18, 30km/h, 0,08m
-  aanbrengen betonstraatstenen, kf, drempelmarkering volgens ASVV 2012 16.02.18, 30km/h, 0,08m
-  herstraten bestaande elementverharding in bestaand verband
-  aanbrengen opsluitband 100x200 mm, kleur: grijs
-  aanbrengen opsluitband 120x250 mm, kleur: grijs
-  aanbrengen geleideband 50/200x250 mm (rijwielpadband), kleur: grijs
-  aanbrengen trottoirband 130/150x250 mm, kleur: grijs
-  aanbrengen inritbanden 450x500x200 mm, kleur: grijs
-  aanbrengen inritbanden 750x500x200 mm, kleur: grijs
-  herstellen opsluitband 60x200 mm
-  herstellen opsluitband 100x200 mm
-  herstellen trottoirband 130/150x250 mm
-  herstellen inritbanden 450x500x200 mm
-  herstellen inritbanden 800x500x200 mm
- aanbrengen trottoirkolk
- aanbrengen trottoirkolk, 5/20
- aanbrengen straatkolk
- aanbrengen diamantkoppaal
- aanbrengen putafdekking
- op hoogte brengen putafdekking
- inlaat vervangen

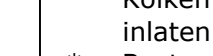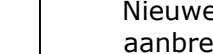
-  aanbrengen kolkleiding, PVC Ø125 mm
-  aanbrengen VWA huisaansluiting, PVC Ø125 mm
-  aanbrengen VWA huisaansluiting, PVC Ø160 mm
-  maken inlaat op rioolst reng
-  aanbrengen ontoppingsput/erfscheidingsput
-  aanbrengen molgoot, 5 steks bss kf, kleur: grijs
-  te verwijderen boom, incl. stobbe

* Kolken zoveel mogelijk aansluiten op bestaande inlaten.
 * Bestaande huisaansluitingen verwijderen en afdoppen. Nieuwe huisaansluiting met nieuwe inlaat op de buis aanbrengen.

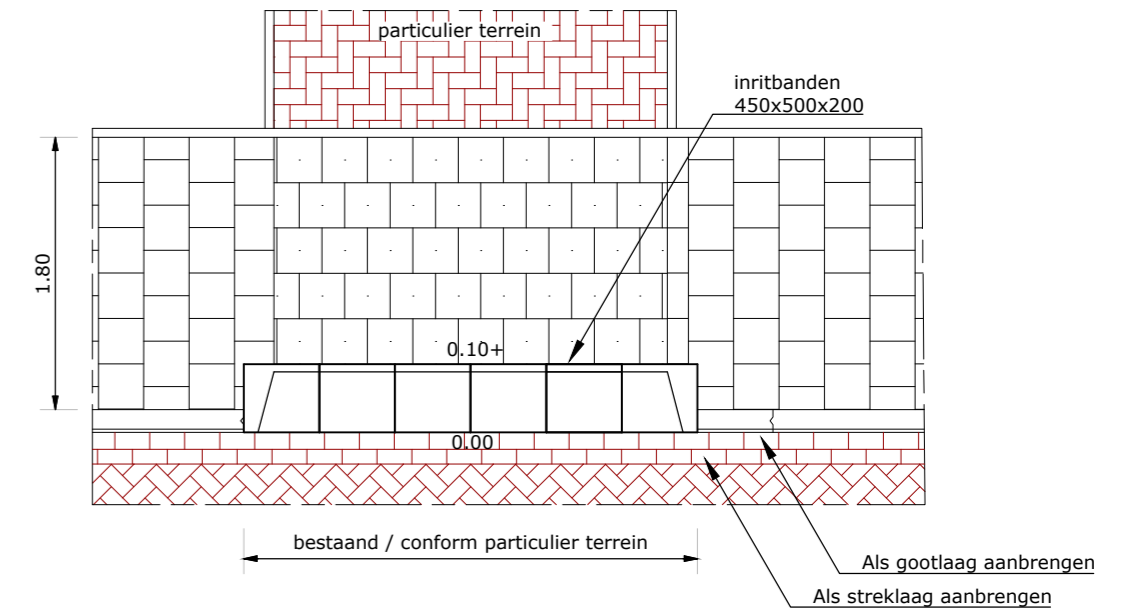


DETAIL PARTICULIERE INRIT

Schaal 1:50

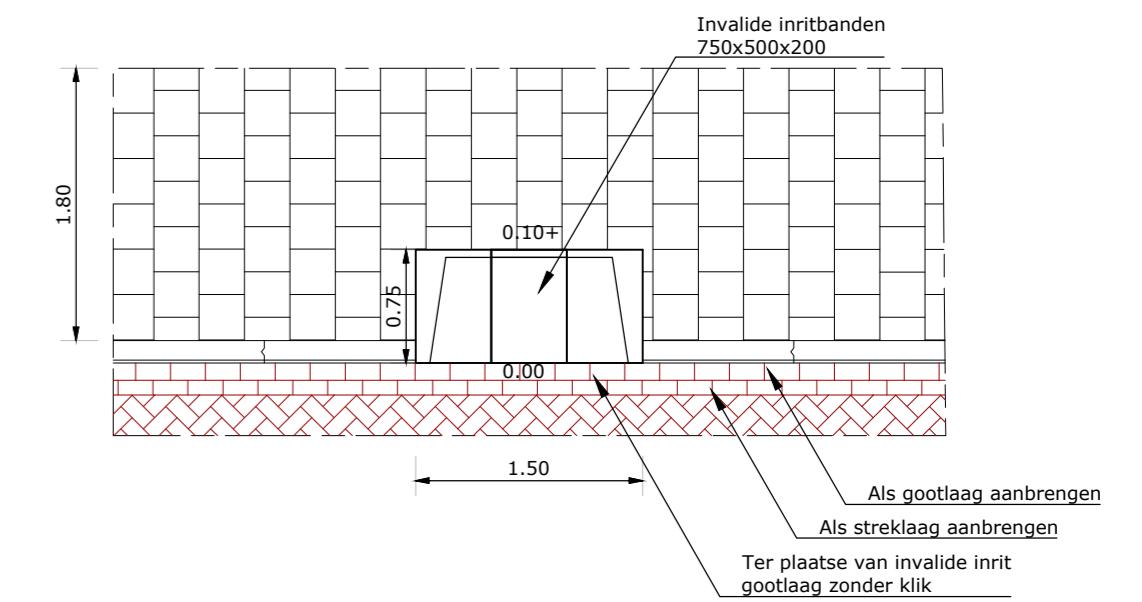


DETAIL INVALIDE INRIT

Schaal 1:50

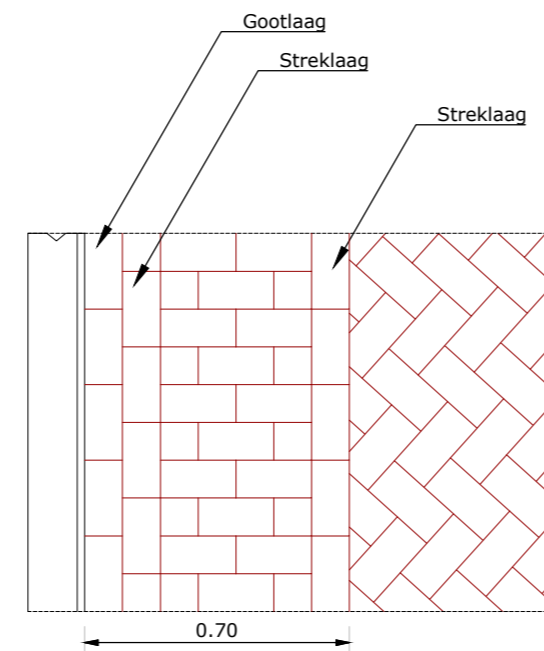


DETAIL RABATSTROOK FIETSSTRAAT

Schaal 1:20

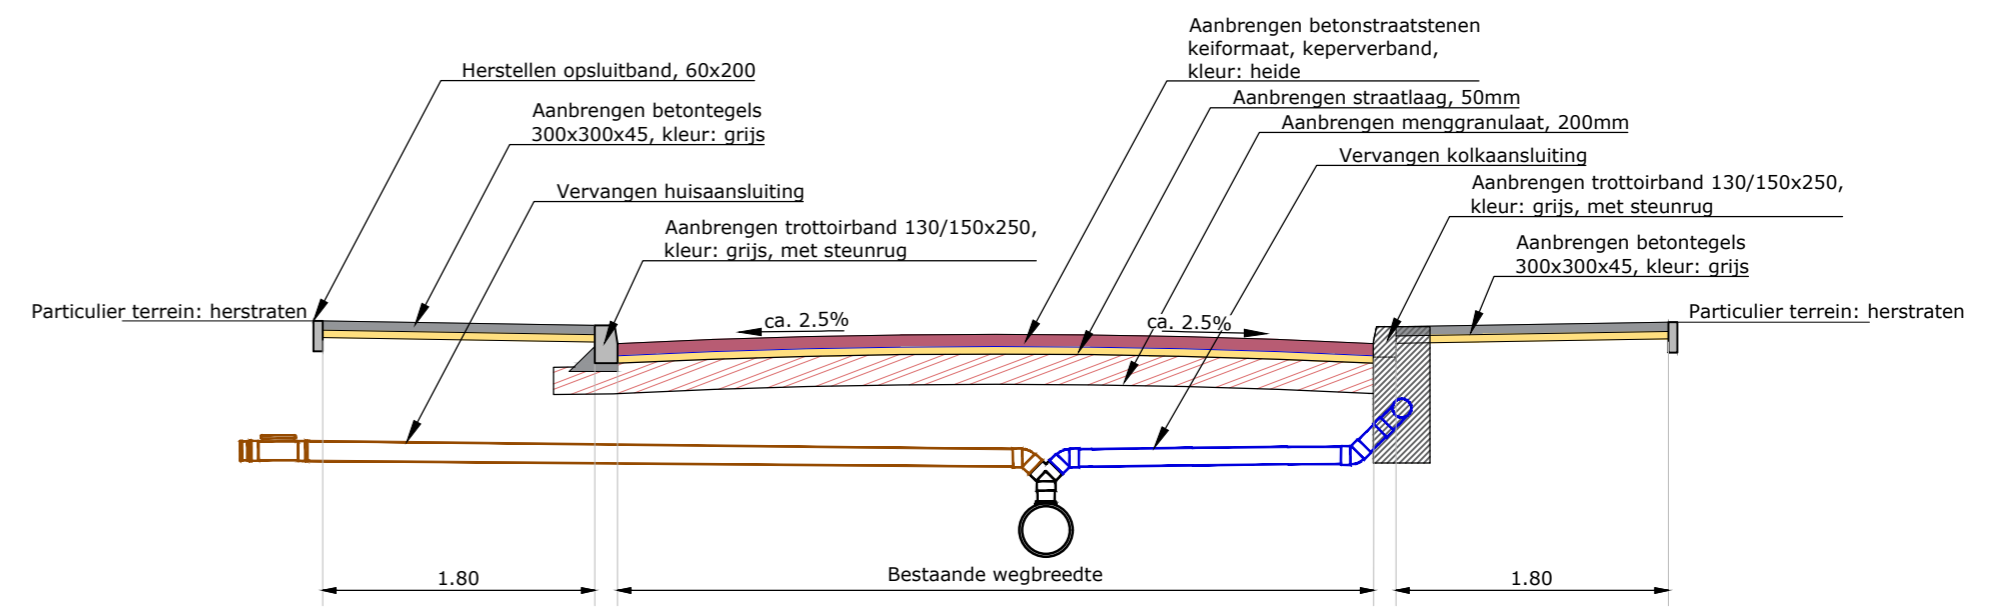

PRINCIPE DOORSNEDE RIJBAAN

Schaal 1:50

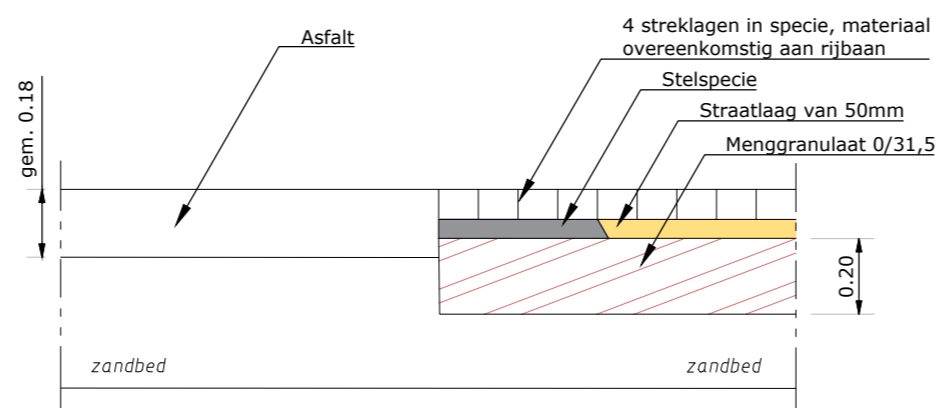

DETAIL OVERGANG ASFALT - ELEMENTEN

Schaal 1:20

Opmerking:
 * Maatvoering in meters
 * Materiaalmaten in millimeters, tenzij anders aangegeven
 * Hoogtematen in meters t.o.v. N.A.P.

5											
4											
3											
2	mht2	22-07-2021	Definitief	Aanpassingen n.a.v. mail CRR d.d. 14-07-2021 en mail LVN d.d. 22-07-2021						OL	RM
1	avs	17-05-2021	Definitief								
	DOOR	DATUM	STATUS	OMSCHRIJVING WIJZIGING						OL	RM

GEMEENTE OMMEN

Project:
 GROOT ONDERHOUD LAARAKKERS

Onderdeel:
 Uitvoeringsontwerp (UO)
 Legenda en principes

Schaal: 1:250 Projectnr: 31051213 Tekeningsnr: U001 Formaat: A2 Blad: 11 van 11

Roelofs
 Correspondentieadres hoofdkantoor
 Postbus 12 7683 ZG Den Ham
 Bezoekadres hoofdkantoor
 Dorpsstraat 20 7683 BJ Den Ham
 T (0546) 67 88 88
 E info@roelofsgroep.nl
 Tevens vestigingen in
 Sneek Steenwijk
 Spijkenisse Veenedaal
 Stadskanaal Weesp

Meer waarde aan ruimte