



SITUATIE A-A

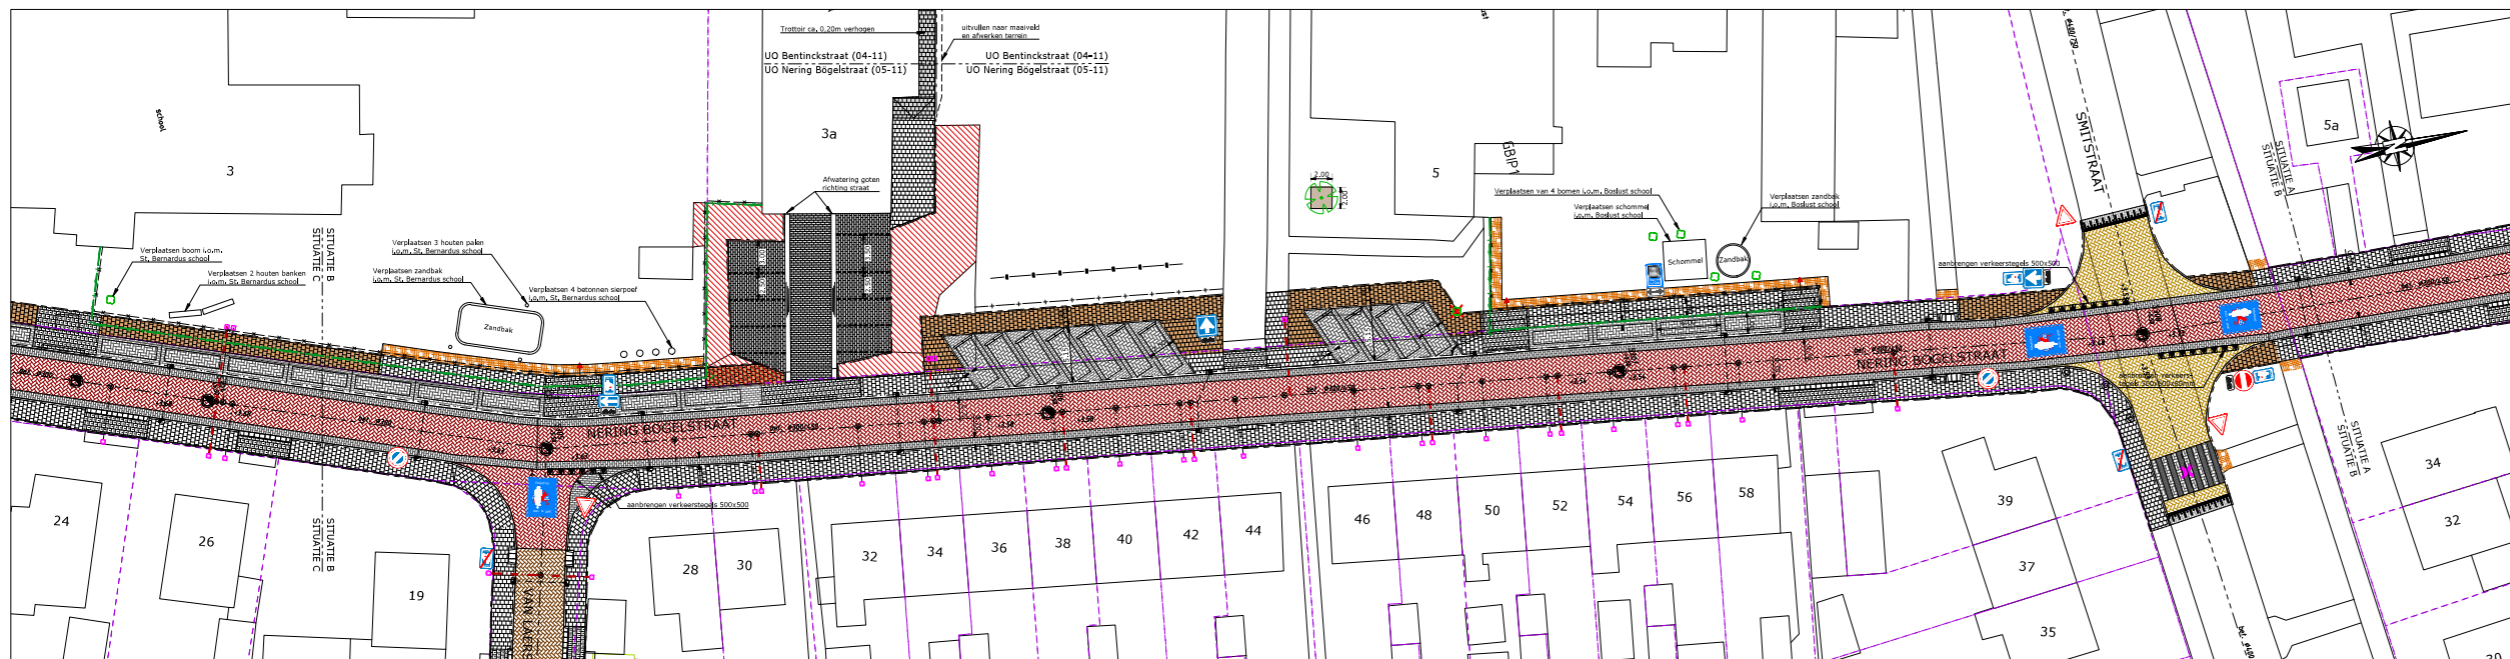

SITUATIE B-B

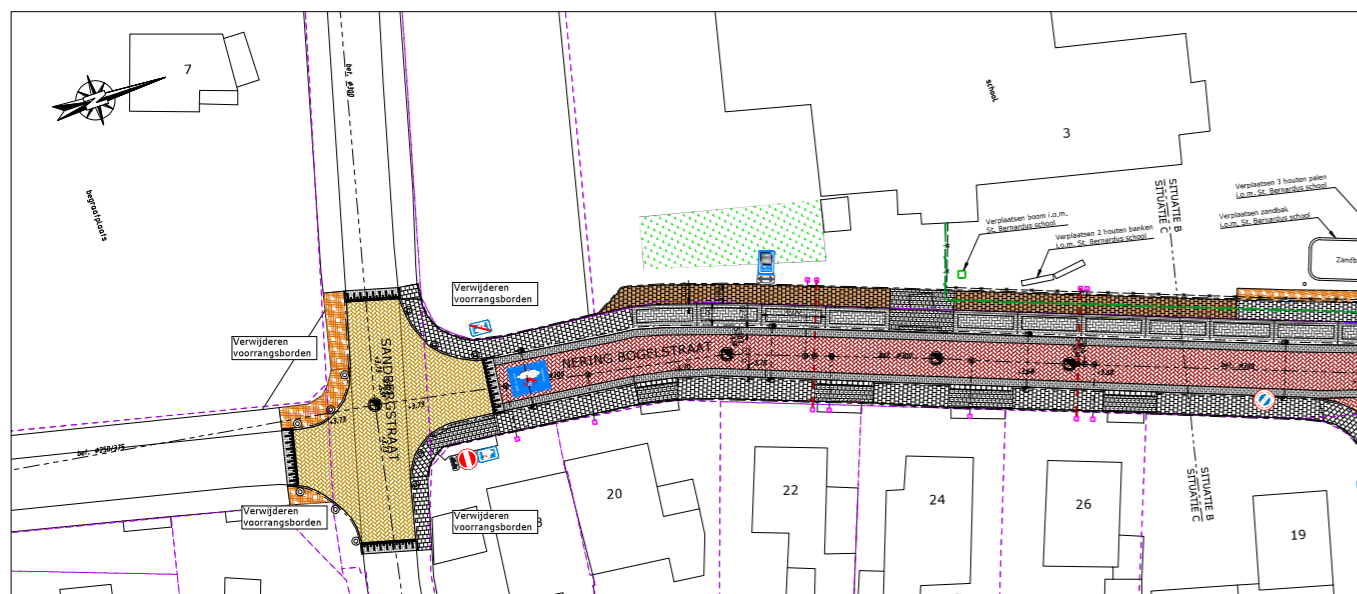

SITUATIE C-C



SITUATIE OVERZICHT
Schaal 1:500

DOOR	DATEM	STATUS	OPMERKINGEN

Opmerking:
 * Plaatsingen in meters
 * Plaatsingen in millimeters, tenzij anders aangegeven
 * Plaatsingen in meters t.o.v. N.A.M.S.

GEMEENTE OMMEN

PROJECT
 GROOT ONDERHOUD LAARAKKERS

Onderdeel:
 Uitvoeringsontwerp (UO)
 Nering Bögelstraat

Schaal: 1:250 Projectnr: 31051213 Tekeningnr: UO01 Formaat: A0 Blad: 05 van 11






