



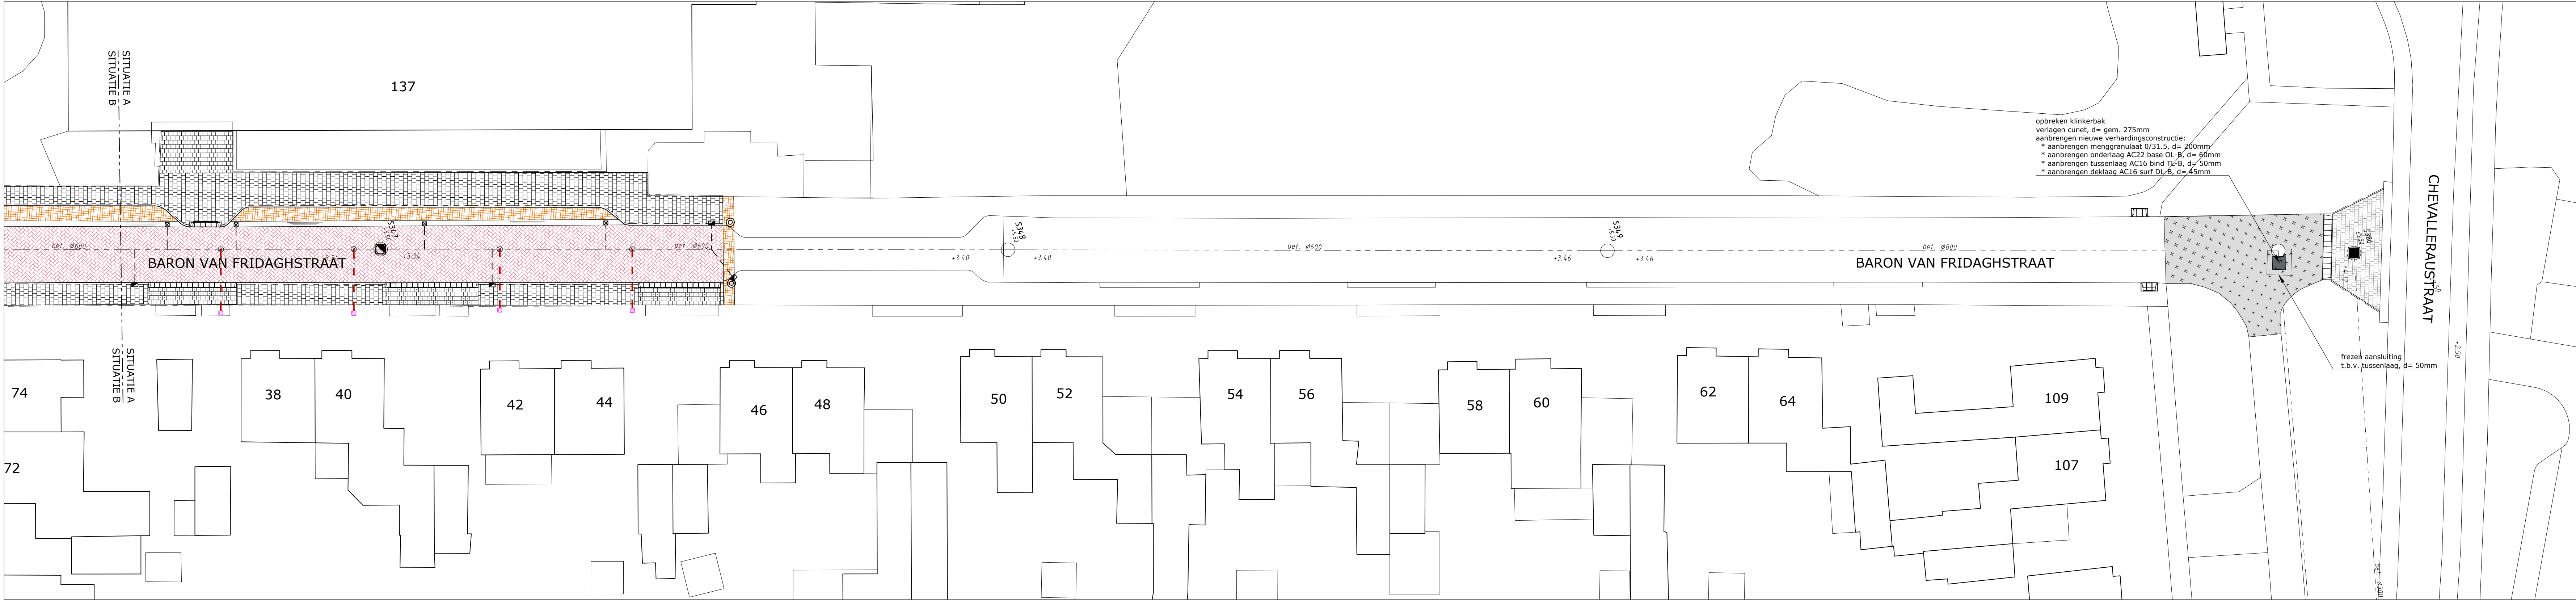


SITUATIE A-A

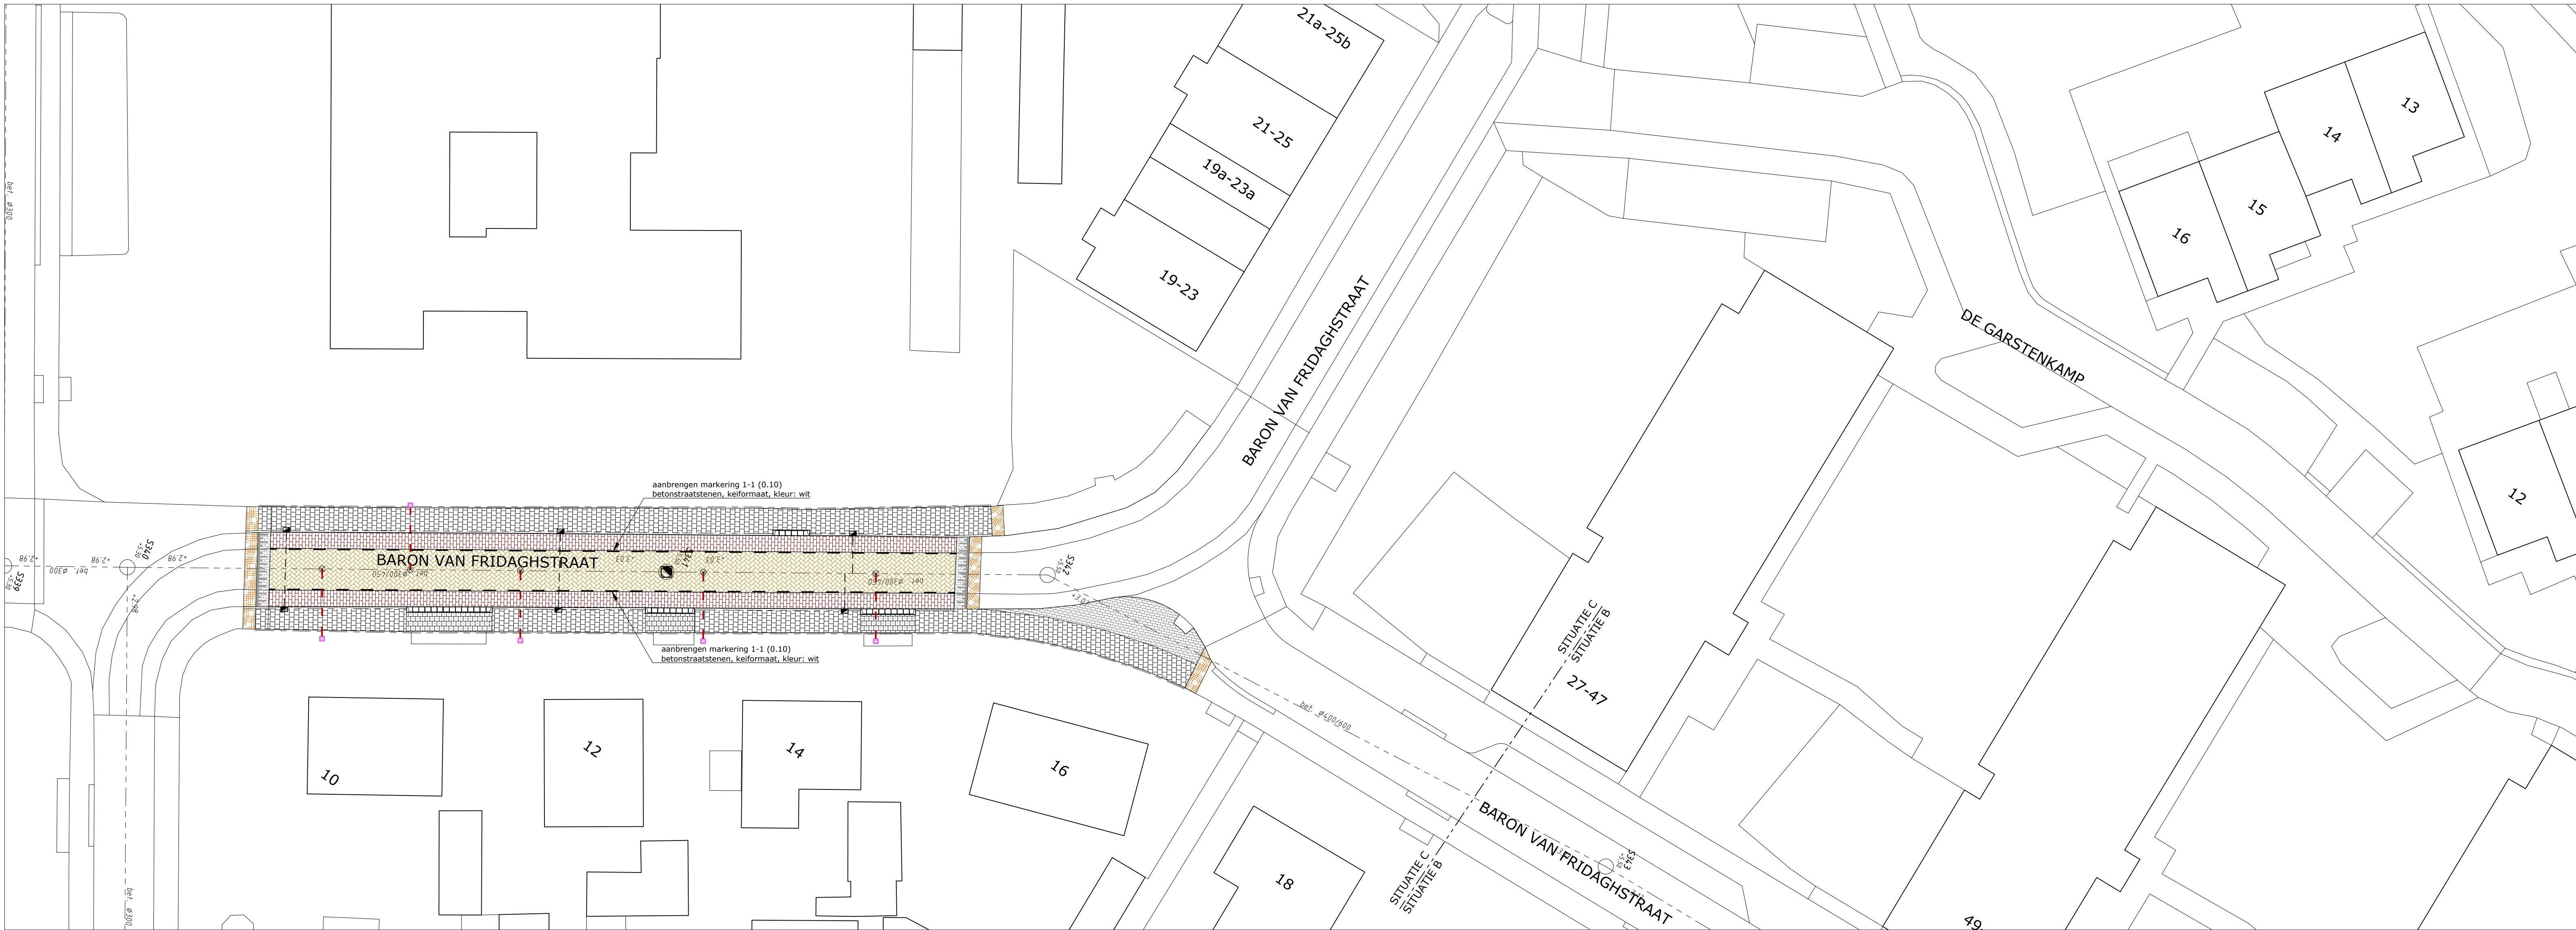

SITUATIE B-B



SITUATIE C-C

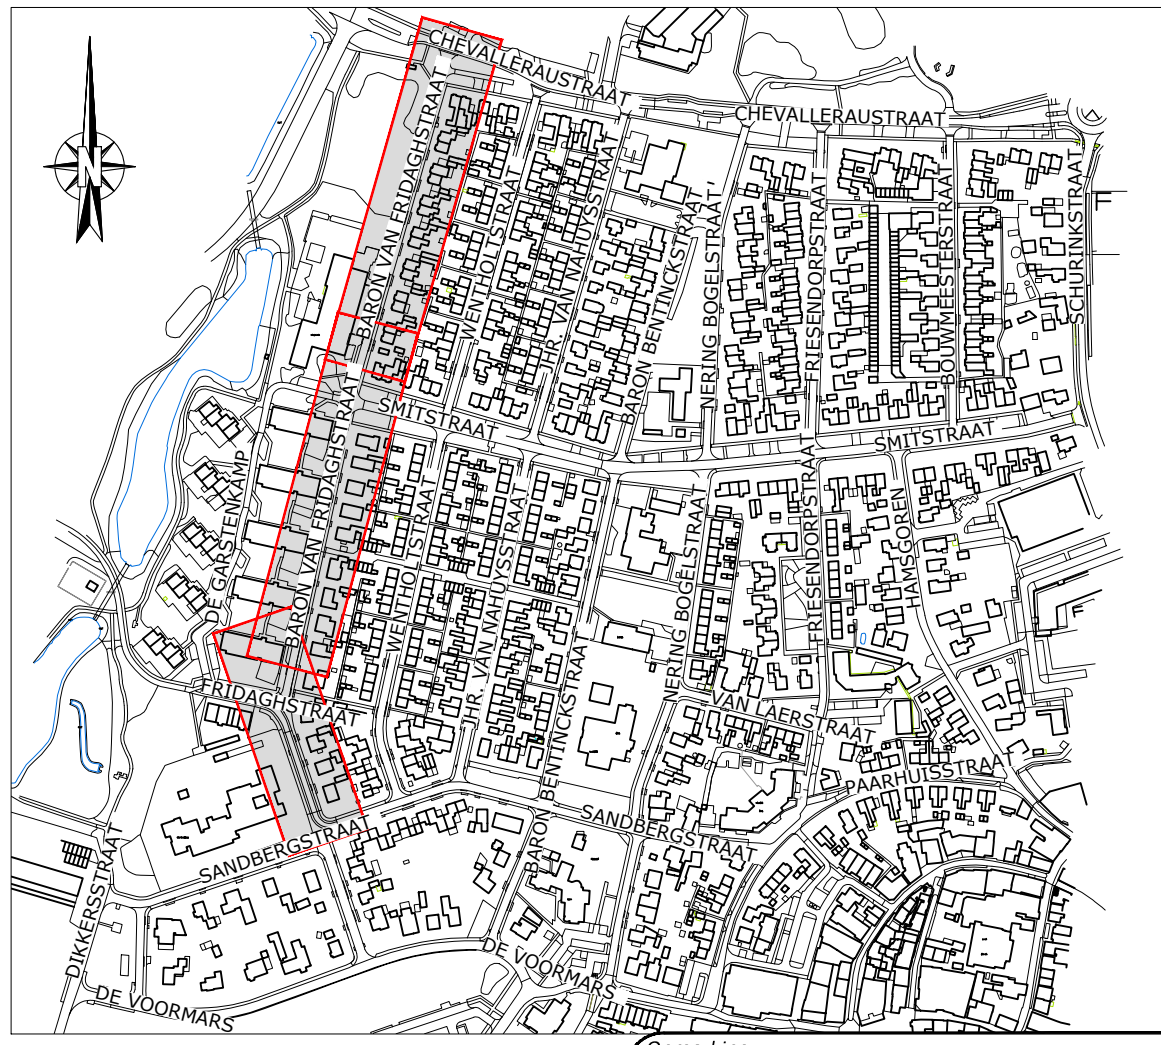

SITUATIE OVERZICHT  
Schaal: 1:5000

| |
|---|
| 1 | 2 |
|---|

**Definitief**

|      |            |            |              |           |    |    |
|------|------------|------------|--------------|-----------|----|----|
| DOOR | 17-05-2021 | Definitief | OMSCHRIJVING | WIJZIGING | DL | RW |
|------|------------|------------|--------------|-----------|----|----|

**GEMEENTE OMME**

**GROOT ONDERHOUD LAARAKKERS**


**Uitvoeringsontwerp (UO)**

**Baron van Fridaghstraat**


Schaal: 1:250 Projectnr: 31051213 Tekeningnr: UO01 Formaat: A0 Blad: 01 van 11

**Roelofs**

Correspondentieadres hoofdkantoor  
Roelofs 12 7663 ZG Den Ham  
Bezoekadres hoofdkantoor  
Dorpsstraat 26 7643 BJ Den Ham  
T (0546) 67 88 88  
E info@roelofsgroep.nl  
Tevens vestigingen in  
Sneek Steenwijk  
Stadskanaal Weesp

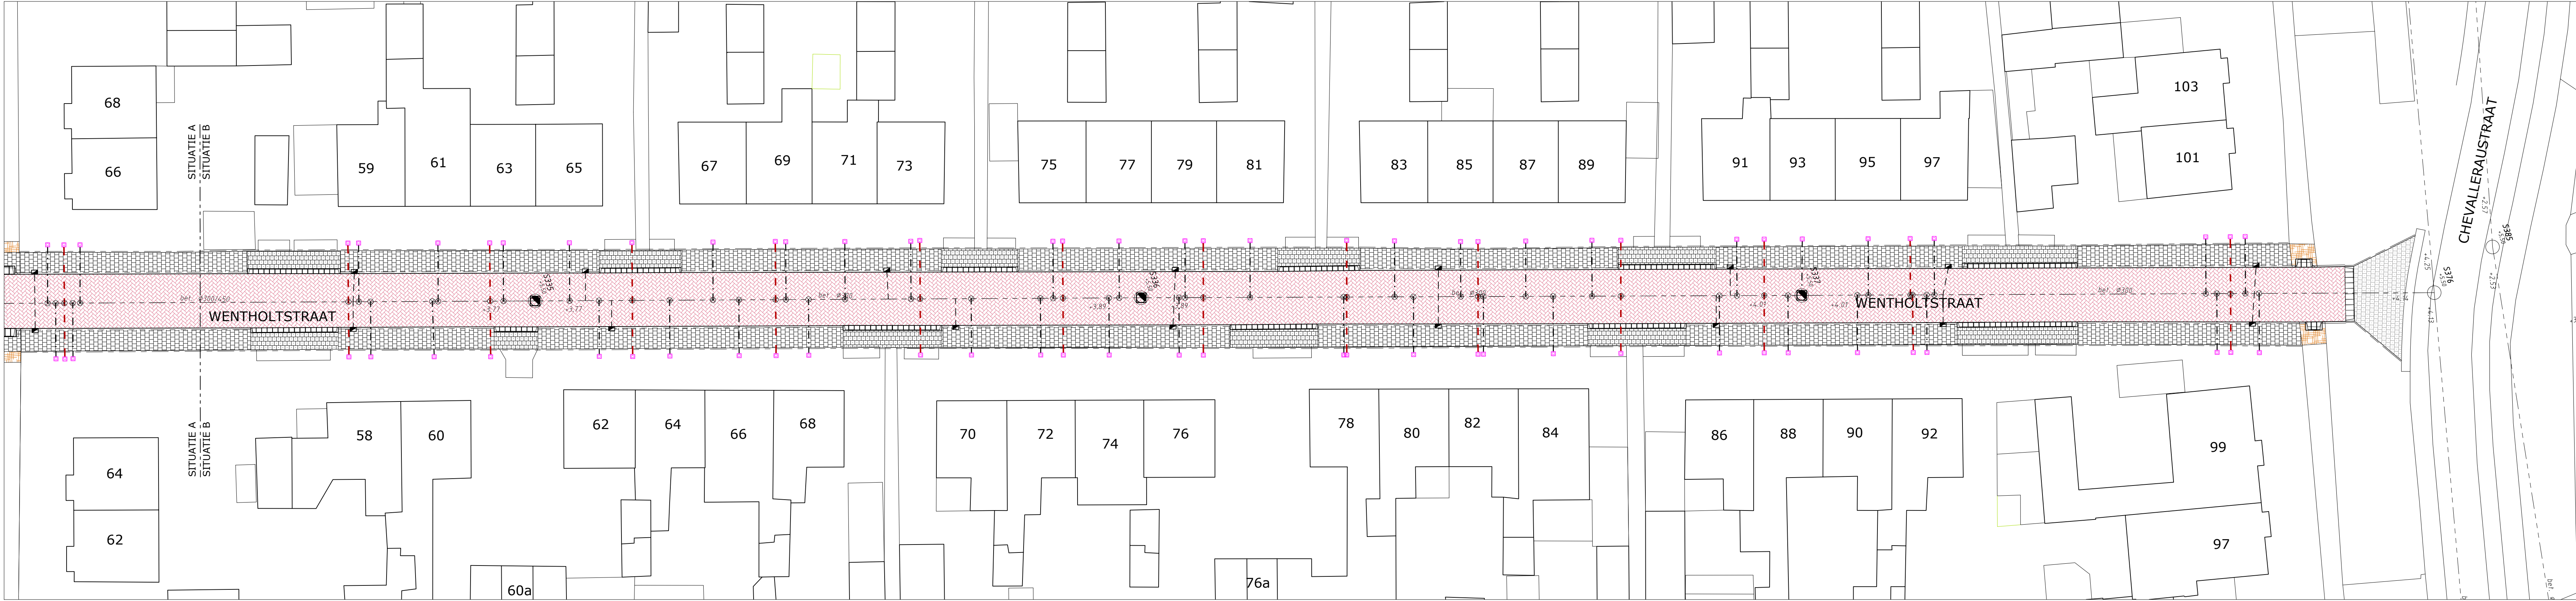


SITUATIE A-A

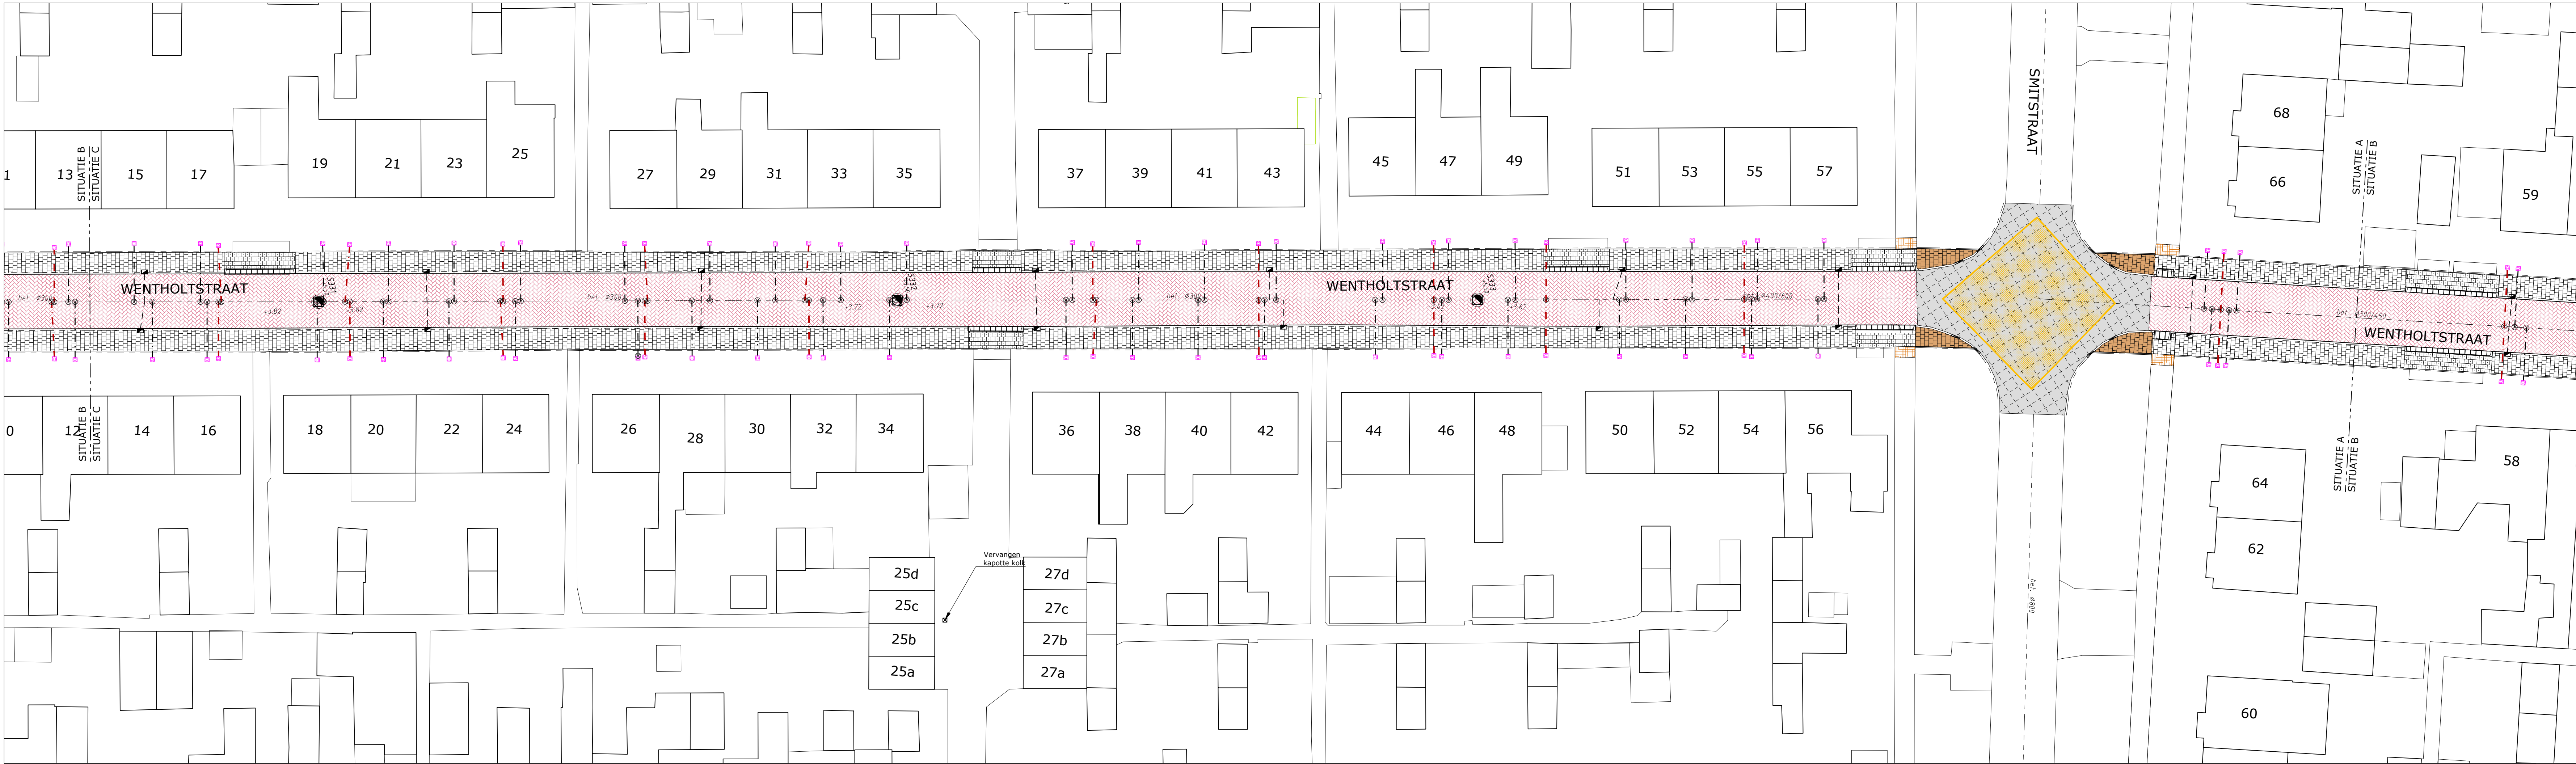

SITUATIE B-B



SITUATIE C-C

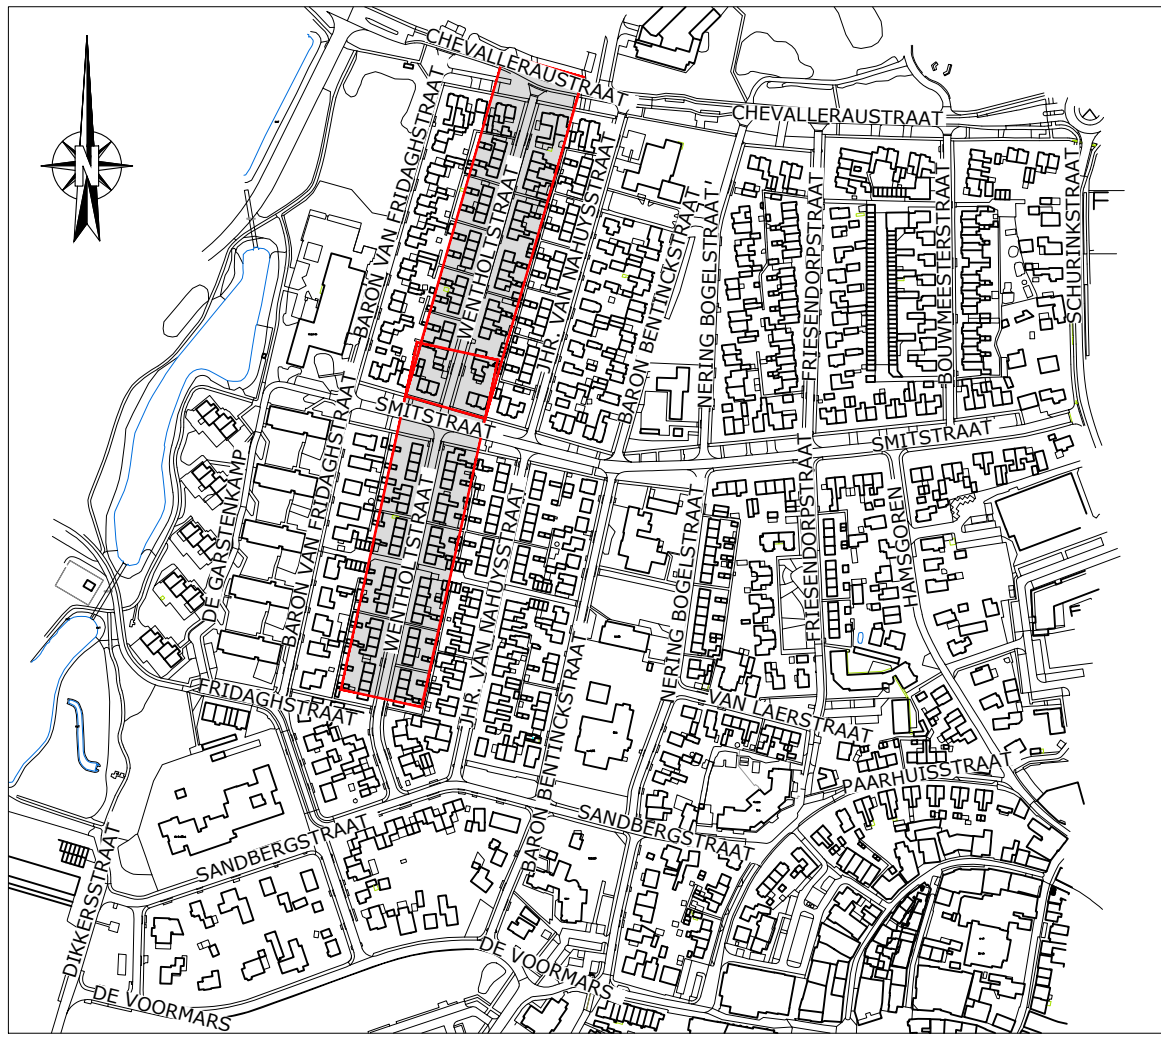

SITUATIE OVERZICHT

Schaal: 1:5000

Opmerking:  
\* Meetwaarde in meters  
\* Meetwaarde in millimeters, tenzij anders aangegeven  
\* Meetwaarden in meters t.o.v. N.A.P.

| DOOR | DATE       | STATUS     | OMSCHRIJVING WIJZIGING | DL | RW |
|------|------------|------------|------------------------|----|----|
| 1    | 17-05-2021 | Definitief |                        |    |    |

**Definitief**

**GEMEENTE OMMEN**

**GROOT ONDERHOUD LAARAKKERS**

**Uitvoeringsontwerp (UO)**

**Wentholtstraat**


Schaal: 1:250 Projectnr: 31051213 Tekeningnr: UO01 Formaat: A0 Blad: 02 van 11

**Roelofs**


Correspondentieadres hoofdkantoor  
Postbus 12 7602 ZG Den Ham  
Bezoekadres hoofdkantoor  
Dorpstraat 20 7643 BJ Den Ham  
T (0546) 67 88 88  
E info@roelofsgrupp.nl

Tevens vestigingen in:  
Sneek Steenwijk  
Soestermeer Veenendaal  
Stadskanaal Weesp


Meer waarden aan ruimte

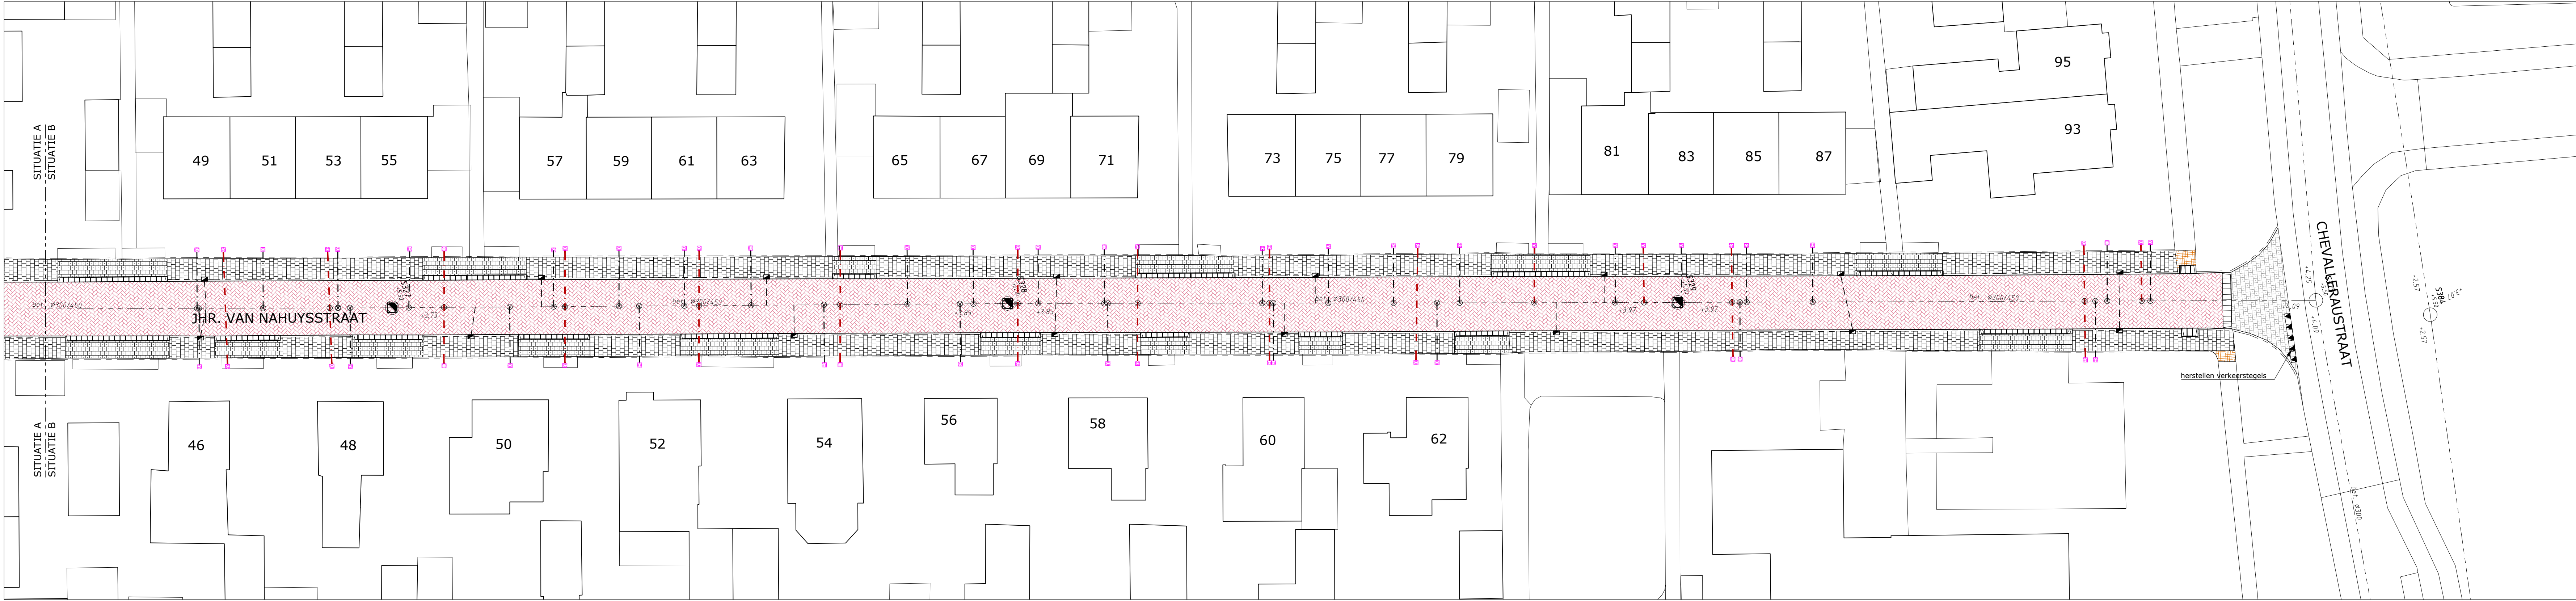

SITUATIE A-A

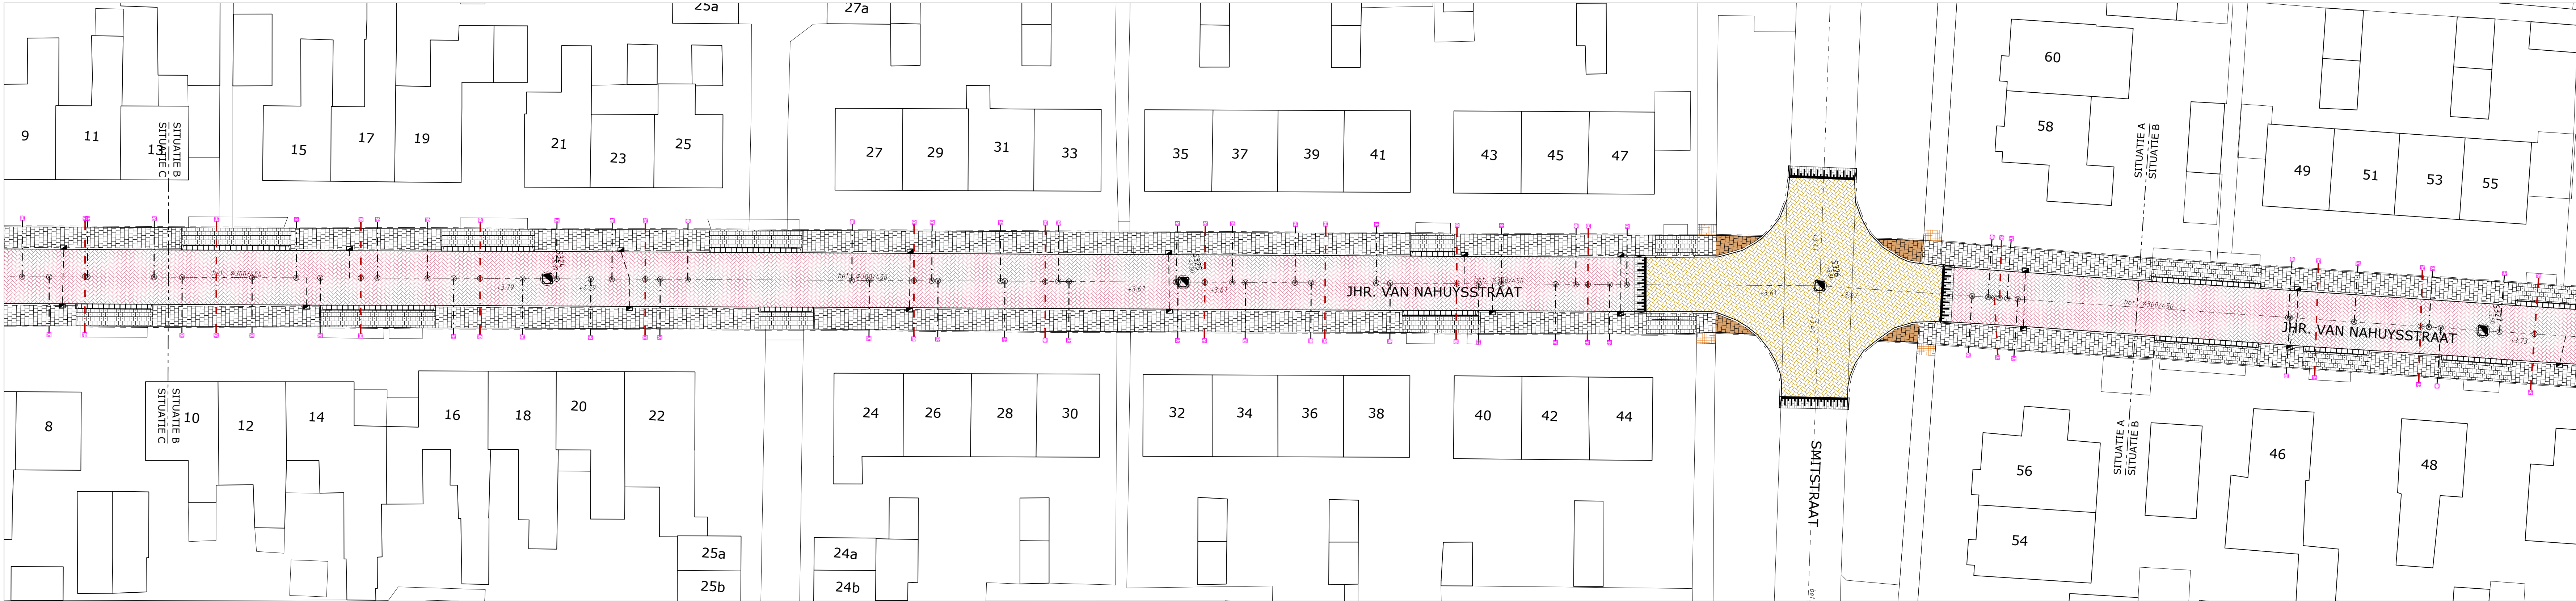

SITUATIE B-B

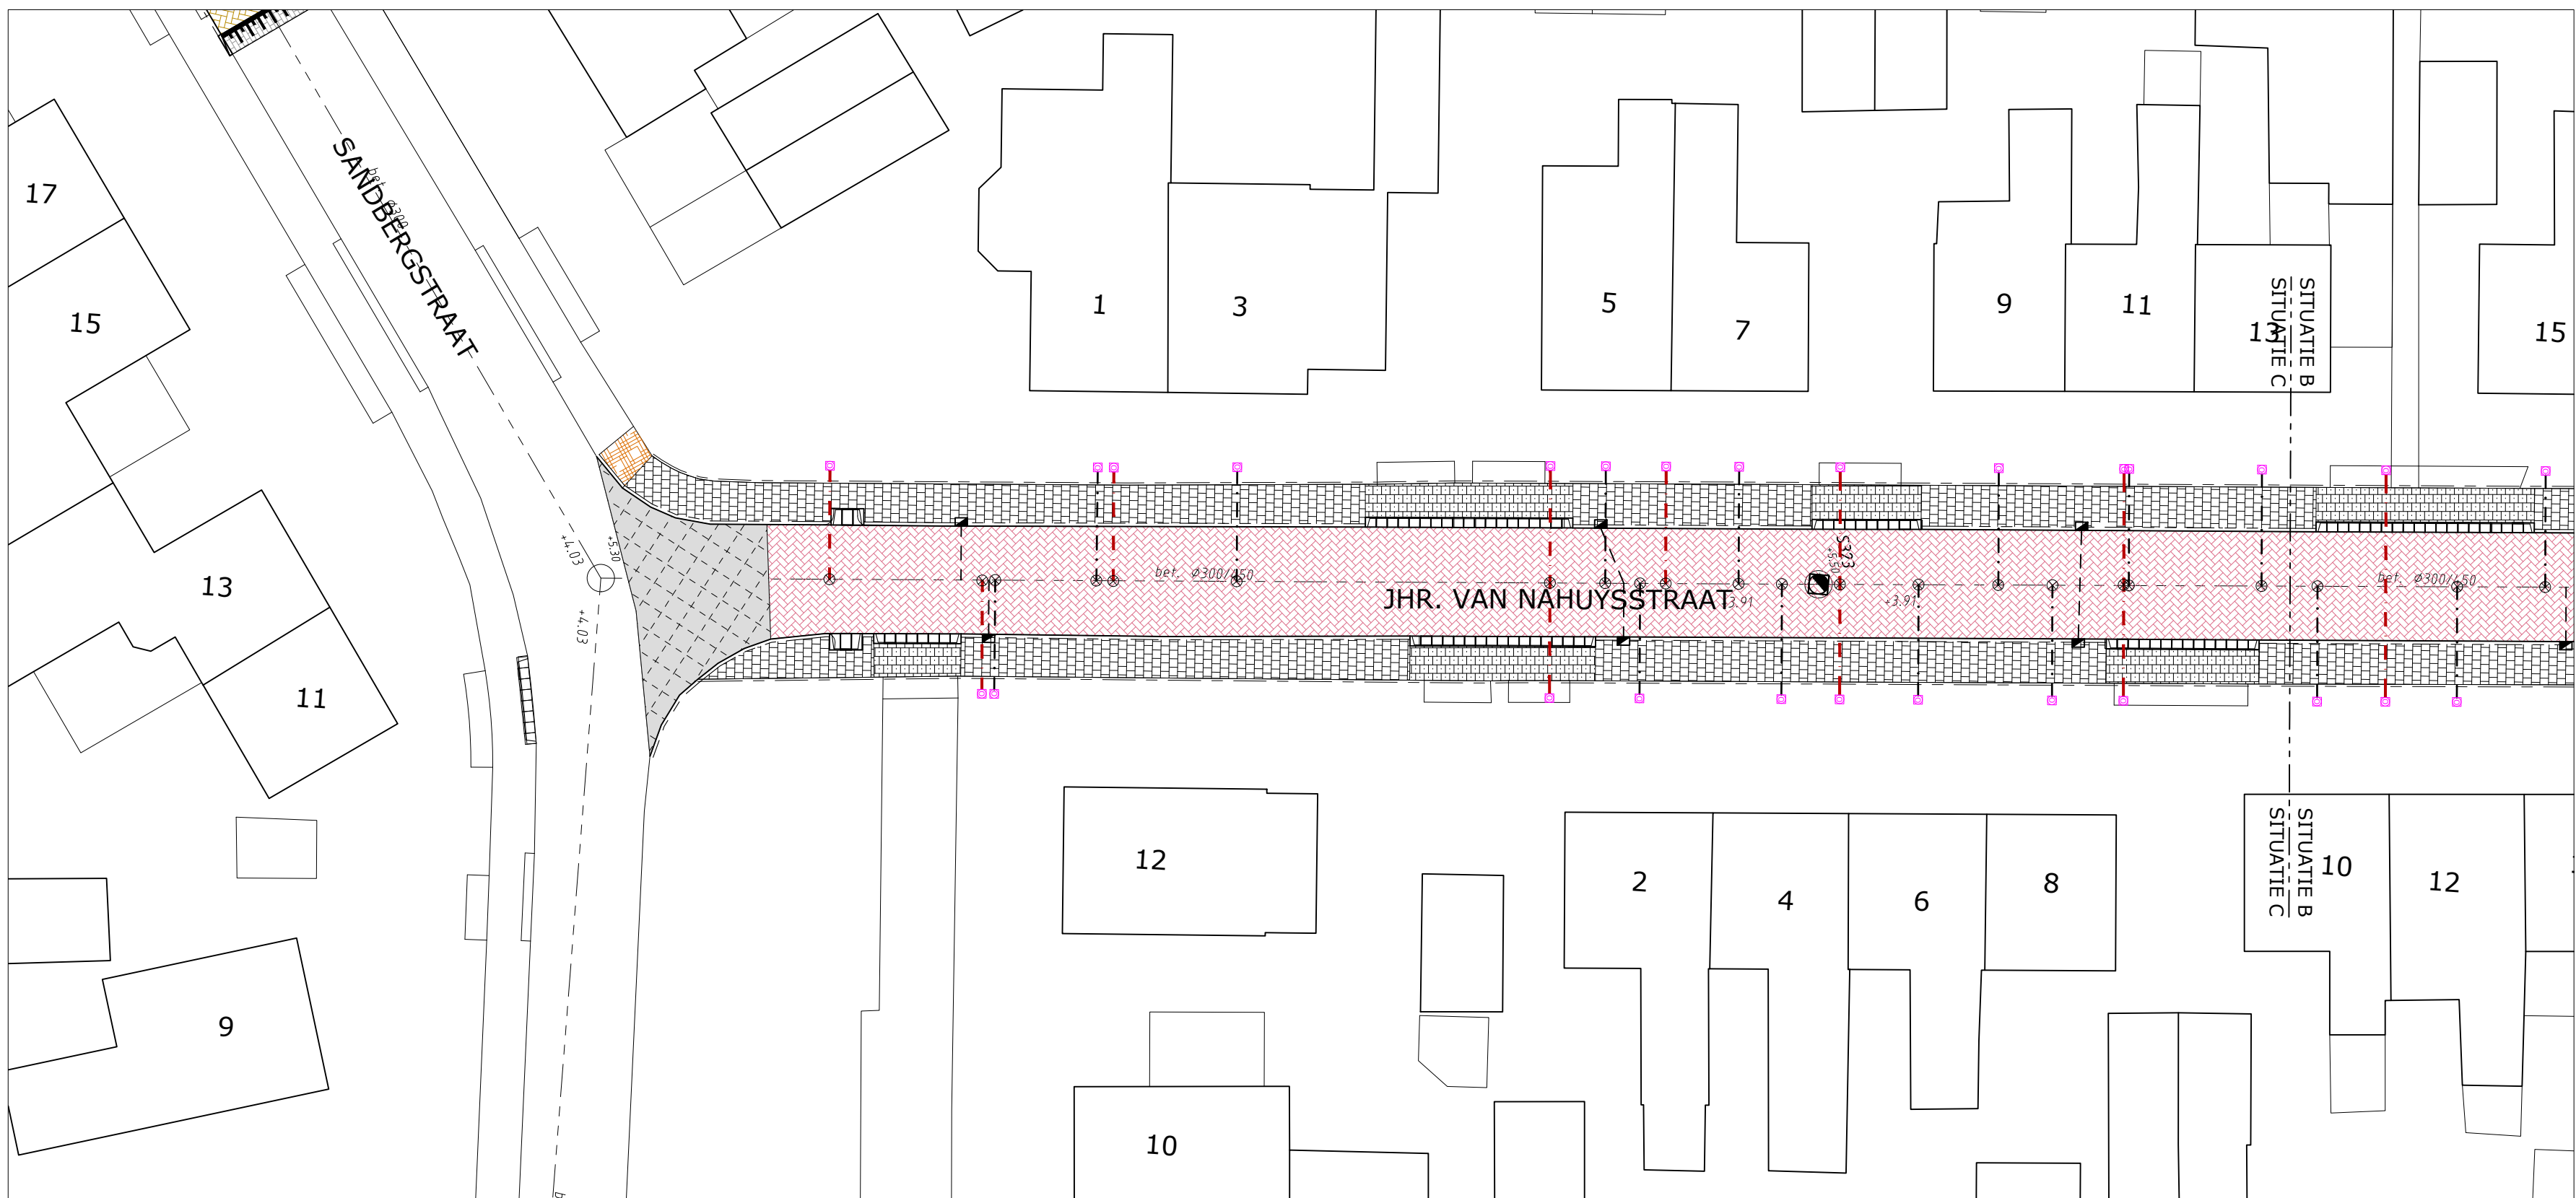

SITUATIE C-C



SITUATIE OVERZICHT  
Schaal: 1:5000

Opmerking:  
\* Meetruimte in meters  
\* Meetruimte in millimeters, tenzij anders aangegeven  
\* Meetruimte in meters t.o.v. N.A.P.

| DOOR | STATUS     | OMSCHRIJVING WIJZIGING | DL | RW |
|------|------------|------------------------|----|----|
| 1    | 17-05-2021 | Definitief             |    |    |

**GEMEENTE OMMEN**

**GROOT ONDERHOUD LAARAKKERS**

**Uitvoeringsontwerp (UO)**

**Jhr. van Nahuysstraat**

Schaal: 1:250

Projectnr: 31051213

Tekeningnr: UO01

Formaat: A0


Blad: 03 van 11

**Roelofs**


Correspondentieadres hoofdkantoor  
Postbus 12 7600 ZG Den Ham  
Bezoekadres hoofdkantoor  
Dorpsstraat 20 7643 BJ Den Ham  
T (0546) 67 88 88  
E info@roelofsgroep.nl

Tevens vestigingen in:  
Sneek Steenwijk  
Soestermeer Veenendaal  
Stadskanaal Weesp


Meer waarden aan ruimte

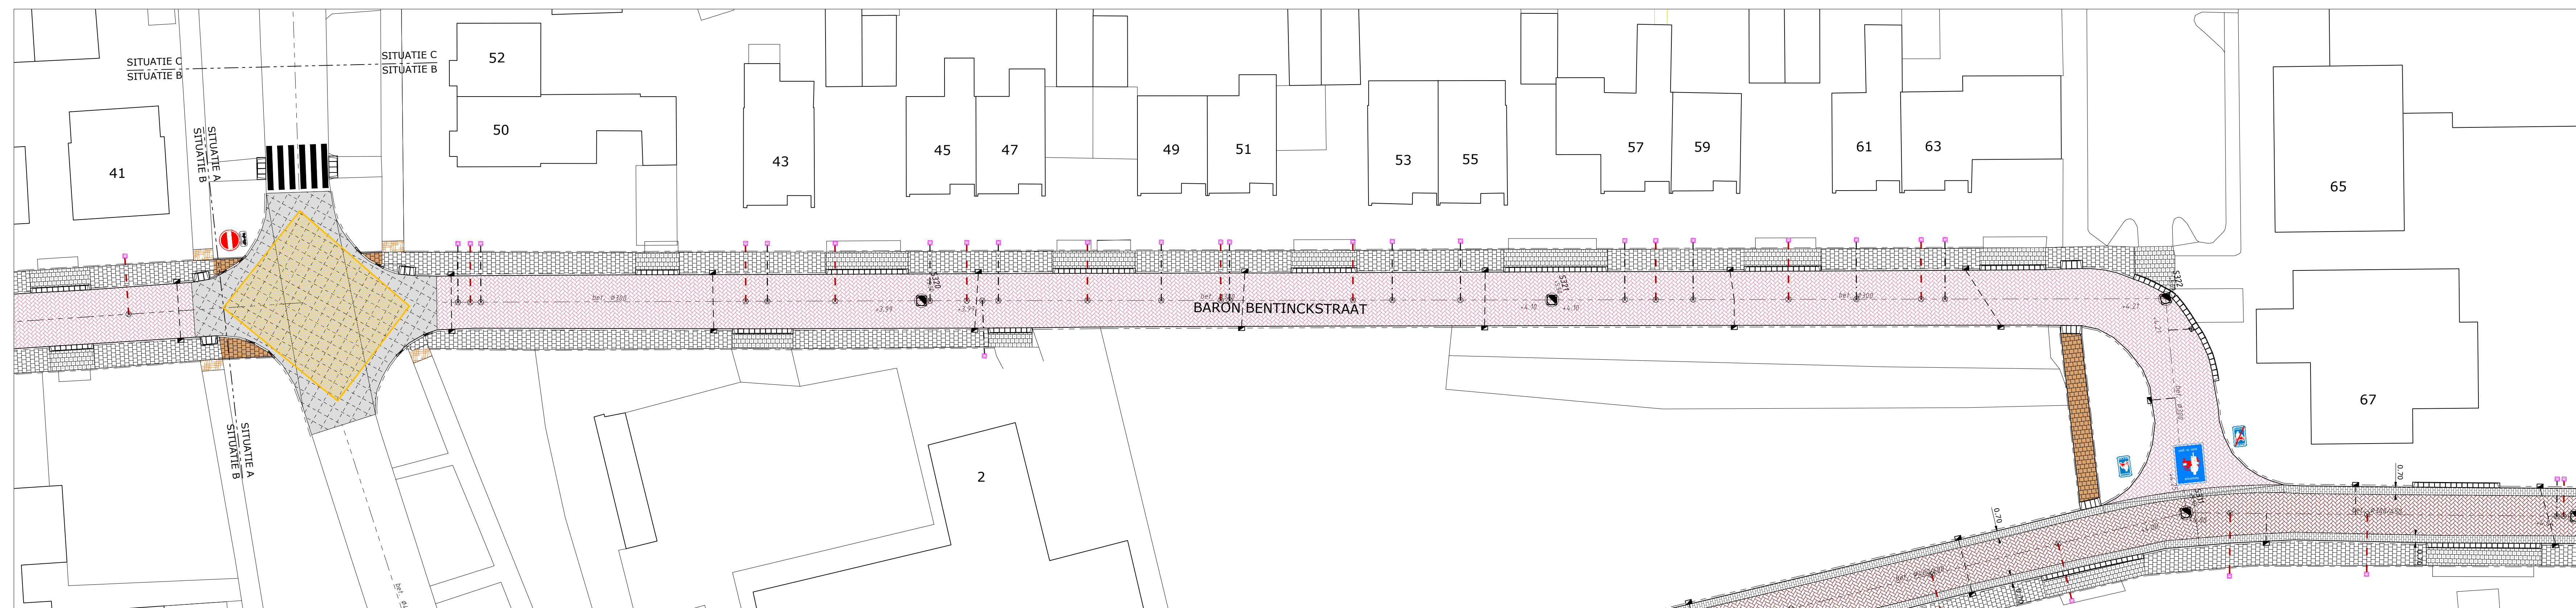

SITUATIE A-A

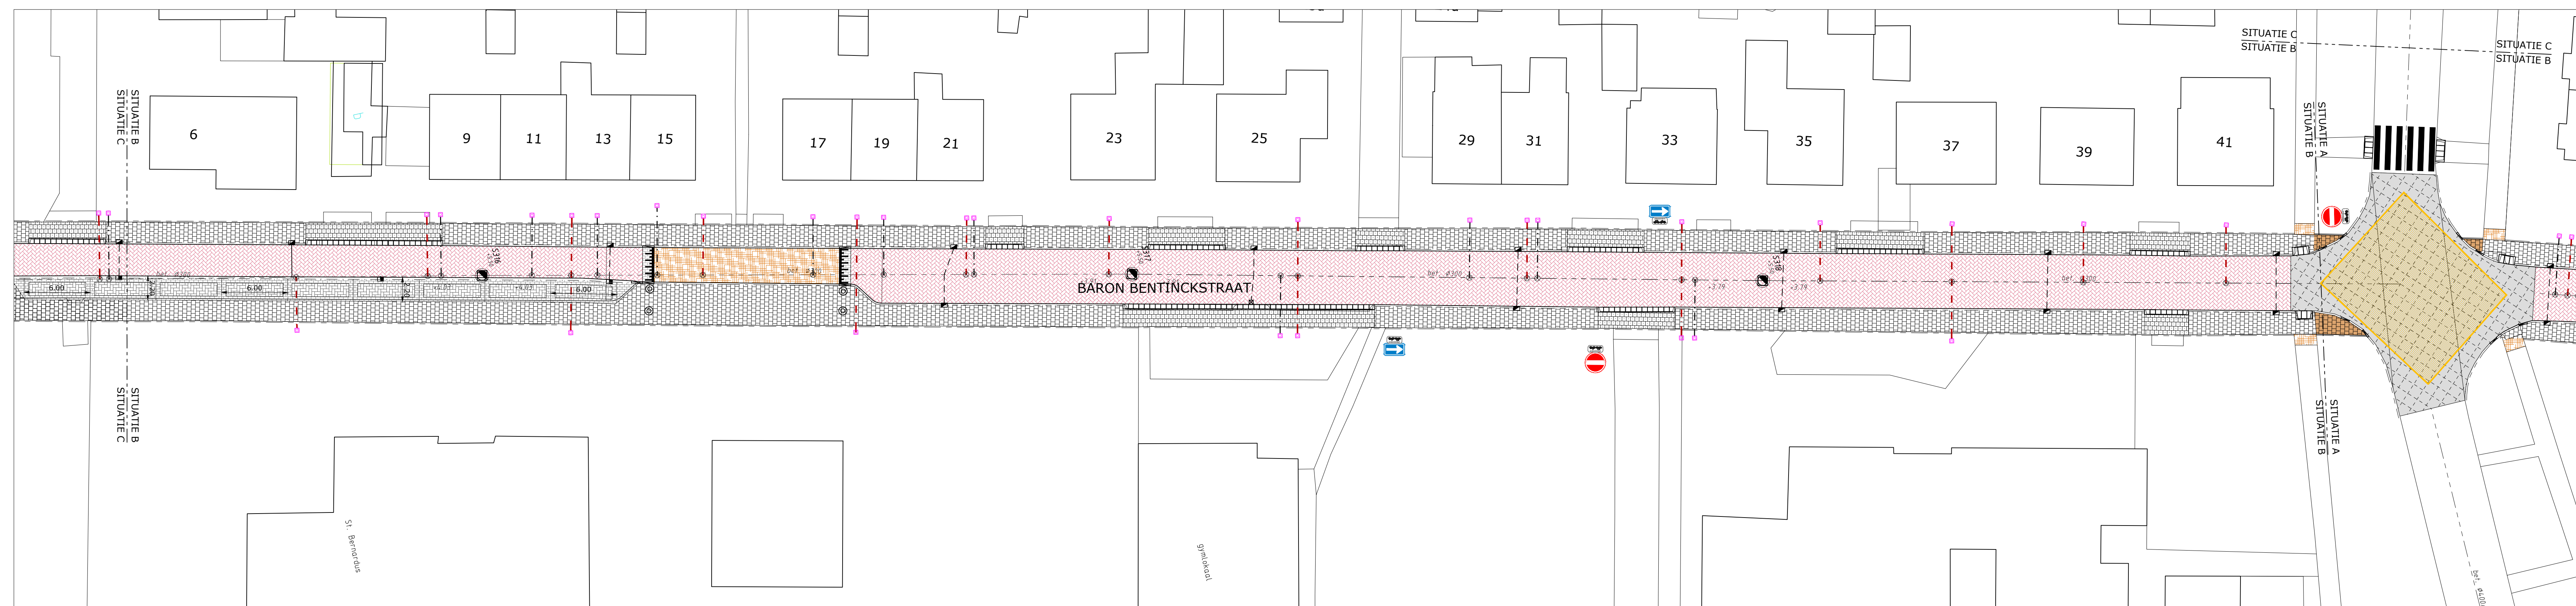

SITUATIE B-B

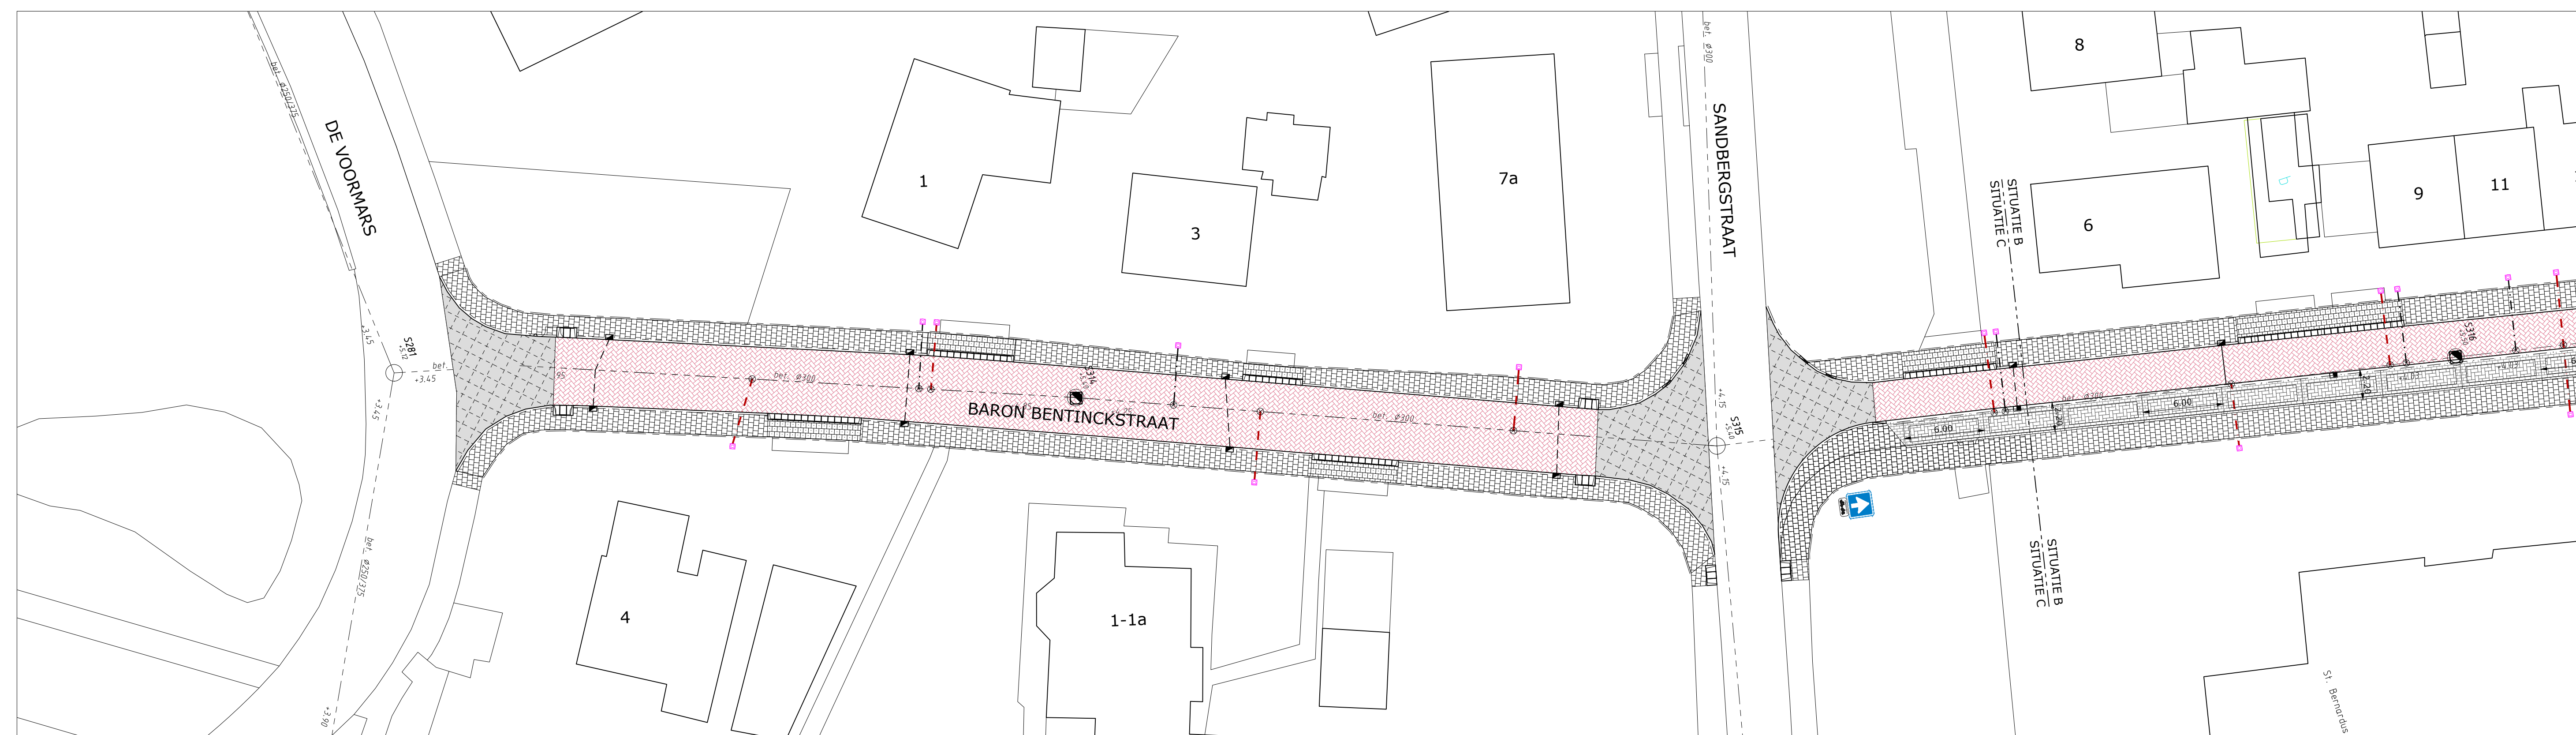

SITUATIE C-C



## SITUATIE OVERZICHT

Opmerking:  
 \* Maatvoering in meters  
 \* Materiaalmaten in millimeters, tenzij anders aangegeven  
 \* Hoogtematen in meters t.o.v. N.A.P.

[illegible]

Opdrachtgever:  
**GEMEENTE OMMEN**

**Project:**  
**GROOT ONDERHOUD LAARAKKERS**

Onderdeel:  
Uitvoeringsontwerp (UO)  
Bentinkstraat

|               |                     |
|---------------|---------------------|
| Schaal: 1:250 | Projectnr: 31051213 |
|---------------|---------------------|

**Projectnr:** 31051213


Tekeningsnr: U001

**Formaat:** A0


Blad: 04 van 11

**Roelofs**  
 Correspondentieadres hoofdkantoor  
 Postbus 12 7683 ZG Den Ham  
 Bezoekadres hoofdkantoor  
 Dorpsstraat 20 7683 BJ Den Ham  
 T (0546) 67 88 88  
 E [Info@roelofsgroep.nl](mailto:Info@roelofsgroep.nl)  
 Tevens vestigingen in  
 Soek Steenwijk  
 Spijkenisse Veendam  
 Stadskanaal Weesp





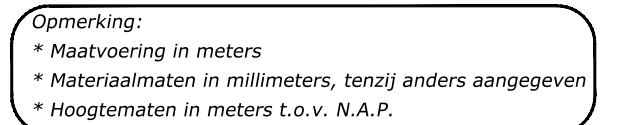


|                                                                    |                     |   |                             |
|--------------------------------------------------------------------|---------------------|---|-----------------------------|
| Opdrachtgever:<br><b>GEMEENTE OMMEN</b>                            |                     |                                                                                         |                             |
| Project:<br><b>GROOT ONDERHOUD LAARAKKERS</b>                      |                     | Correspondentieadres hoofdkantoor<br>Postbus 12 7683 ZG Den Ham<br>Bezoekadres hoofdkantoor<br>Dorpsstraat 20 7683 BJ Den Ham<br>T (0546) 67 88 88<br>E Info@roelofsgroep.nl |                             |
| Onderdeel:<br><b>Uitvoeringsontwerp (UO)<br/>Friesendorpstraat</b> |                     | Tevens vestigingen in<br>Sneek Steenwijk<br>Spijkenisse Veendaaal<br>Stadskanaal Weesp                                                                                       |                             |
| Schaal: 1:250                                                      | Projectnr: 31051213 | Tekeningnr: UO01   | Formaat: A1 Blad: 06 van 11 |

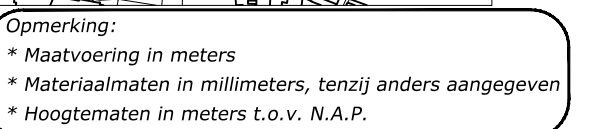

|                                                                    |                     |   |                                |
|--------------------------------------------------------------------|---------------------|---|--------------------------------|
| Opdrachtgever:<br><b>GEMEENTE OMMEN</b>                            |                     |                                                                                         |                                |
| Project:<br><b>GROOT ONDERHOUD LAARAKKERS</b>                      |                     | Correspondentieadres hoofdkantoor<br>Postbus 12 7683 ZG Den Ham<br>Bezoekadres hoofdkantoor<br>Dorpsstraat 20 7683 BJ Den Ham<br>T (0546) 67 88 88<br>E Info@roelofsgroep.nl |                                |
| Onderdeel:<br><b>Uitvoeringsontwerp (UO)<br/>Bouwmeesterstraat</b> |                     | Tevens vestigingen in<br>Sneek Steenwijk<br>Spijkenisse Veendaaal<br>Stadskanaal Weesp                                                                                       |                                |
| Schaal: 1:250                                                      | Projectnr: 31051213 | Tekeningnr: UO01   | Formaat: A1<br>Blad: 07 van 11 |



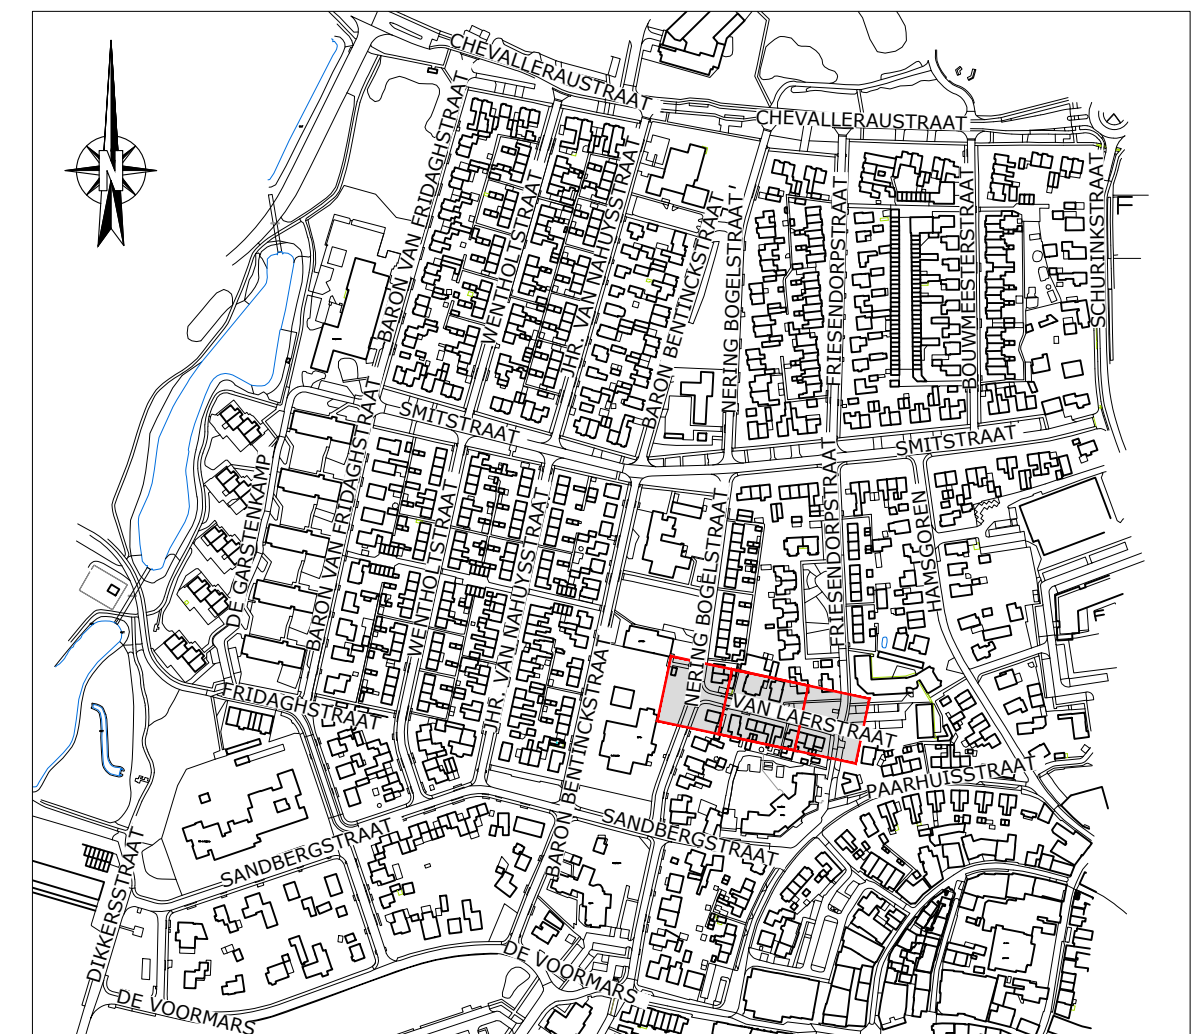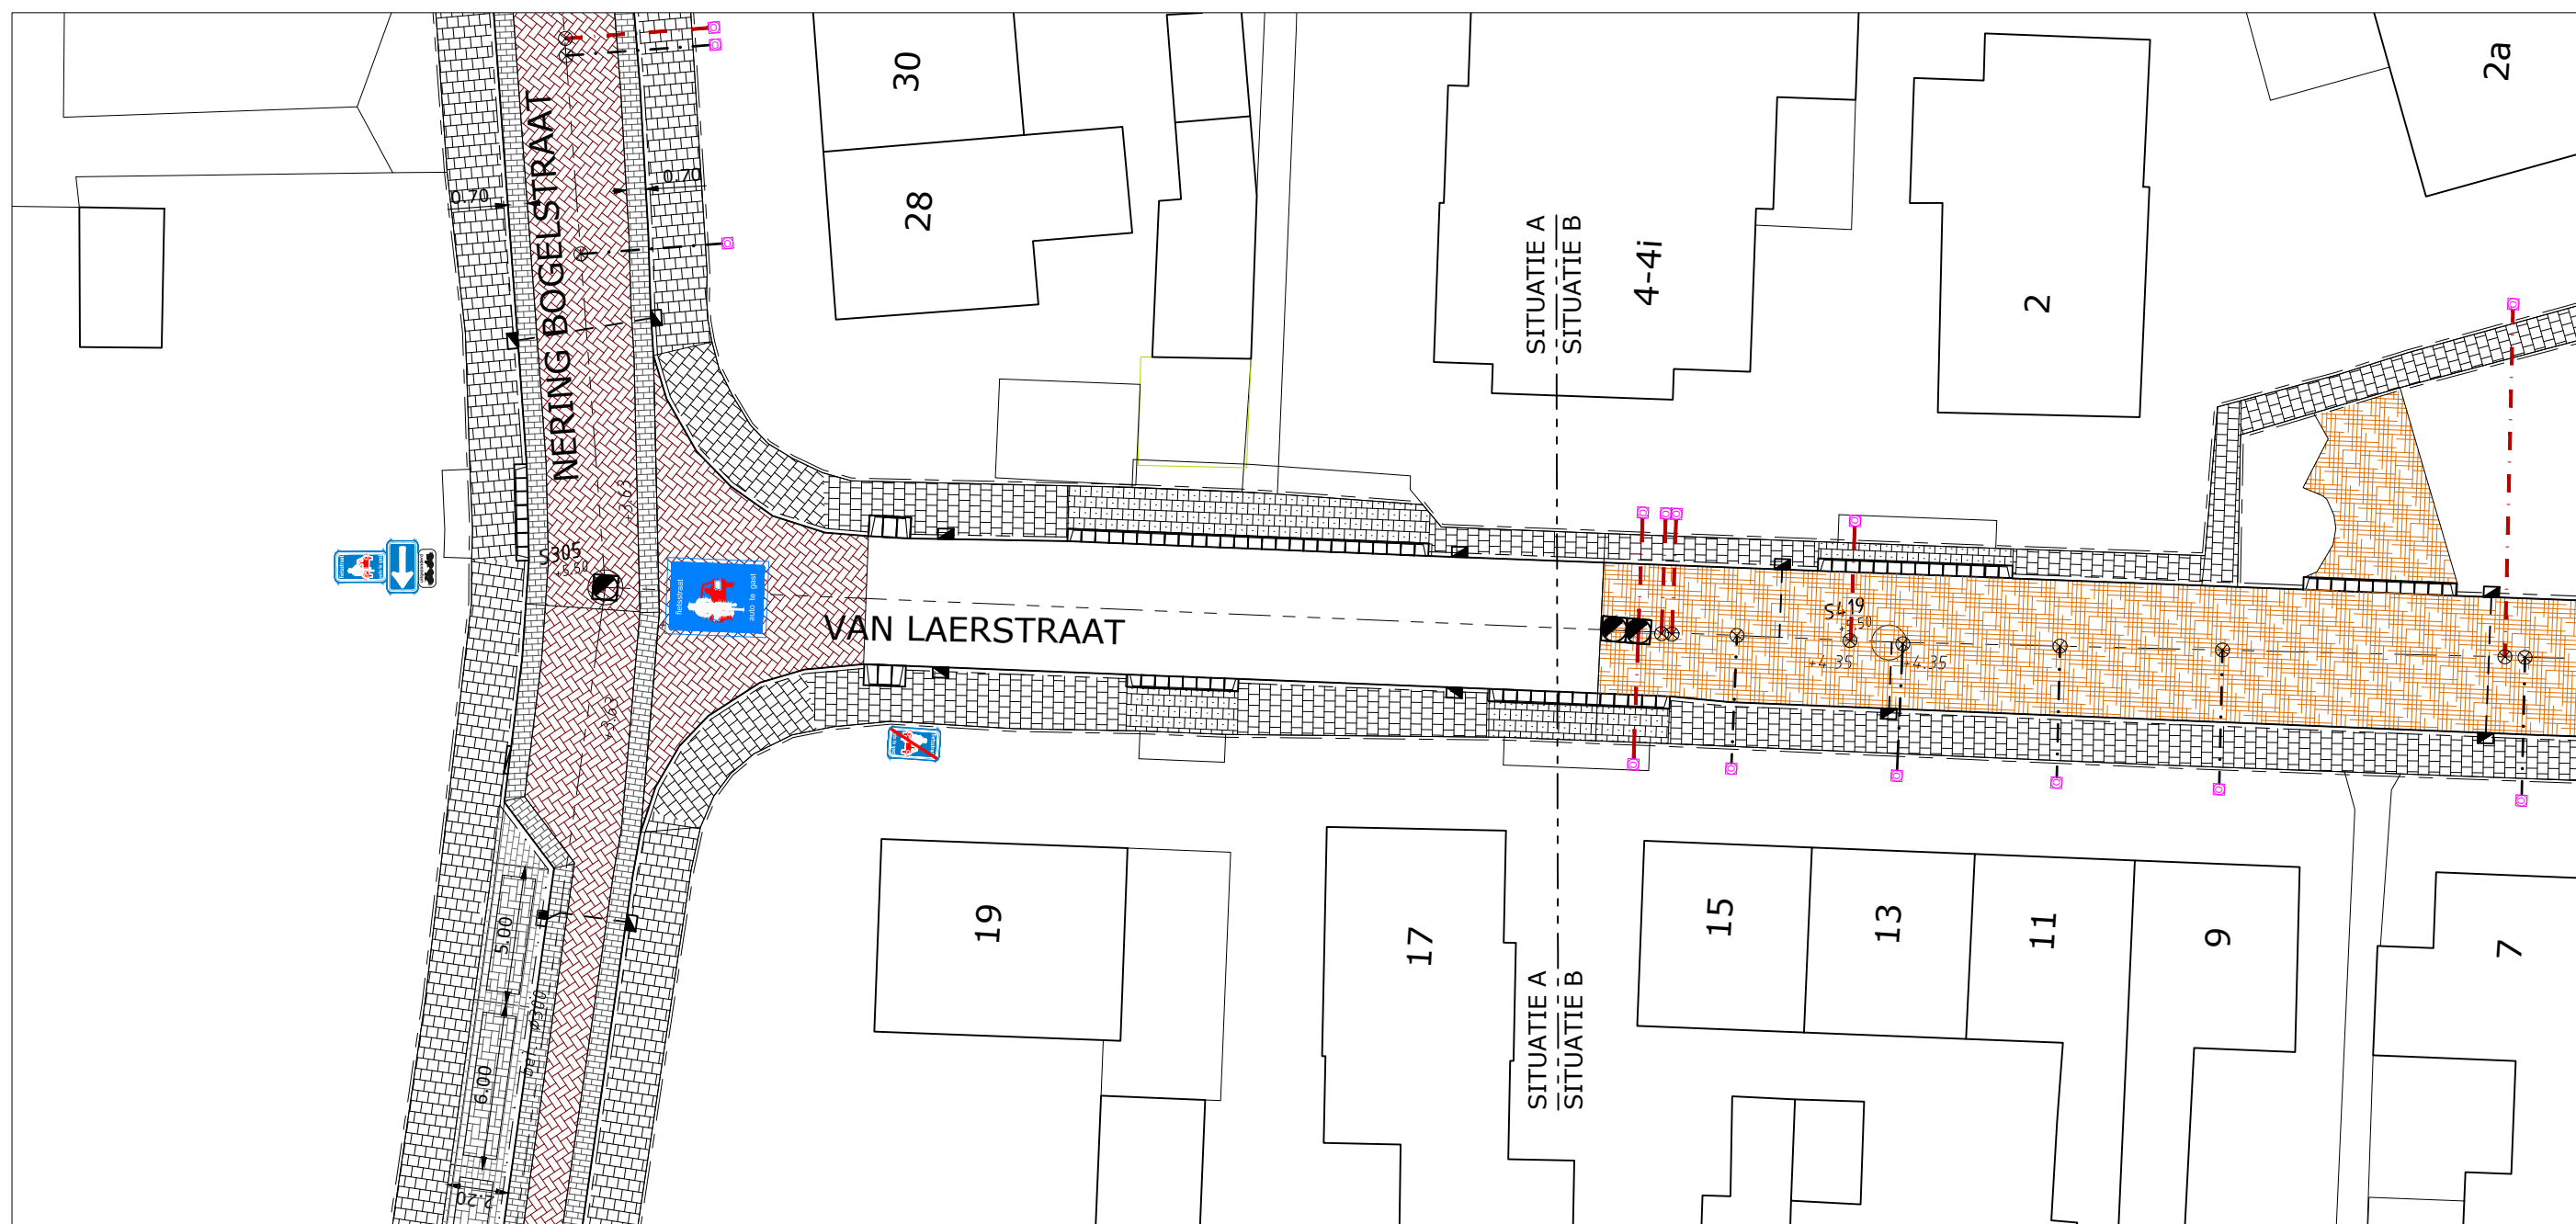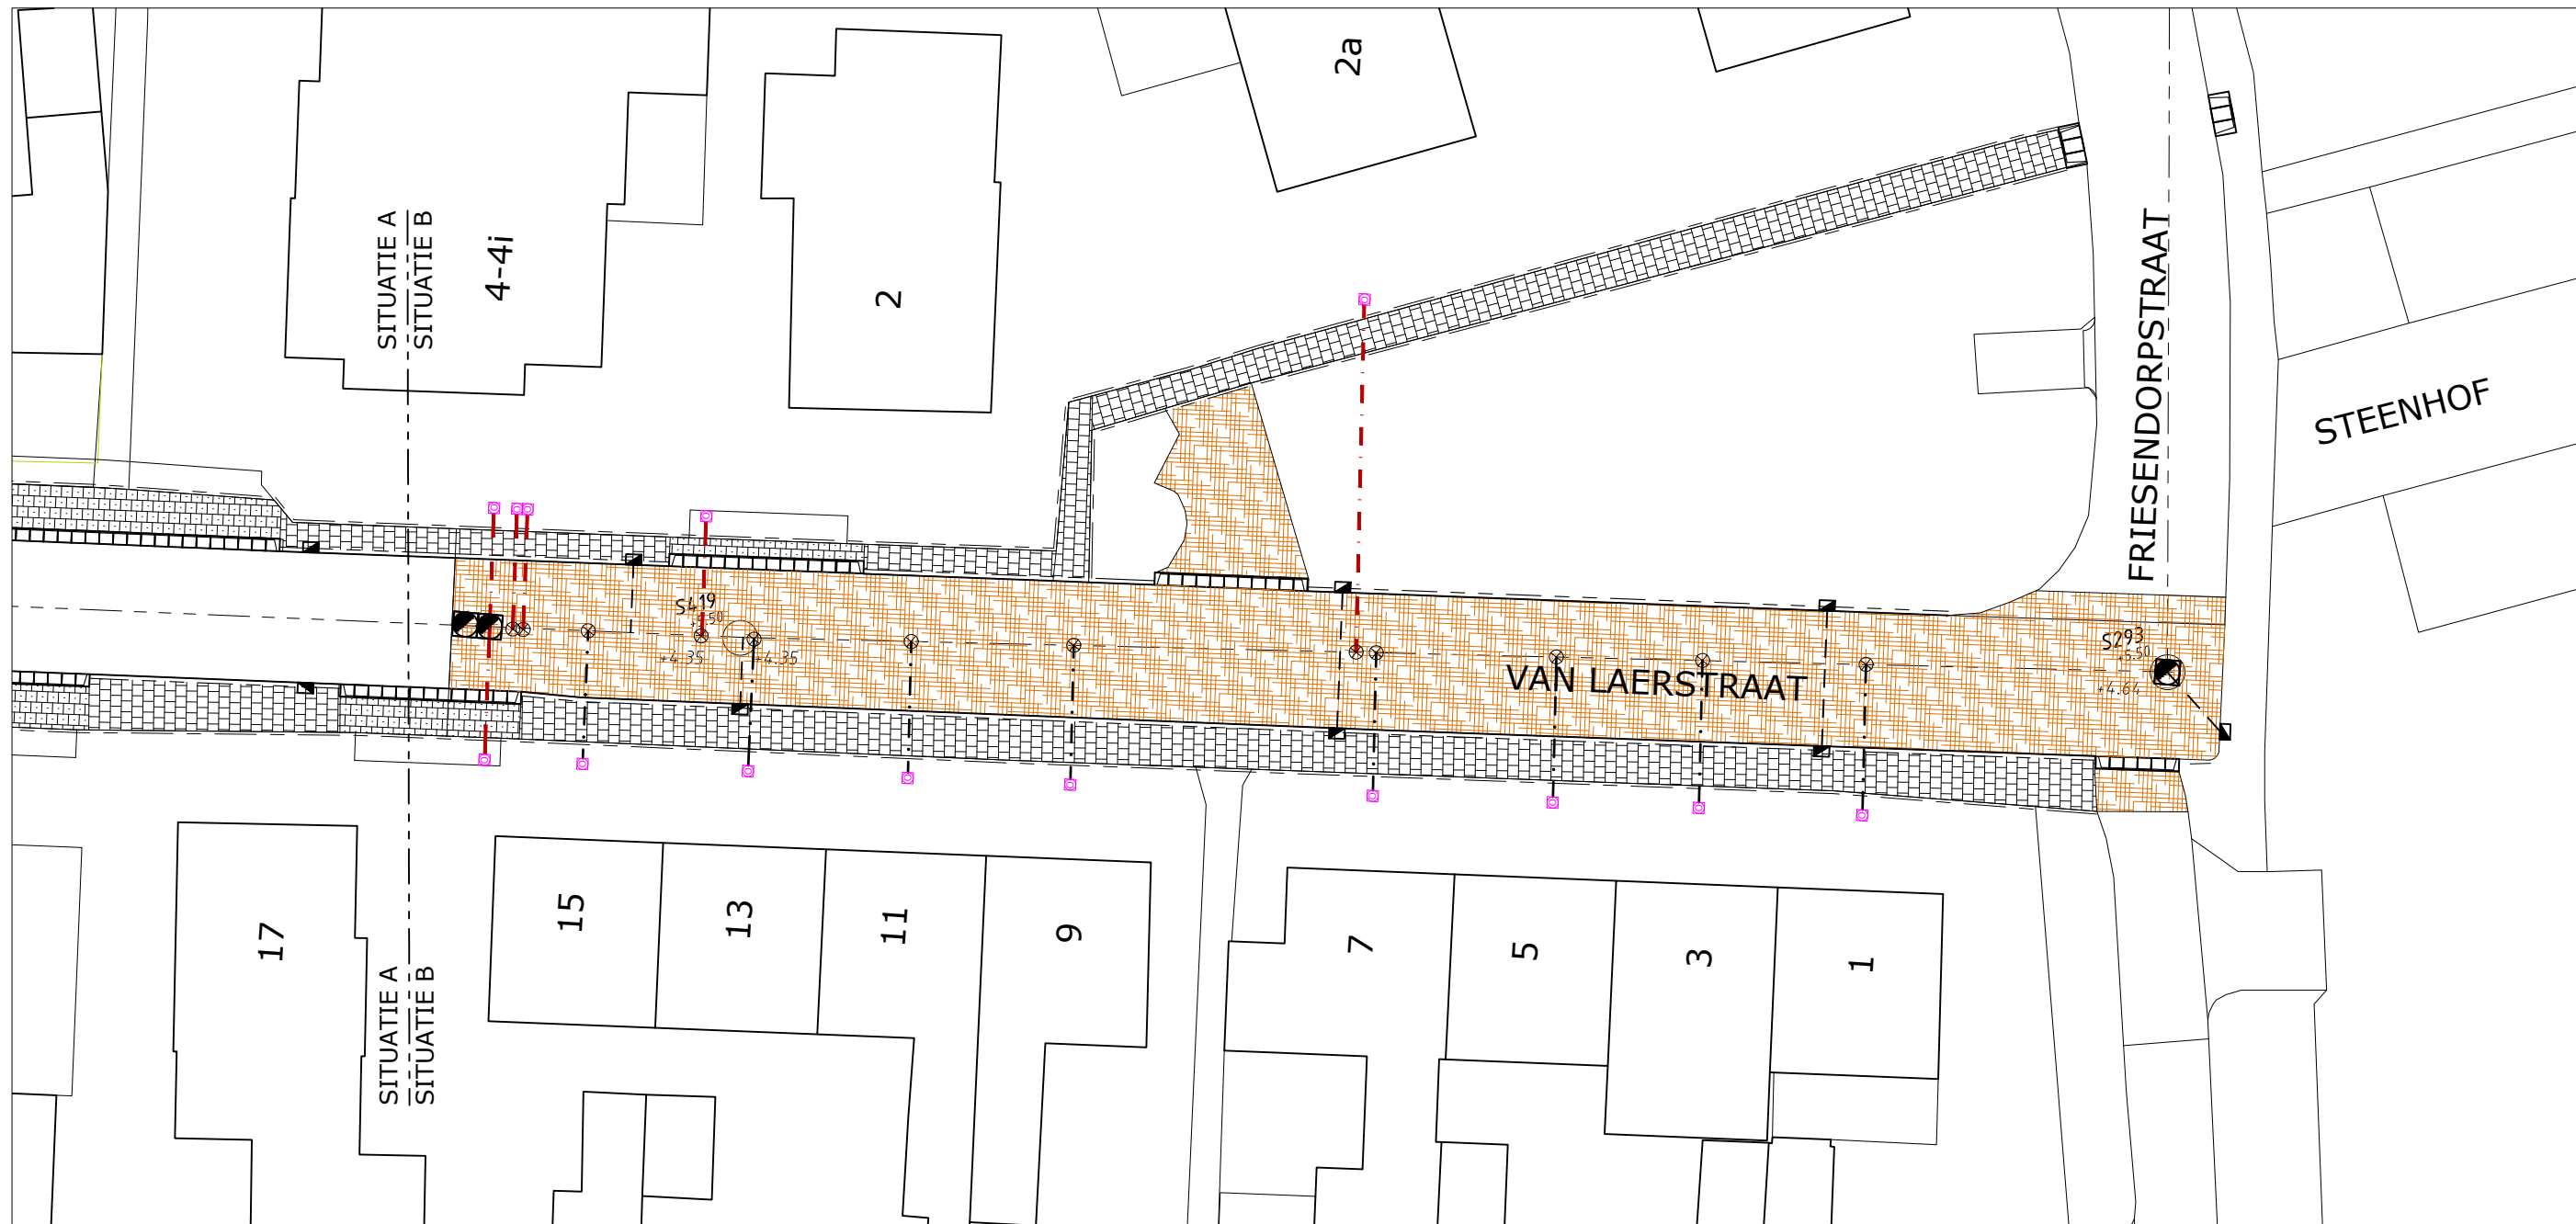

## SITUATIE OVERZICHT

Schaal: 1:5000

**Opmerking:**

- \* Maatvoering in meters  
\* Materiaalmaten in millimeters, tenzij anders aangegeven  
\* Hoogtematen in meters t.o.v. N.A.P.

[illegible]

**Opdrachtgever:**

**GEMEENTE OMMEN**

**Project:**

## GROOT ONDERHOUD LAARAKKERS

**Onderdeel:**

*Uitvoeringsontwerp (UO)*  
*van Laerstraat*

**Schaal: 1:250**

|                            |
|----------------------------|
| <b>Projectnr:</b> 31051213 |
|----------------------------|

**Tekeningnr:** U001

**Formaat:** A2

Blad: 09 van 11



**Correspondentieadres hoofdkantoor**  
Postbus 12 7683 ZG Den Ham

Postbus 12 7683 ZG Den Ham  
**Bezoekadres hoofdkantoor**  
Dorpsstraat 20 7683 BJ Den Ham

**T** (0546) 67 88 88

**E** [Info@roelofsgroep.nl](mailto:Info@roelofsgroep.nl)

**Tevens vestigingen in**  
Sneek                      Steenwijk






|             |            |
|-------------|------------|
| Streek      | Steenwijk  |
| Spijkenisse | Veenendaal |
| Stadckanaal | Woerden    |

Meer waarde aan ruimte 



|  |   |
|--|---|
|  | frezen asfalt, d= gem. 45mm<br>aanbrengen deklaag AC16 surf DL-B, d= 45mm   |
|  | frezen asfalt, d= gem. 35mm<br>bakfrezen, d=50mm, in het werk te bepalen,<br>gerekend 10% van totaal oppervlak<br>aanbrengen tussenlaag AC16 bind TL-B, d= 50mm<br>aanbrengen deklaag AC11 surf DL-B, d= 35mm |
|  | aanbrengen gele coating   |
|  | aanbrengen vrijgekomen betontegels 300x300x45 mm,<br>halfsteensverband   |
|  | aanbrengen vrijgekomen betontegels t.p.v. inritten 300x300x80 mm,<br>halfsteensverband   |
|  | aanbrengen fundering van menggranulaat; d= 200mm,<br>betonstraatstenen, keifmaat, keperverband, kleur: Alta Jura, op straatlaag                                                                               |
|  | aanbrengen fundering van menggranulaat; d= 200mm,<br>aanbrengen betonstraatstenen, keifmaat, keperverband,<br>kleur: Ferro Nova, op straatlaag                                                                |
|  | aanbrengen fundering van menggranulaat; d= 200mm,<br>aanbrengen betonstraatstenen, keifmaat, halfsteensverband,<br>kleur: Rosso Imperiale, op straatlaag                                                      |
|  | aanbrengen fundering van menggranulaat; d= 200mm,<br>aanbrengen betonstraatstenen, keifmaat, keperverband,<br>kleur: Rosso Imperiale, fietsstraat, straatlaag                                                 |
|  | aanbrengen fundering van menggranulaat; d= 200mm,<br>aanbrengen betonstraatstenen, keifmaat, halfsteensverband,<br>kleur: Lava Negro, kleurvast, fietsstraat rabatstrook, op straatlaag                       |
|  | aanbrengen fundering van menggranulaat; d= 200mm,<br>aanbrengen betonstraatstenen, keifmaat, elleboogverband,<br>kleur: zwart, kleurvast, parkeer spiegels, op straatlaag                                     |
|  | aanbrengen betonstraatstenen, keifmaat, halfsteensverband, kleur:<br>grijs, op straatlaag, omranding parkeervakken op fundering van<br>menggranulaat; d= 200mm,                                               |
|  | aanbrengen betontegels 300x300x80 mm, halfsteensverband,<br>kleur: grijs   |
|  | aanbrengen betontegels t.p.v. inritten, 300x300x80 mm,<br>halfsteensverband, kleur: grijs   |
|  | ontgraven grond: d= 0,45m<br>aanbrengen zand: d= 0,40m<br>aanbrengen betontegels 300x300x80 mm, halfsteensverband, kleur: grijs                                                                               |
|  | aanbrengen vrijgekomen betonstraatstenen, kf, drempelmarkering<br>volgens ASVV 2012 16.02.18, 30km/h, 0,08m                                                                                                   |
|  | aanbrengen betonstraatstenen, kf, drempelmarkering volgens<br>ASVV 2012 16.02.18, 30km/h, 0,08m   |
|  | herstraten bestaande elementverharding<br>in bestaand verband   |
|  | aanbrengen opsluitband 100x200 mm, kleur: grijs   |
|  | aanbrengen opsluitband 120x250 mm, kleur: grijs   |
|  | aanbrengen geleideband 50/200x250 mm (rijwielpadband), kleur: grijs   |
|  | aanbrengen trottoirband 130/150x250 mm, kleur: grijs   |
|  | aanbrengen inritbanden 450x500x200 mm, kleur: grijs   |
|  | aanbrengen inritbanden 750x500x200 mm, kleur: grijs   |
|  | herstellen opsluitband 60x200 mm   |
|  | herstellen opsluitband 100x200 mm   |
|  | herstellen trottoirband 130/150x250 mm   |
|  | herstellen inritbanden 450x500x200 mm   |
|  | herstellen inritbanden 800x500x200 mm   |
|  | aanbrengen trottoirkolk   |
|  | aanbrengen trottoirkolk, 5/20   |
|  | aanbrengen straatkolk   |
|  | aanbrengen diamantkoppaal   |
|  | aanbrengen putafdekking   |
|  | op hoogte brengen putafdekking   |
|  | inlaat vervangen   |

- |   |
|---|
| <ul style="list-style-type: none"> <li>* Kolken zoveel mogelijk aansluiten op bestaande inlaten.</li> <li>* Bestaande huisaansluitingen verwijderen en afdoppen. Nieuwe huisaansluiting met nieuwe inlaat op de buis aanbrengen.</li> </ul> |
|---|

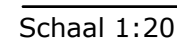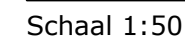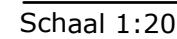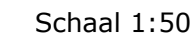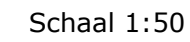

|                            |                     |                                                                                           |                                |
|----------------------------|---------------------|-------------------------------------------------------------------------------------------|--------------------------------|
| Opdrachtgever:             |                     |      |                                |
| GEMEENTE OMMEN             |                     | Correspondentieadres hoofdkantoor<br>Postbus 12 7683 ZG Den Ham                           |                                |
| Project:                   |                     | Bezoekadres hoofdkantoor<br>Dorpsstraat 20 7683 BJ Den Ham                                |                                |
| GROOT ONDERHOUD LAARAKKERS |                     | T (0546) 67 88 88<br>E Info@roelofsgroep.nl                                               |                                |
| Onderdeel:                 |                     | Tevens vestigingen in<br>Sneek Steenwijk<br>Spijkenisse Steenendaal<br>Steedskanaal Wierp |                                |
| Uitvoeringsontwerp (UO)    |                     |                                                                                           |                                |
| Legenda en principes       |                     |                                                                                           |                                |
| Schaal: 1:250              | Projectnr: 31051213 | Tekeningnr: UO01                                                                          | Formaat: A2<br>Blad: 11 van 11 |