




SITUATIE A-A

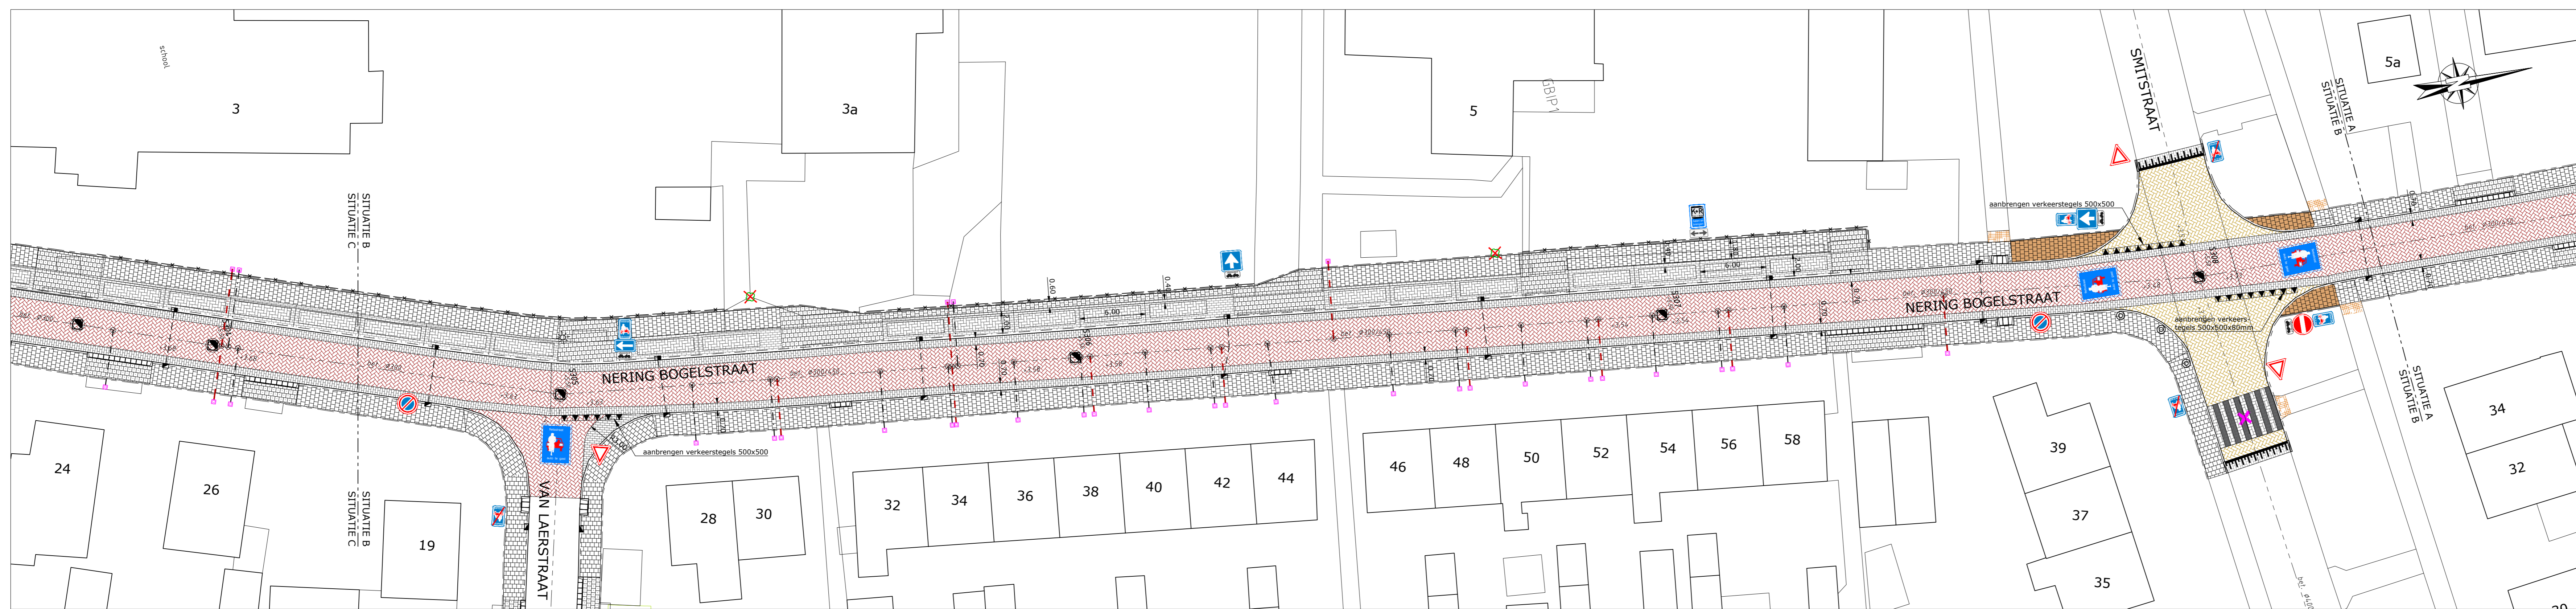

SITUATIE B-B

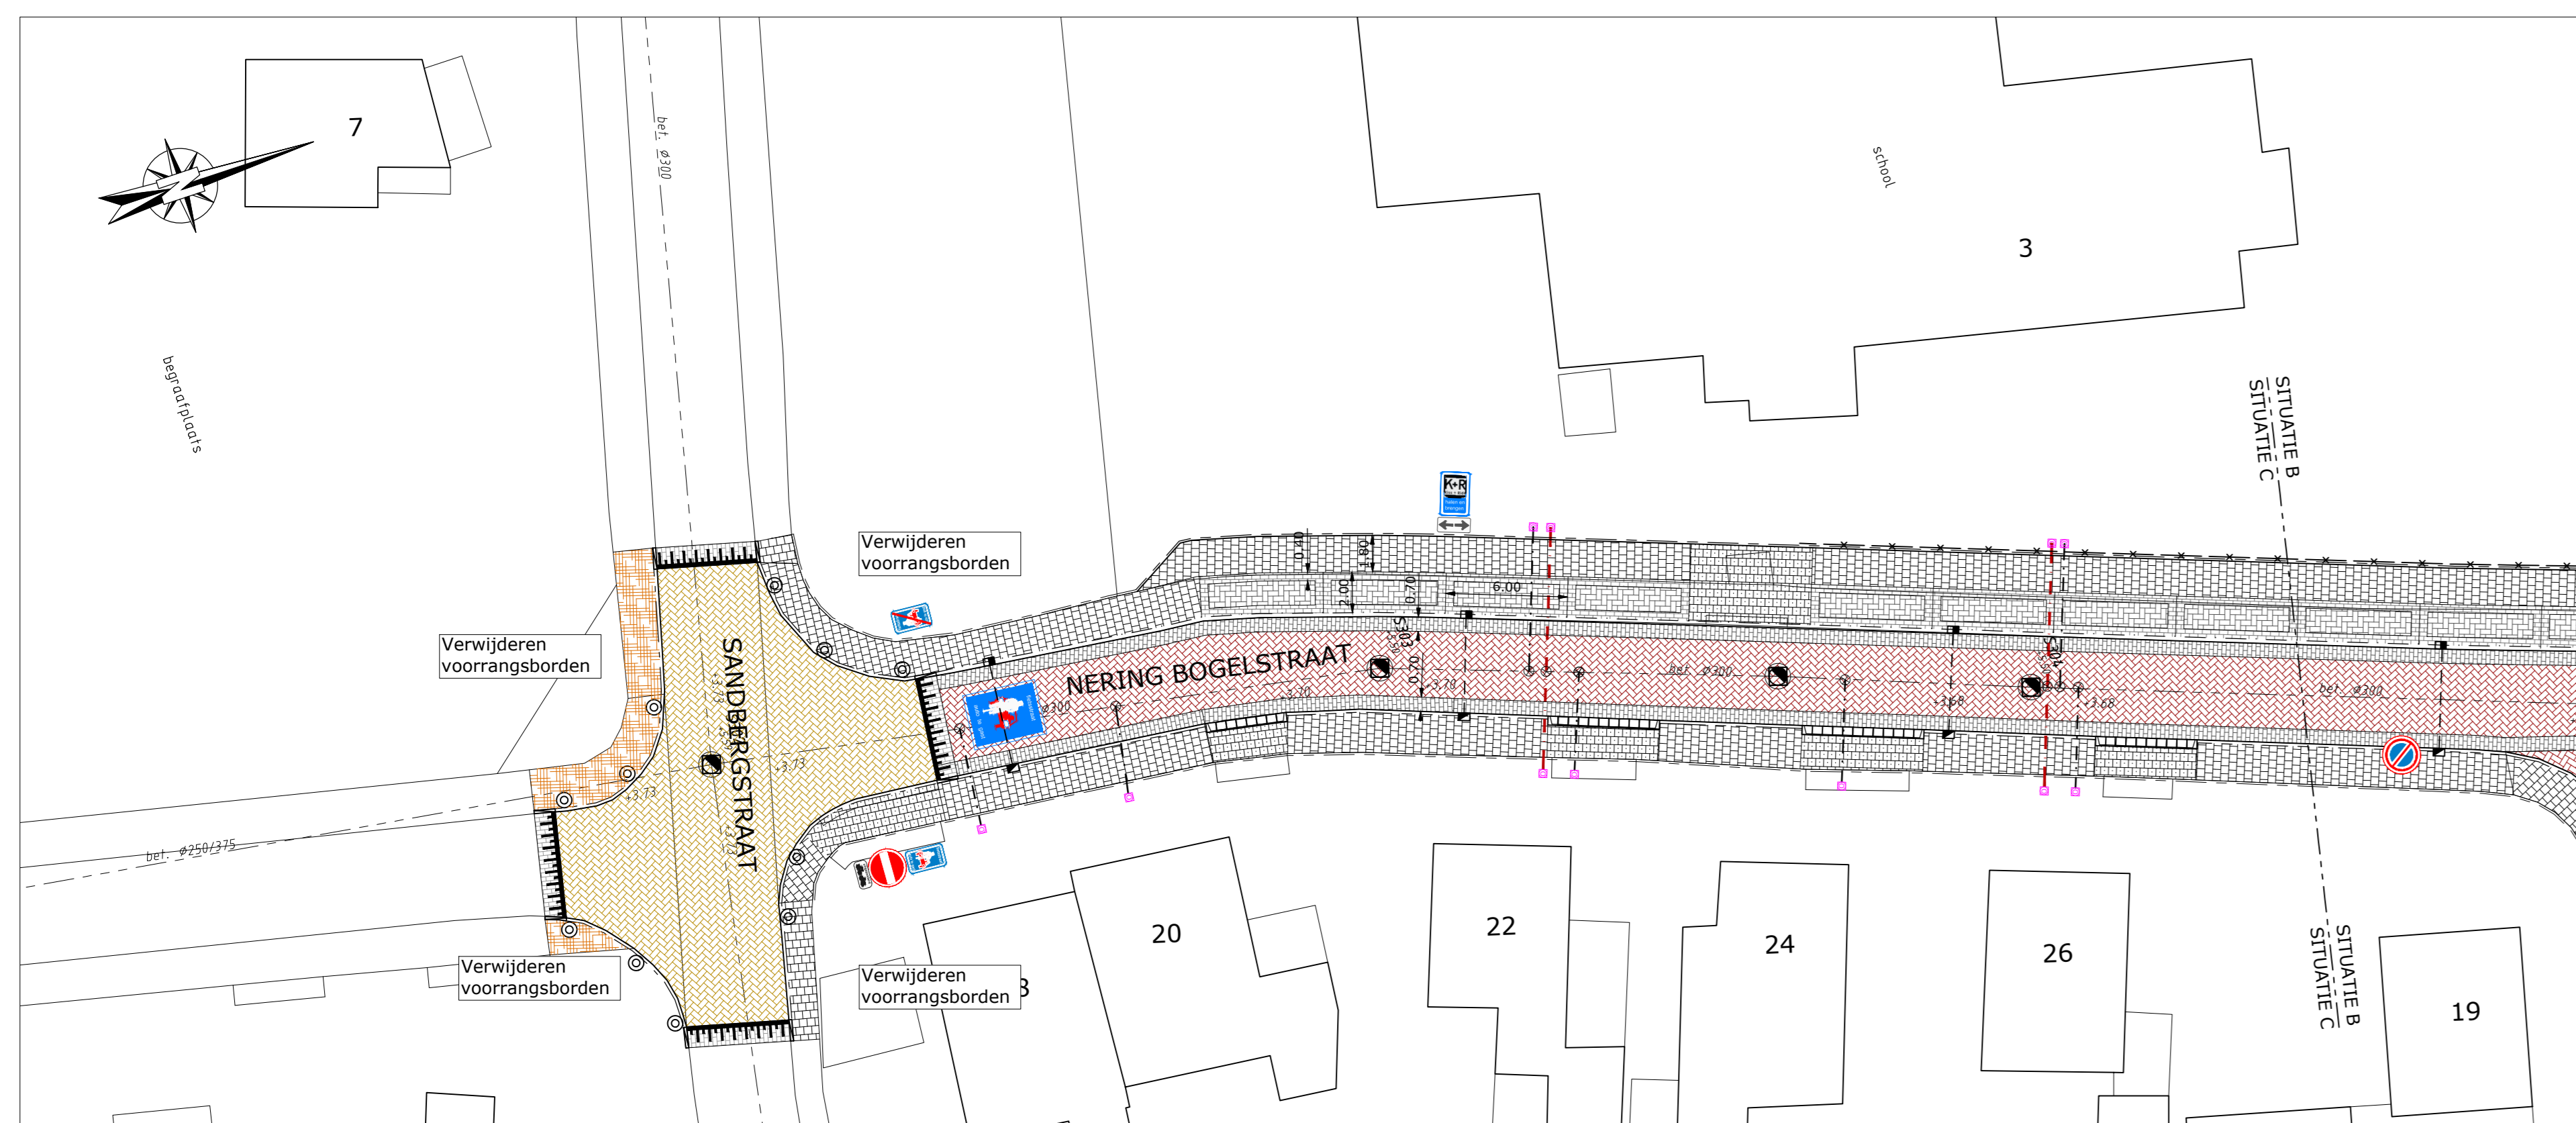

SITUATIE C-C

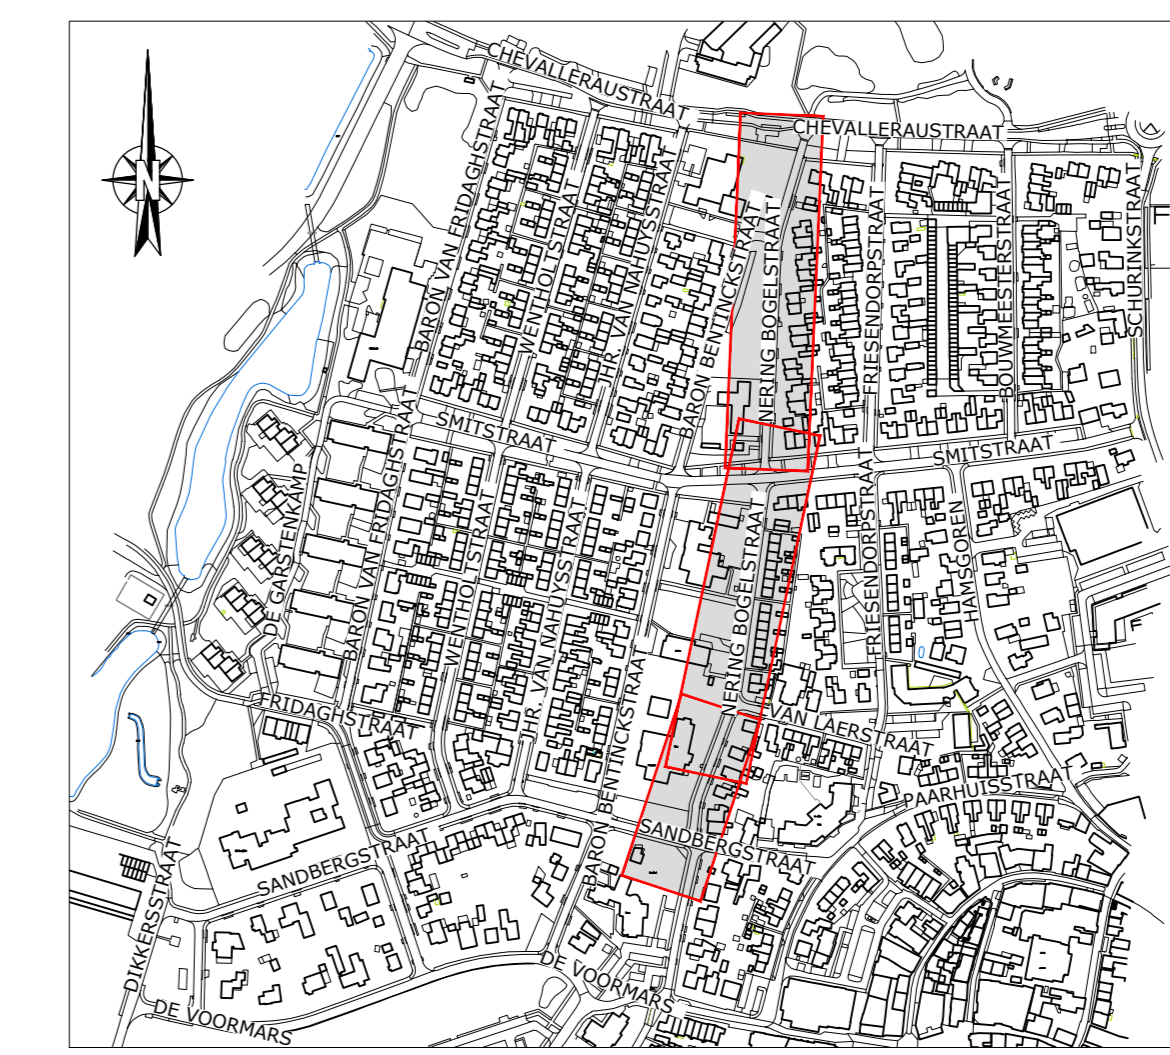

SITUATIE OVERZICHT

Commerciële
 * Meetvoering in meters
 * Meetwaarden in millimeters, tenzij anders aangegeven
 * Hoogtepunten in meters t.o.v. N.A.M.S.

1	22-07-2021	Definitief	Aanpakplan n.a.v. maatregelen 14-07-2021 en maatregelen 22-08-2021	DL	RV
2	17-05-2021	Definitief			
DOOR	DATE	STATUS	OMSCHRIJVING WIJZIGING	DL	RV

Definitief

Opdrachtgever:
GEMEENTE OMMEN

Project:
GROOT ONDERHOUD LAARAKKERS

Onderdeel:
**Uitvoeringsontwerp (UO)
 Nering Bogelstraat (fietsstraat)**

Schaal: 1:250 Projectnr: 31051213 Tekeningnr: FS01 Formaat: A0 Blad: 01 van 01

Meer waarden aan ruimte

Roelofs
 Conceptueel/technisch hoofdarchitect
 Roelofs 12, 7963 ZG, Die Hoop
 Bezoekadres hoofdarchitect
 Dorpsstraat 20, 7963 BP, Die Hoop
 T: (0546) 67 88 88
 E: info@roelofs.nl
 Technische tekeningen in
 Scale: 1:250 Scale: 1:250
 Scale: 1:250 Scale: 1:250