




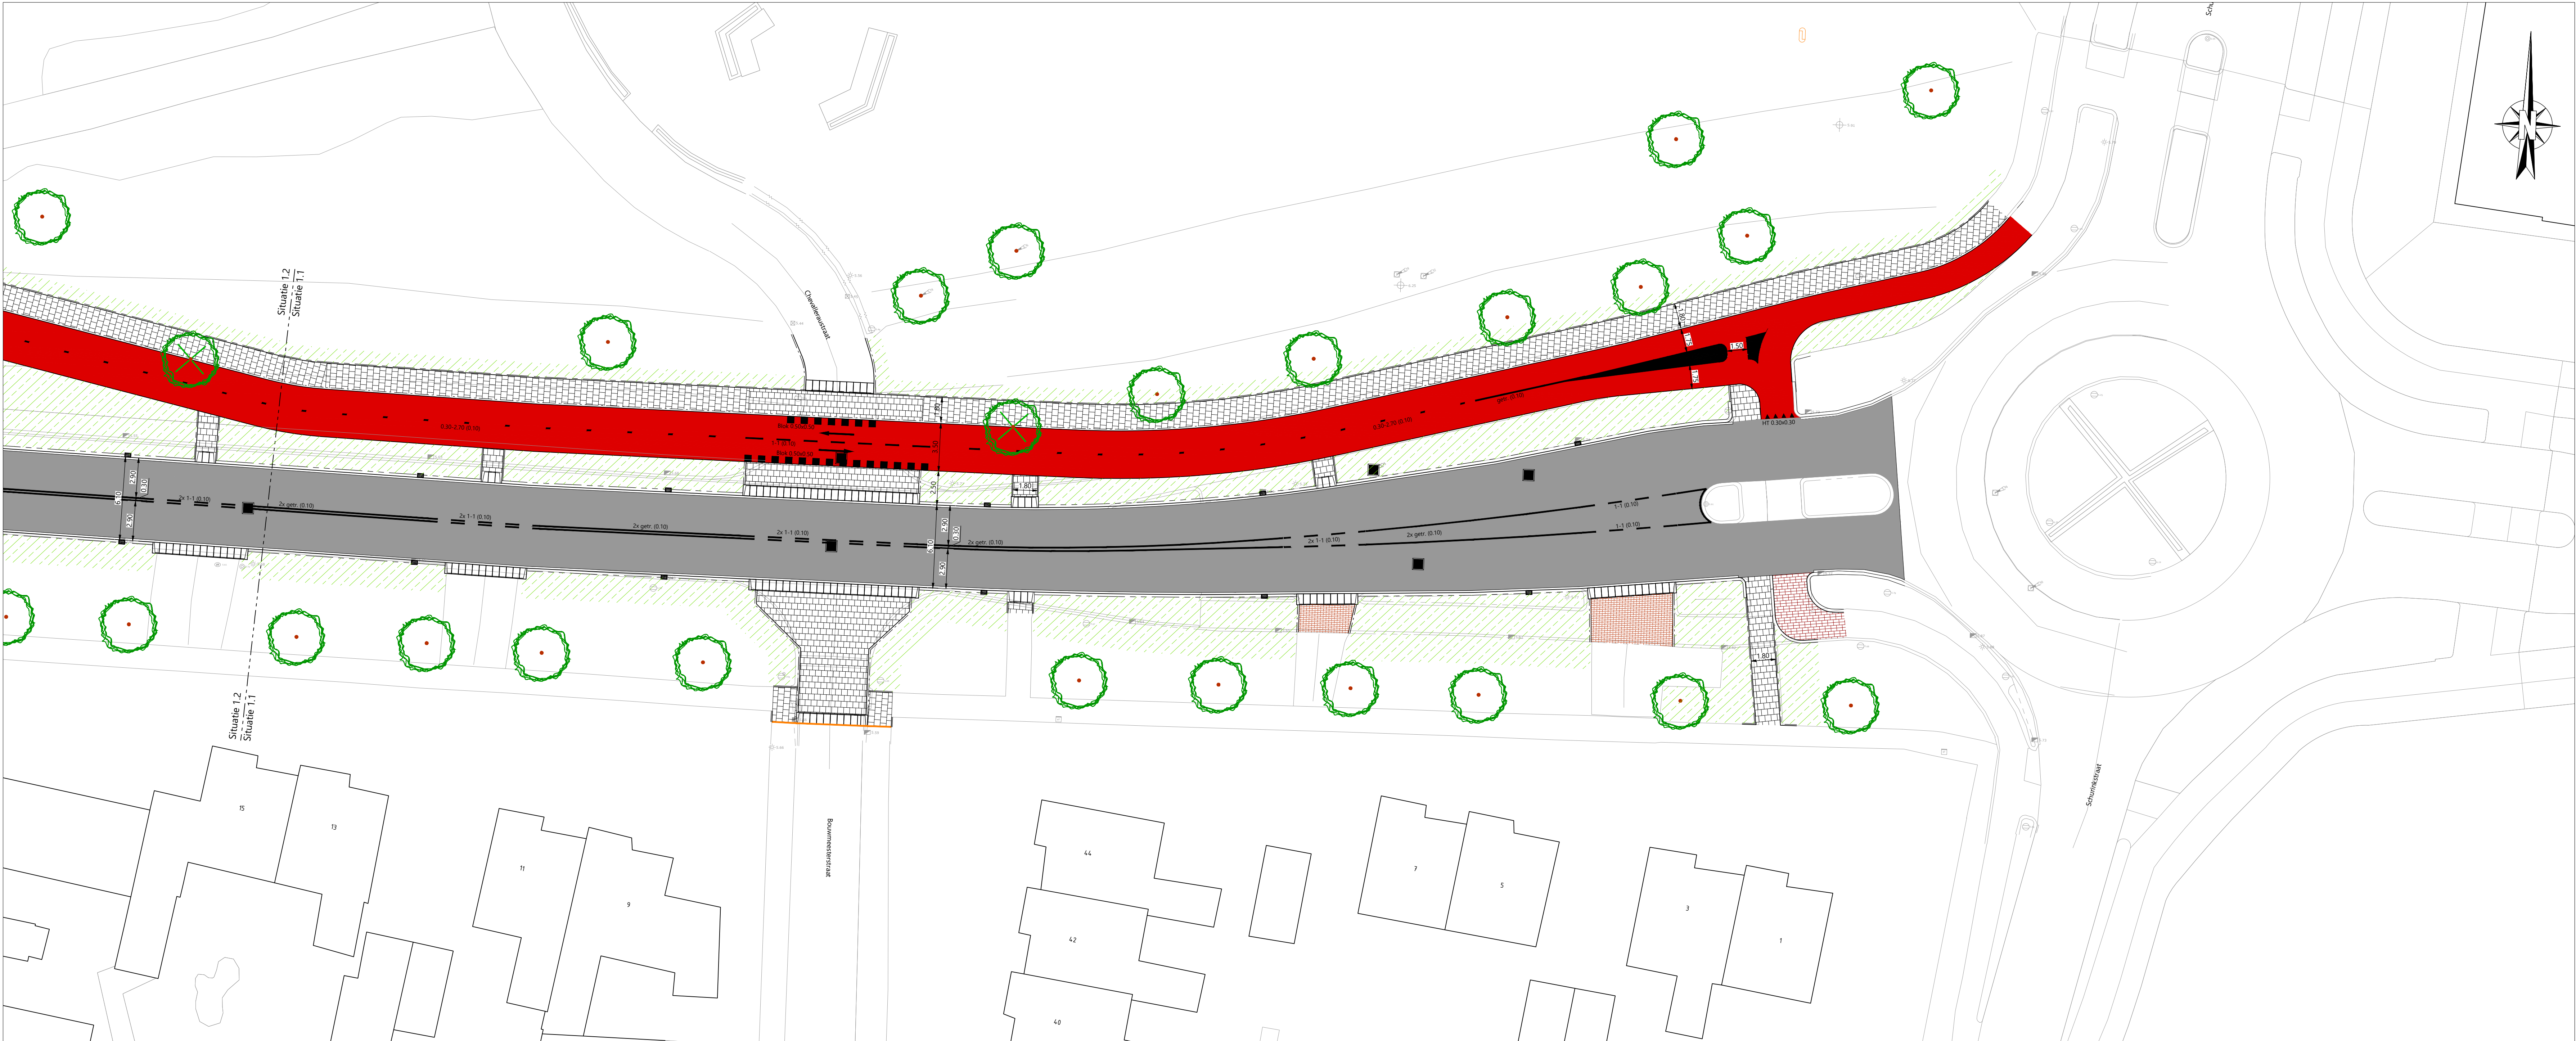

Situatie 1.1

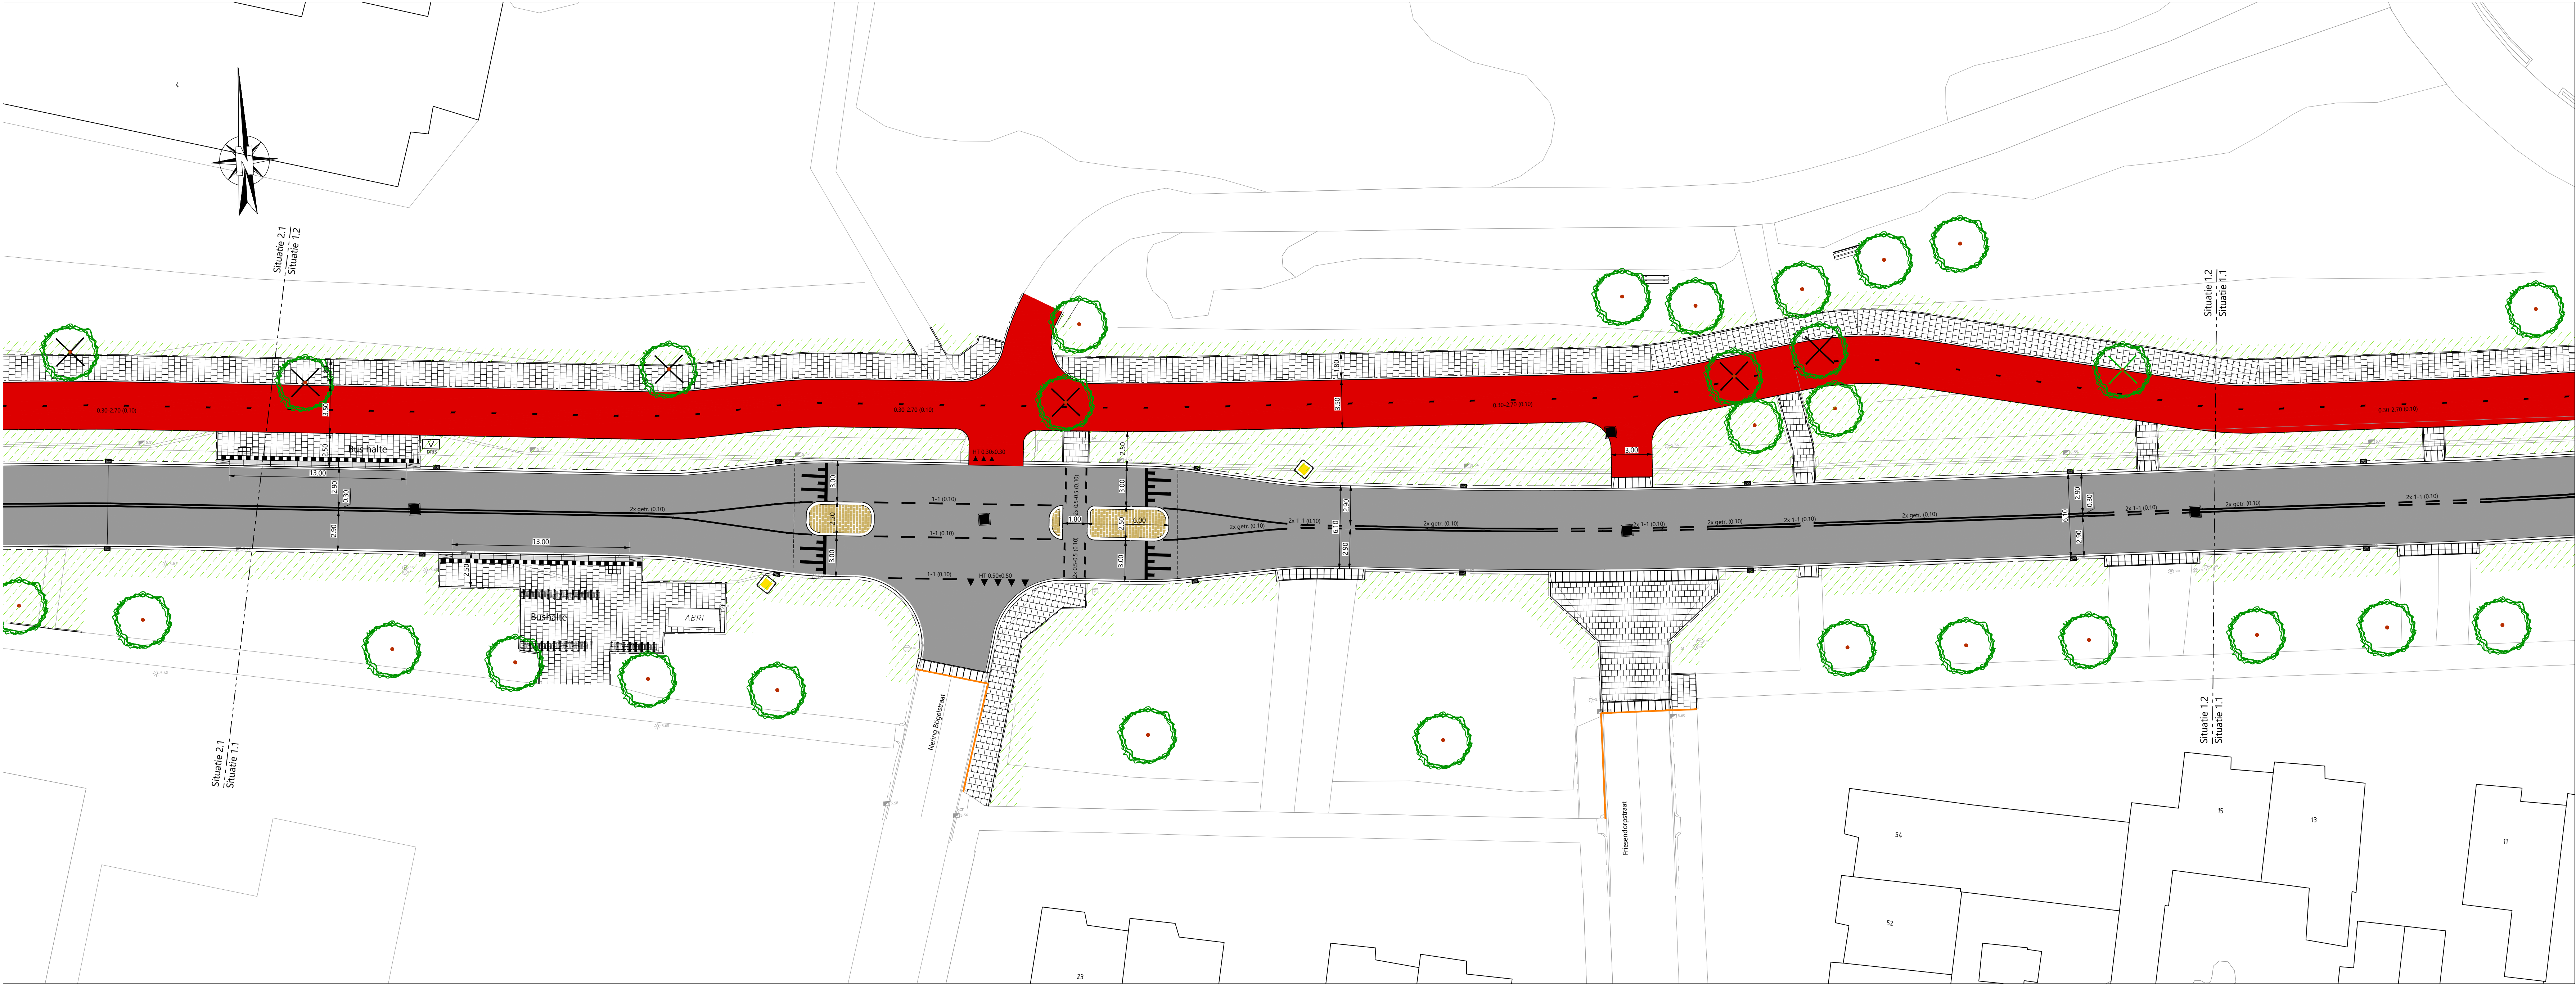

Situatie 1.2

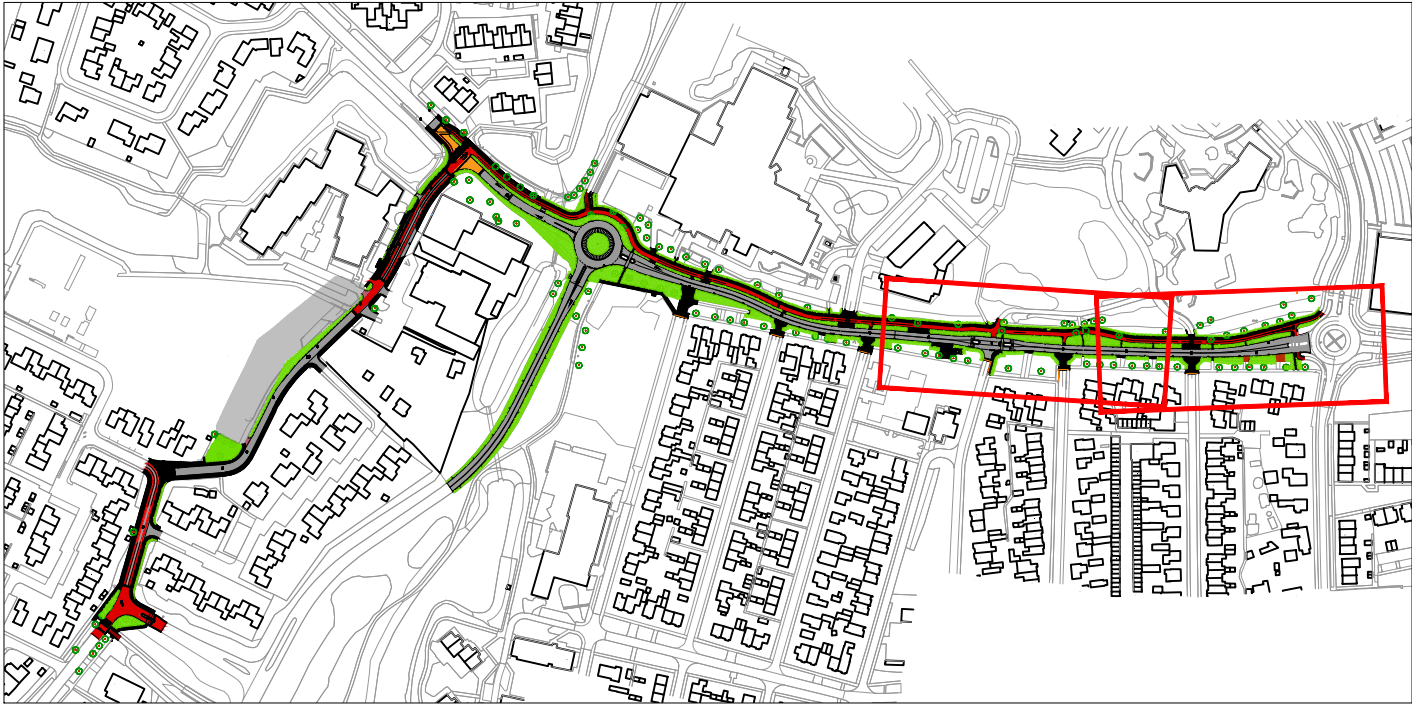

LEGENDA

- Aanbrengen asfalt
- Aanbrengen rood asfalt of rood beton
- Aanbrengen asfalt met gele steenslag
- Aanbrengen betonstraatstenen dubbelklinker formaat, halfsteensverband
- Aanbrengen betonstraatstenen, dubbelklinker halfsteensverband, kleur rood
- Aanbrengen voegstenen, betonstraatsteen, keifmaat, halfsteensverband, kleur: geel, voegen vullen met polymeermortel
- Aanbrengen betonstraatsteen, keifmaat, elleboogverband, kleur: grijs
- Aanbrengen grasbetontegels, type: 'Vlak Grasbeton' afmeting: 400x600x120mm
- aanbrengen straatbakstenen, dikformaat, halfsteensverband, kleur bruin
- Aanbrengen trottoirband 130/150x250 mm met goottegels
- Aanbrengen trottoirband 180/200x250 mm met goottegels
- Aanbrengen RWS trottoirband 115/225x240 mm met goottegels
- Aanbrengen RWS trottoirband 115/225x160 mm (plakband)
- Aanbrengen geleideband 50/200x250 mm
- Aanbrengen opsluitband 80 x 200 mm
- Aanbrengen opsluitband 100 x 200 mm
- Aanbrengen opsluitband 120 x 250 mm
- Aanbrengen opsluitband 200 x 200 mm
- Aanbrengen invaliden-inritbanden 800x500x200 mm
- Aanbrengen invaliden-inritbanden 500x500x200 mm
- Aanbrengen (infiltratie)trottoirkoek
- Aanbrengen RWS (infiltratie)koek
- Aanbrengen straatkoek
- Op hoogte brengen bestaande putafdekking
- Bestaande fietsklem
- Te kappen boom
- Te verplanten boom
- Te handhaven boom

Opmerking:
* Meetvoering in meters
* Materialen in millimeters, tenzij anders aangegeven
* Hoogten in meters i.o.m. N.A.P.

5	</
---	--	--	----

OPDRACHTGEVER:
GEMEENTE OMMEN


PROJECT:
FIETSVERBINDING DANTE OMMEN
CHEVALLERAUSTRAT

ONDERDEEL:
Definitief Ontwerp
Presentatietekening


SCHAAL: 1:200
PROJECTNR: 31031213
TEKENINGNR: PRO3
FORMAAT: A0
BLAD: 01 van 04

Roelofs
Postadres:
Postbus 12 7863 ZG Den Ham
Bosveldweg 8 7863 PM Den Ham
T +31 (0)546 67 88 88
E info@roelofs.nl
Twee vestigingen in:
Snelwijk Steenwijk
Stadskanaal Weesp


Meer waarde aan ruimte

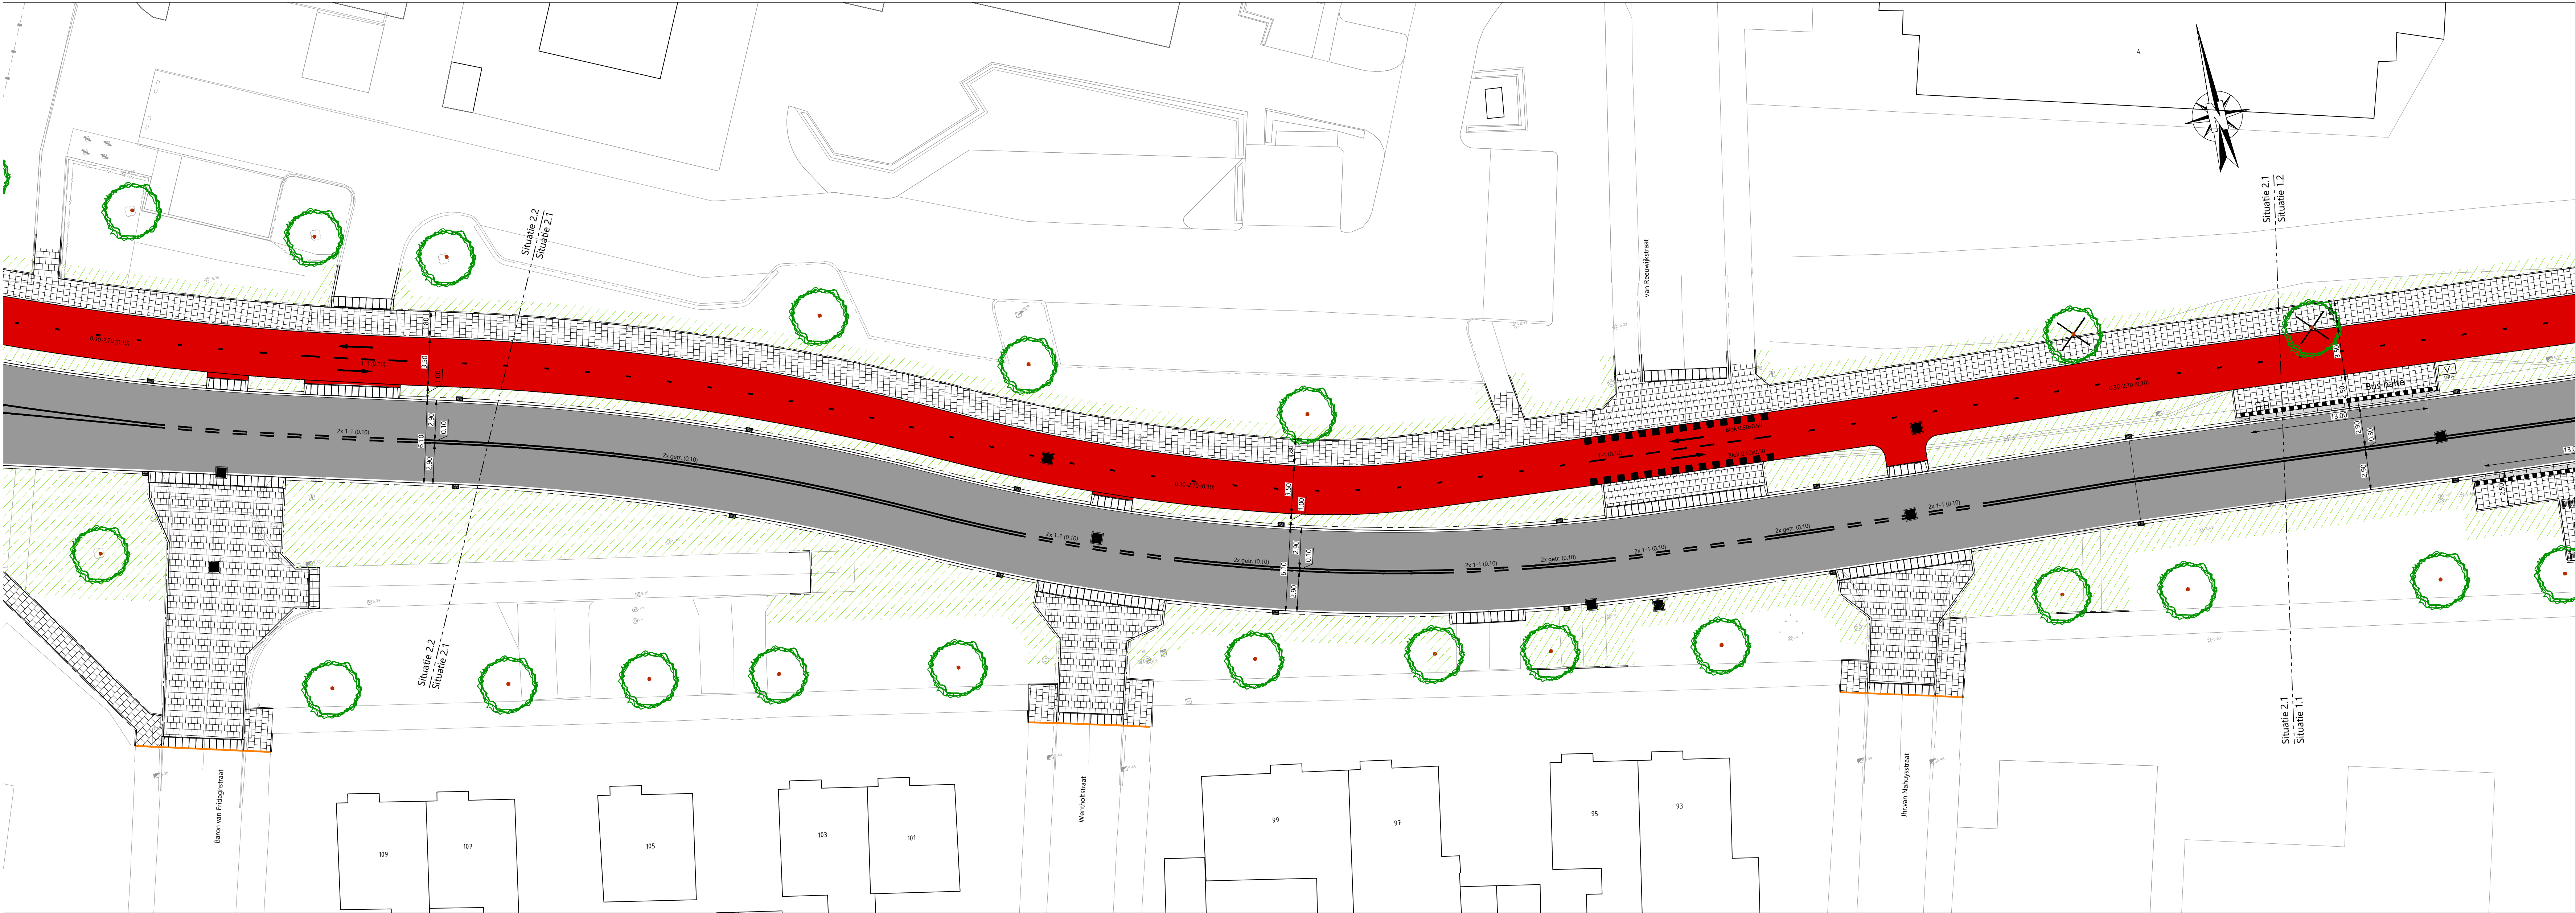

Situatie 2.1

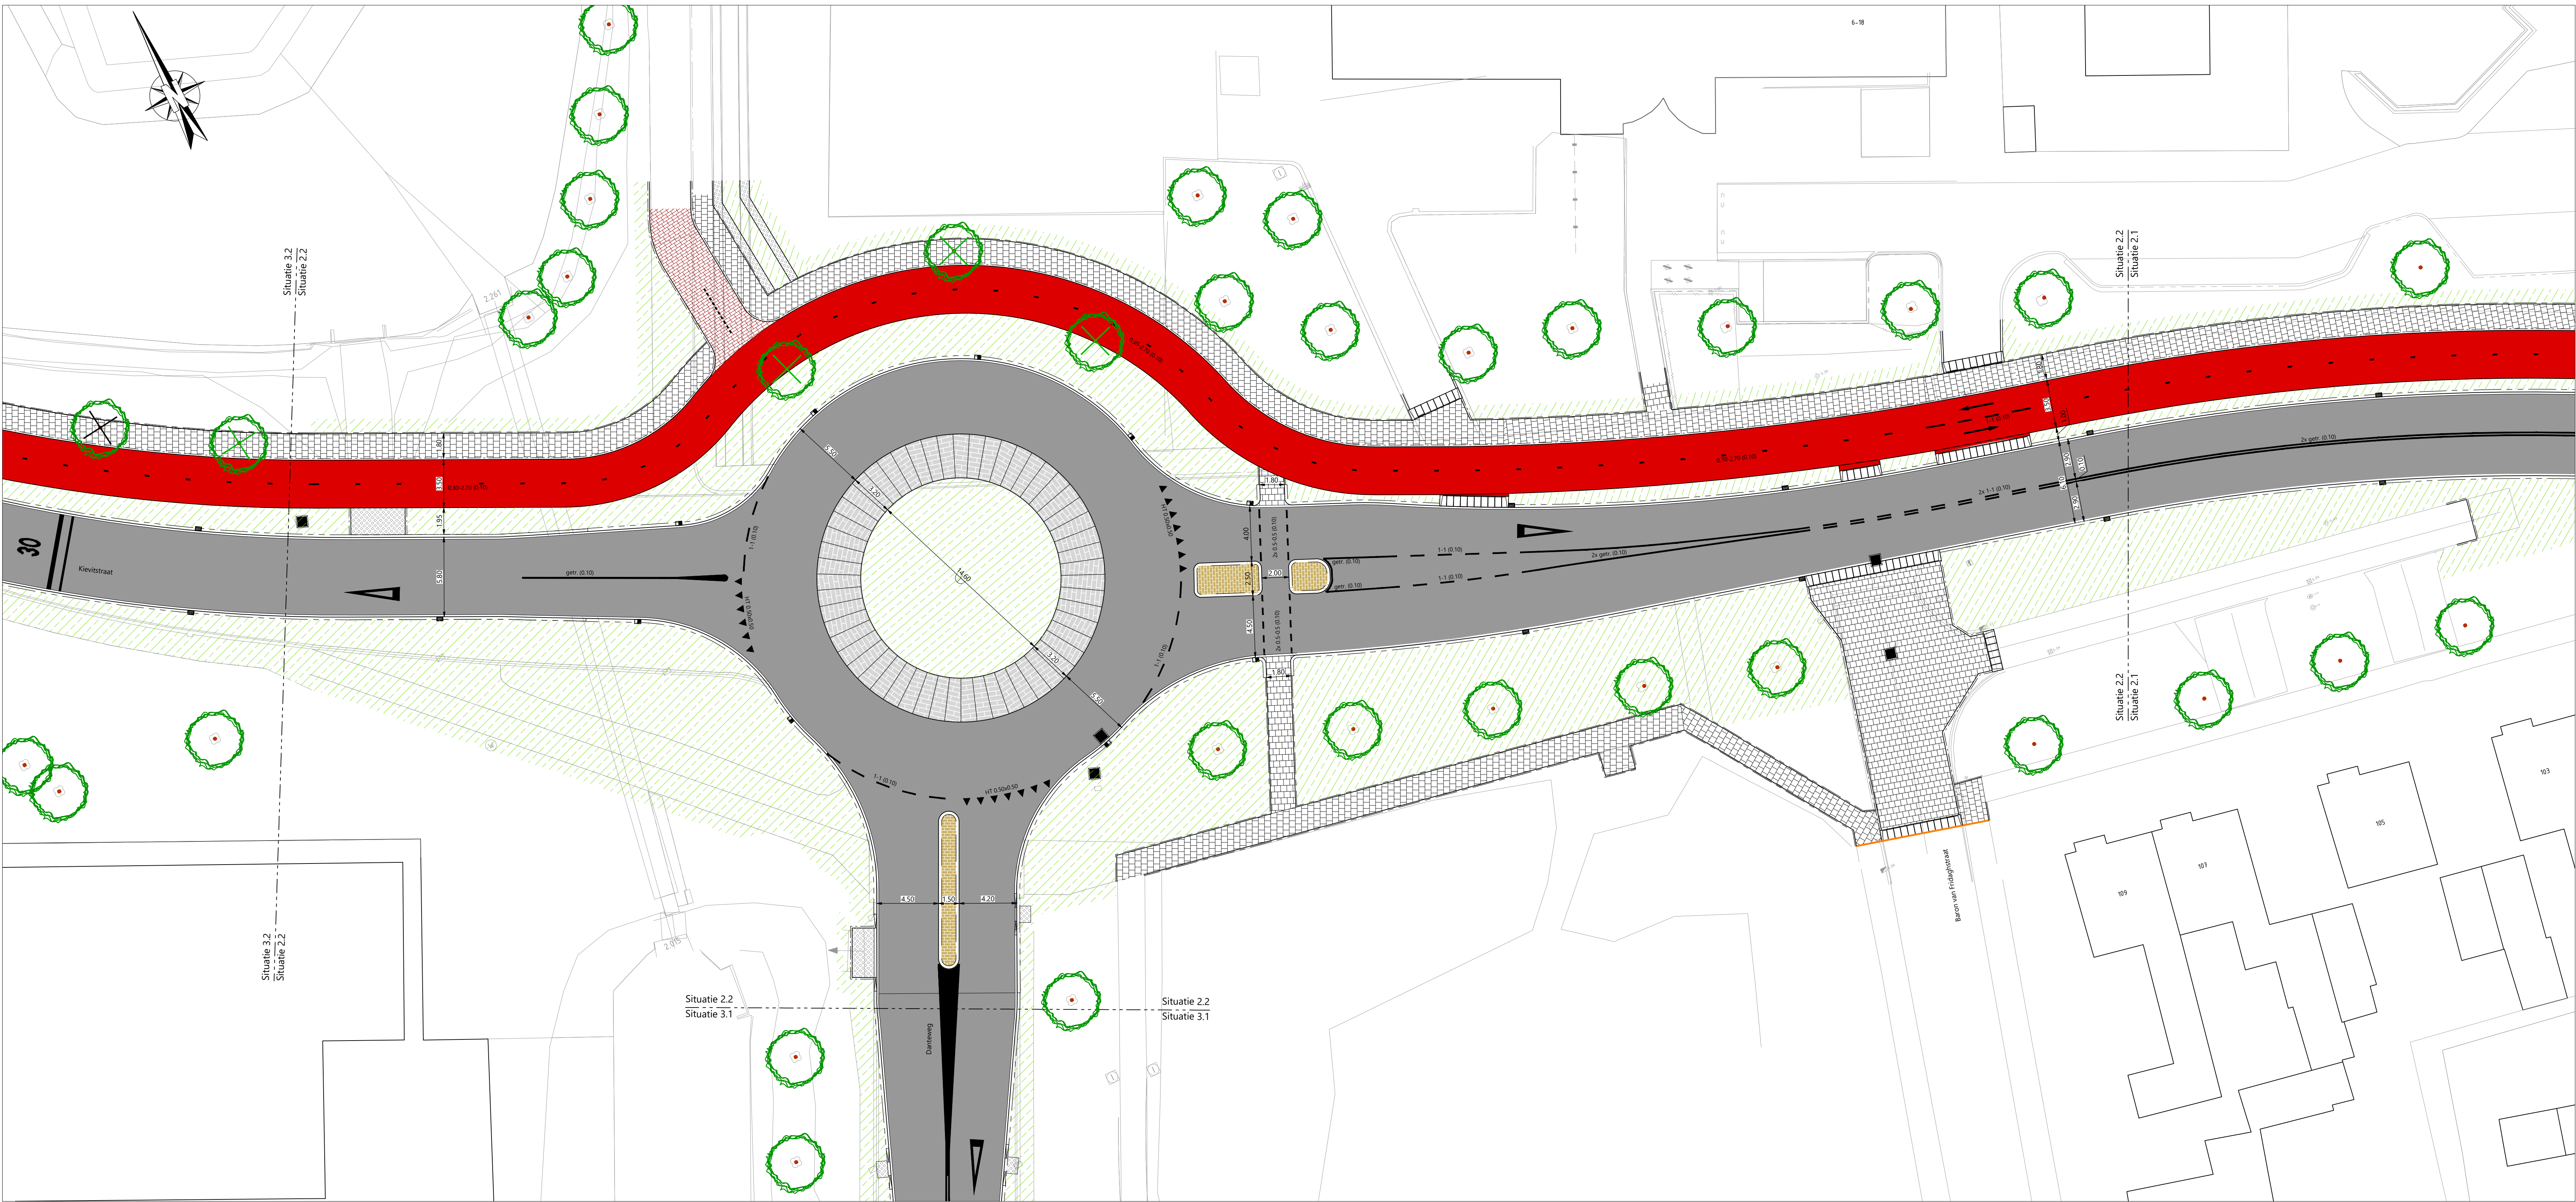

Situatie 2.2

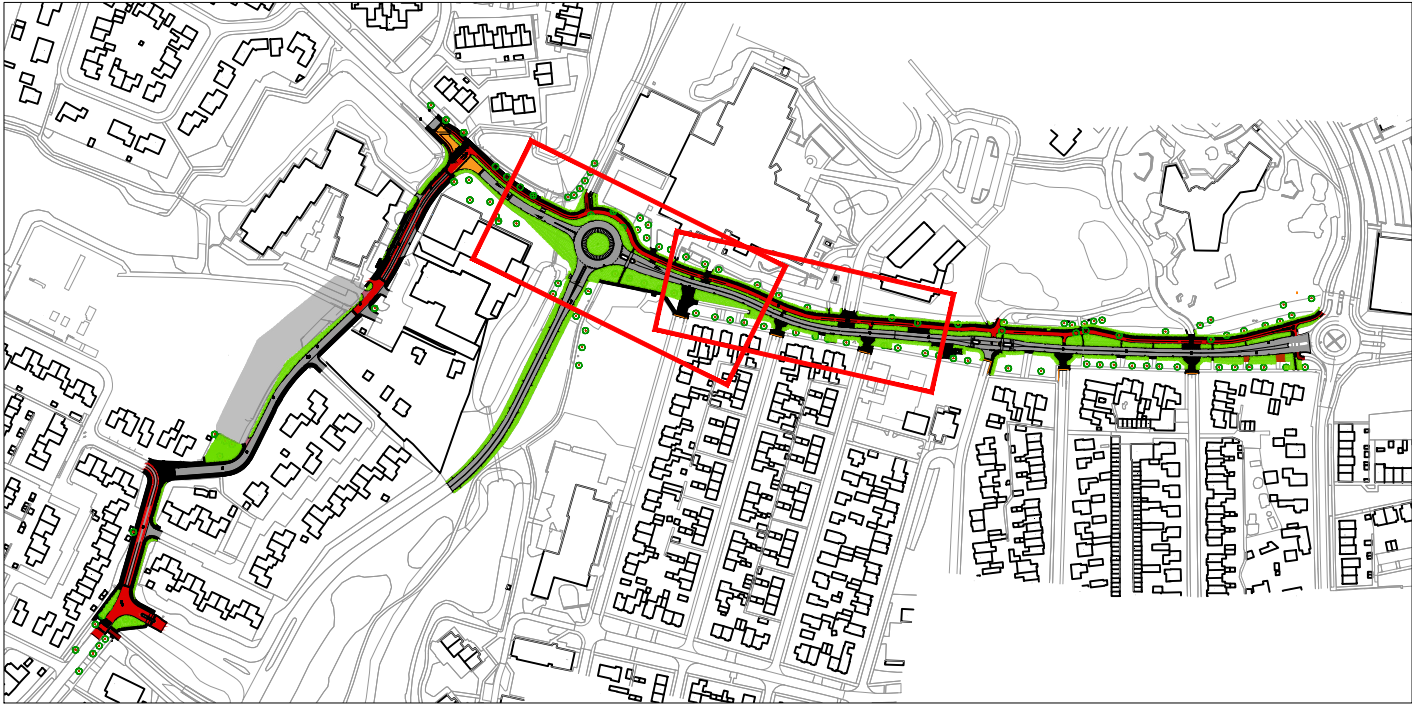

Totale situatie
Schaal 1:5.000











LEGENDA

- Aanbrengen asfalt
- Aanbrengen rood asfalt of rood beton
- Aanbrengen asfalt met gele steenslag
- Aanbrengen betonstraatstenen dubbelklinker formaat, halfsteensverband
- Aanbrengen betonstraatstenen, dubbelklinker halfsteensverband, kleur rood
- Aanbrengen voegstenen, betonstraatsteen, keifmaat, halfsteensverband, kleur: geel, voegen vullen met polymeermortel
- Aanbrengen betonstraatsteen, keifmaat, elleboogverband, kleur: grijs
- Aanbrengen grasbetontegels, type: 'Vlak Grasbeton' afmeting: 400x600x120mm
- aanbrengen straatbakstenen, dikformaat, halfsteensverband, kleur bruin
- Aanbrengen trottoirband 130/150x250 mm met goottegels
- Aanbrengen trottoirband 180/200x250 mm met goottegels
- Aanbrengen RWS trottoirband 115/225x240 mm met goottegels
- Aanbrengen RWS trottoirband 115/225x160 mm (plakband)
- Aanbrengen geleideband 50/200x250 mm
- Aanbrengen opsluitband 80 x 200 mm
- Aanbrengen opsluitband 100 x 200 mm
- Aanbrengen opsluitband 120 x 250 mm
- Aanbrengen opsluitband 200 x 200 mm
- Aanbrengen invaliden-inritbanden 800x500x200 mm
- Aanbrengen invaliden-inritbanden 500x500x200 mm
- Aanbrengen (infiltratie)trottoirkolk
- Aanbrengen RWS (infiltratie)kolk
- Aanbrengen straatkolk
- Op hoogte brengen bestaande putafdekking
- Bestaande fietsklem
- Te kappen boom
- Te verplanten boom
- Te handhaven boom

Opmerking:
* Meetvoering in meters
* Materialen in millimeters, tenzij anders aangegeven
* Hoogten in meters i.o.m. N.A.P.

5	
---	--	--	

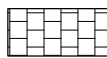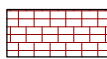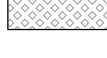 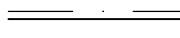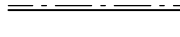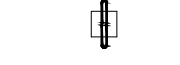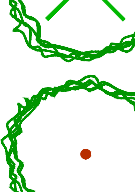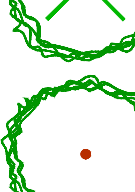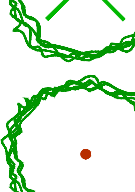

- | | |
|---|---|
|  | Aanbrengen asfalt |
|  | Aanbrengen rood asfalt of rood beton |
|  | Aanbrengen asfalt met gele steenslag |
|  | Aanbrengen betonstraatstenen dubbelklinker formaat; halfsteensverband |
|  | Aanbrengen betonstraatstenen, dubbelklinker halfsteensverband, kleur rood |
|  | Aanbrengen voegstenen, betonstraatsteen, keiformaat, halfsteensverband, kleur: geel, voegen vullen met polymeermortel |
|  | Aanbrengen betonstraatsteen, keiformaat, elleboogverband, kleur: grijs |
|  | Aanbrengen grasbetontegels, type: 'Vlak Grasbeton' afmeting: 400x600x120mm |
|  | aanbrengen straatbakstenen, dikformaat, halfsteensverband, kleur bruin |
|  | Aanbrengen trottoirband 130/150x250 mm met goottegel |
|  | Aanbrengen trottoirband 180/200x250 mm met goottegel |
|  | Aanbrengen RWS trottoirband 115/225x240 mm met goottegel |
|  | Aanbrengen RWS trottoirband 115/225x160 mm (plakband) |
|  | Aanbrengen geleideband 50/200x250 mm |
|  | Aanbrengen opsluitband 80 x 200 mm |
|  | Aanbrengen opsluitband 100 x 200 mm |
|  | Aanbrengen opsluitband 120 x 250 mm |
|  | Aanbrengen opsluitband 200 x 200 mm |
|  | Aanbrengen invaliden-inritbanden 800x500x200 mm |
|  | Aanbrengen invaliden-inritbanden 500x500x200 mm |
|  | Aanbrengen (infiltratie)trottoirkolk |
|  | Aanbrengen RWS (infiltratie)kolk |
|  | Aanbrengen straatkolk |
|  | Op hoogte brengen bestaande putafdekking |
|  | Bestaande fietskleem |
|  | Te kappen boom |
|  | Te verplanten boom |
|  | Te handhaven boom |

[illegible]

