


BLADINDELING - BOVENAANZICHT 1-2

Schaal 1:200

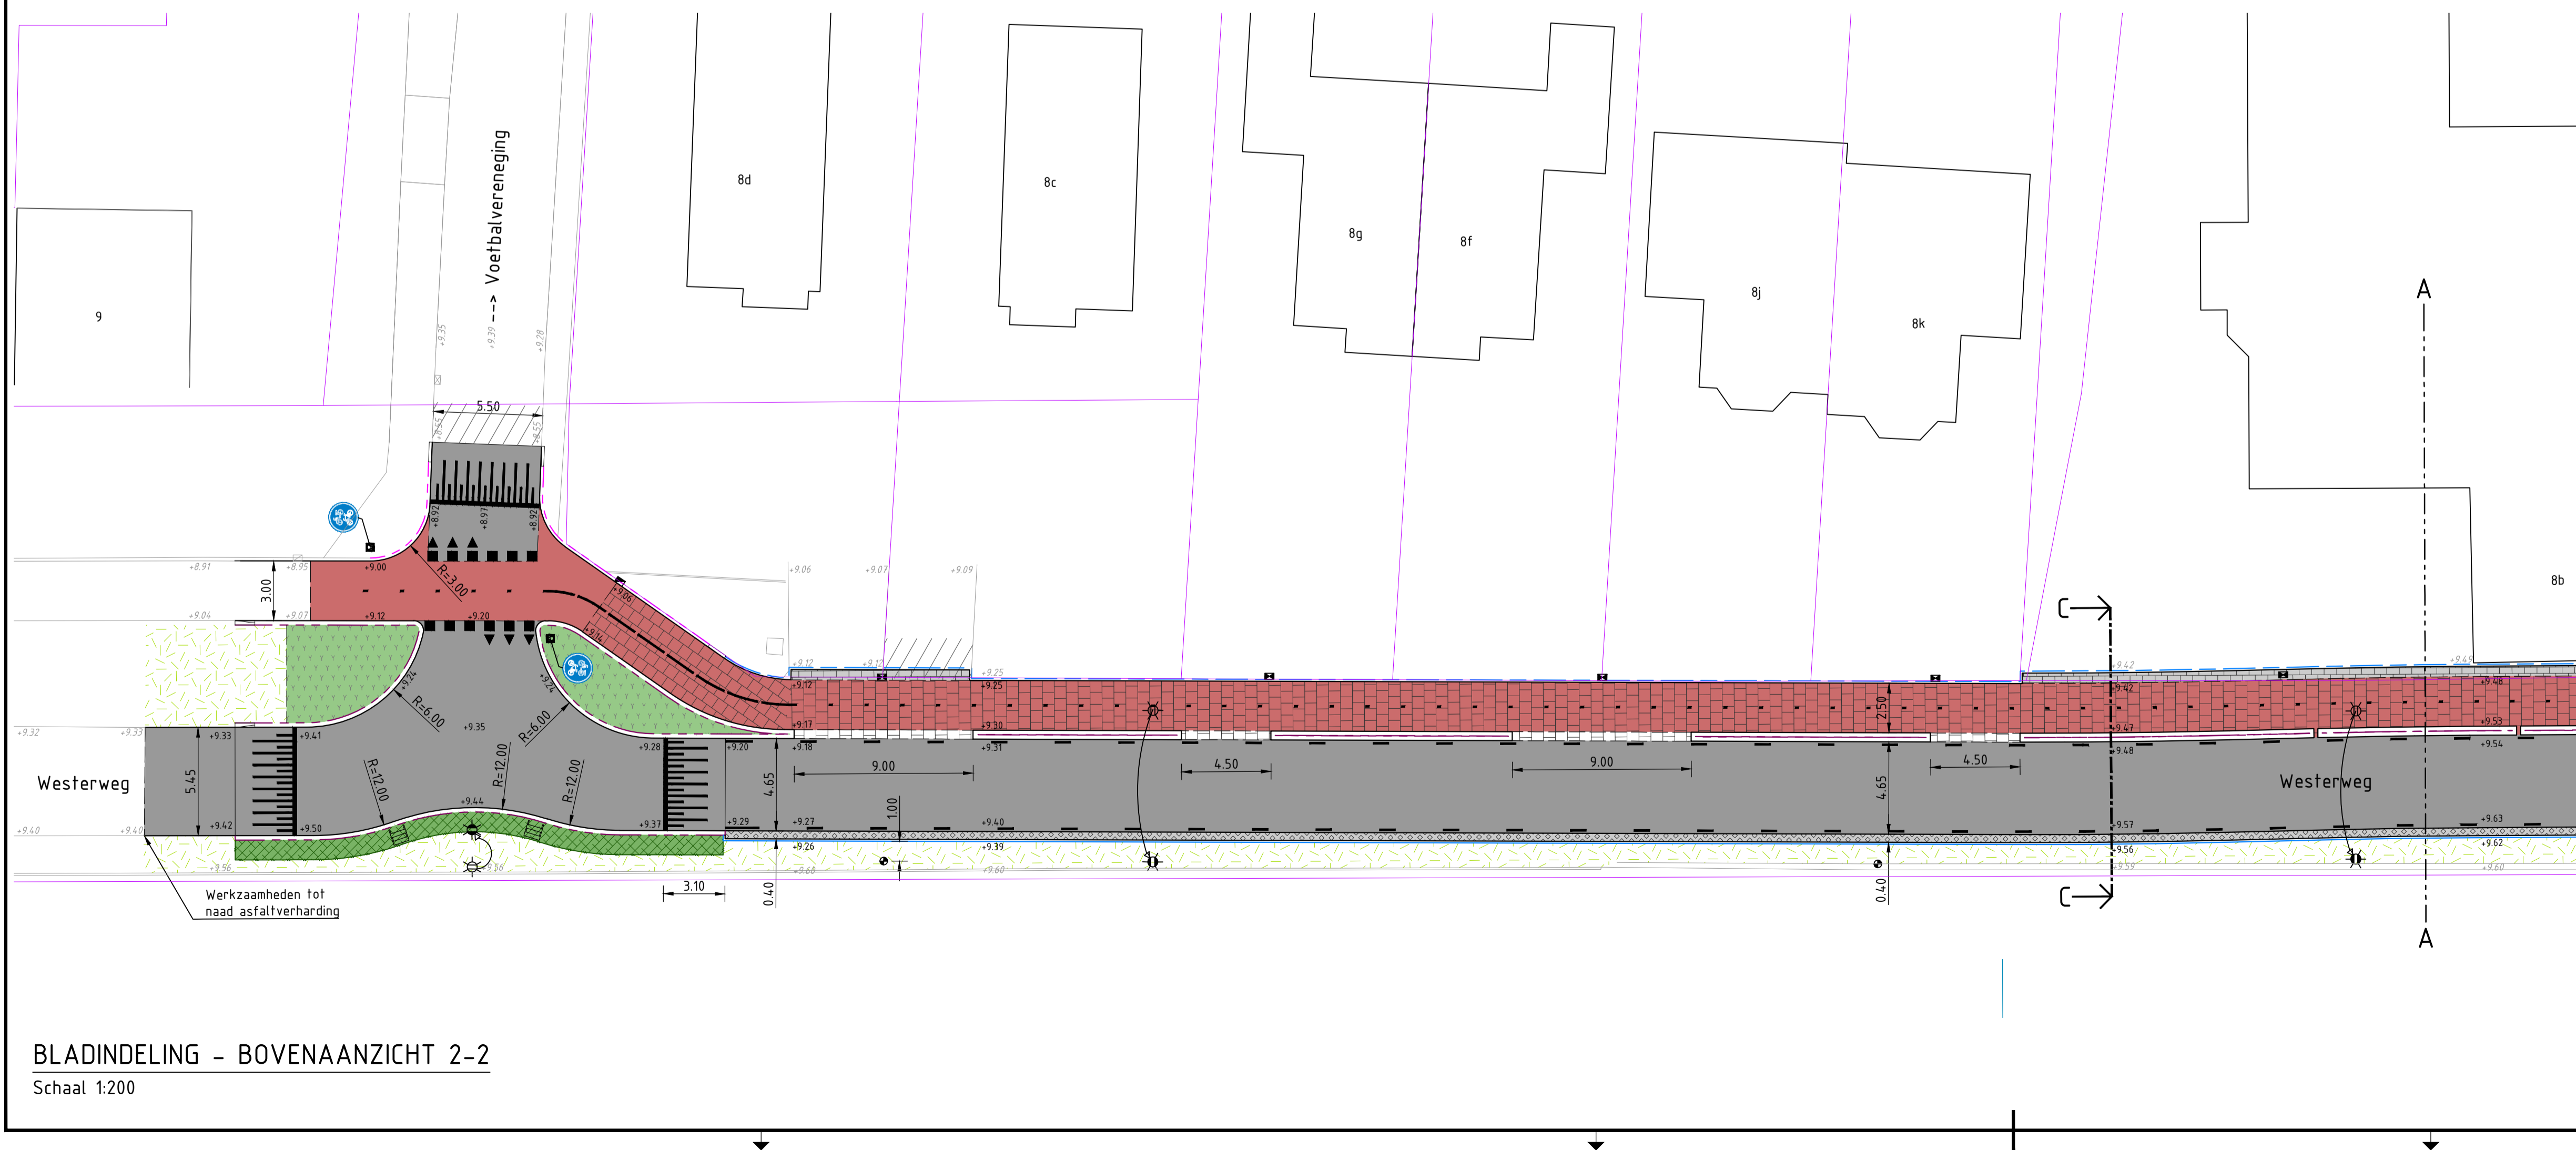

BLADINDELING - BOVENAANZICHT 2-2

Schaal 1:200

LEGENDA

Nieuwe situatie

- |  |  |  |   |
|--|--|--|---|
|  | asfaltverharding                                     |  | betonstraatstenen keurformaat   |
|  | asfaltverharding voorzien van rode slijtlaag 'epoxi' |  | parkeergaats marking 1-1 (0,20-0,40) kleur wit                                      |
|  | betonbubbelklinkers 210 x 80                         |  | Markering fietspad betonstraatstenen rechthoekig 0,43-2,52, breed 0,95 m kleur wit  |
|  | betonbubbelklinkers 210 x 80                         |  | Markering fietspad betonstraatstenen rechthoekig 2,52-0,42, breed 0,95 m kleur rood |
|  | betonbubbelklinkers 210 x 80                         |  | Markering rijbaan thermoplastisch doorsnee 1,00-3,00, breed 0,10 m kleur wit        |
|  | betonbubbelklinkers 210 x 80                         |  | Markering rijbaan thermoplastisch biokantlijn 0,50 - 0,50 kleur wit                 |
|  | betonbubbelklinkers 210 x 80                         |  | Markering rijbaan thermoplastisch haantandmarkering 0,50 kleur wit                  |
|  | betonbubbelklinkers 210 x 80                         |  | Markering rijbaan thermoplastisch verkeersdrempel 60cm/oor - hoog 80 kleur wit      |
|  | betonbubbelklinkers 210 x 80                         |  | herstraten  |
|  | betonbubbelklinkers 210 x 80                         |  | trottoirband RWS 15/225 x 250 Type Lunecolor Virgo                                  |
|  | betonbubbelklinkers 210 x 80                         |  | trottoirband 130/150 x 250  |
|  | betonbubbelklinkers 210 x 80                         |  | opstuitband 100 x 200   |
|  | betonbubbelklinkers 210 x 80                         |  | opnieuw plaatsen hekwerk (door Respo BV, Kloosterdijk 62)                           |
|  | betonbubbelklinkers 210 x 80                         |  | inspectiepoot op hoogte brengen   |
|  | betonbubbelklinkers 210 x 80                         |  | verplaatsen lichtmast   |
|  | betonbubbelklinkers 210 x 80                         |  | witte reflectorpaal   |
|  | betonbubbelklinkers 210 x 80                         |  | profielen en inzaaien gras  |
|  | betonbubbelklinkers 210 x 80                         |  | begroeiing  |
|  | betonbubbelklinkers 210 x 80                         |  | haag veldesdoorn dubbelle rij 100/m   |

Maten in m, materiaalmaten in mm, peilmaten in m t.o.v. N.A.P., diameters in mm, tenzij anders vermeld. schaal 1:200

Gemeente Ommen

Project: Westerweg Beerzeveld

Onderwerp: Nieuwe situatie

Getekend: R. Tuin Datum: 16-11-2022  
 Goedgekeurd: G. Oord Datum: 16-11-2022  
 Schaal: 1:200 Status: Concept  
 Formaat: A1+ Versie: 03  
 Projectcode: P04073 Soort document: TEKENING

**buro noord**  
 ONDERDEEL VAN **DAG.nl**  
 DE ADVIESGROEP MIDDELAND  
 Tekeningnummer: P04073-VO-NI-01-C03