




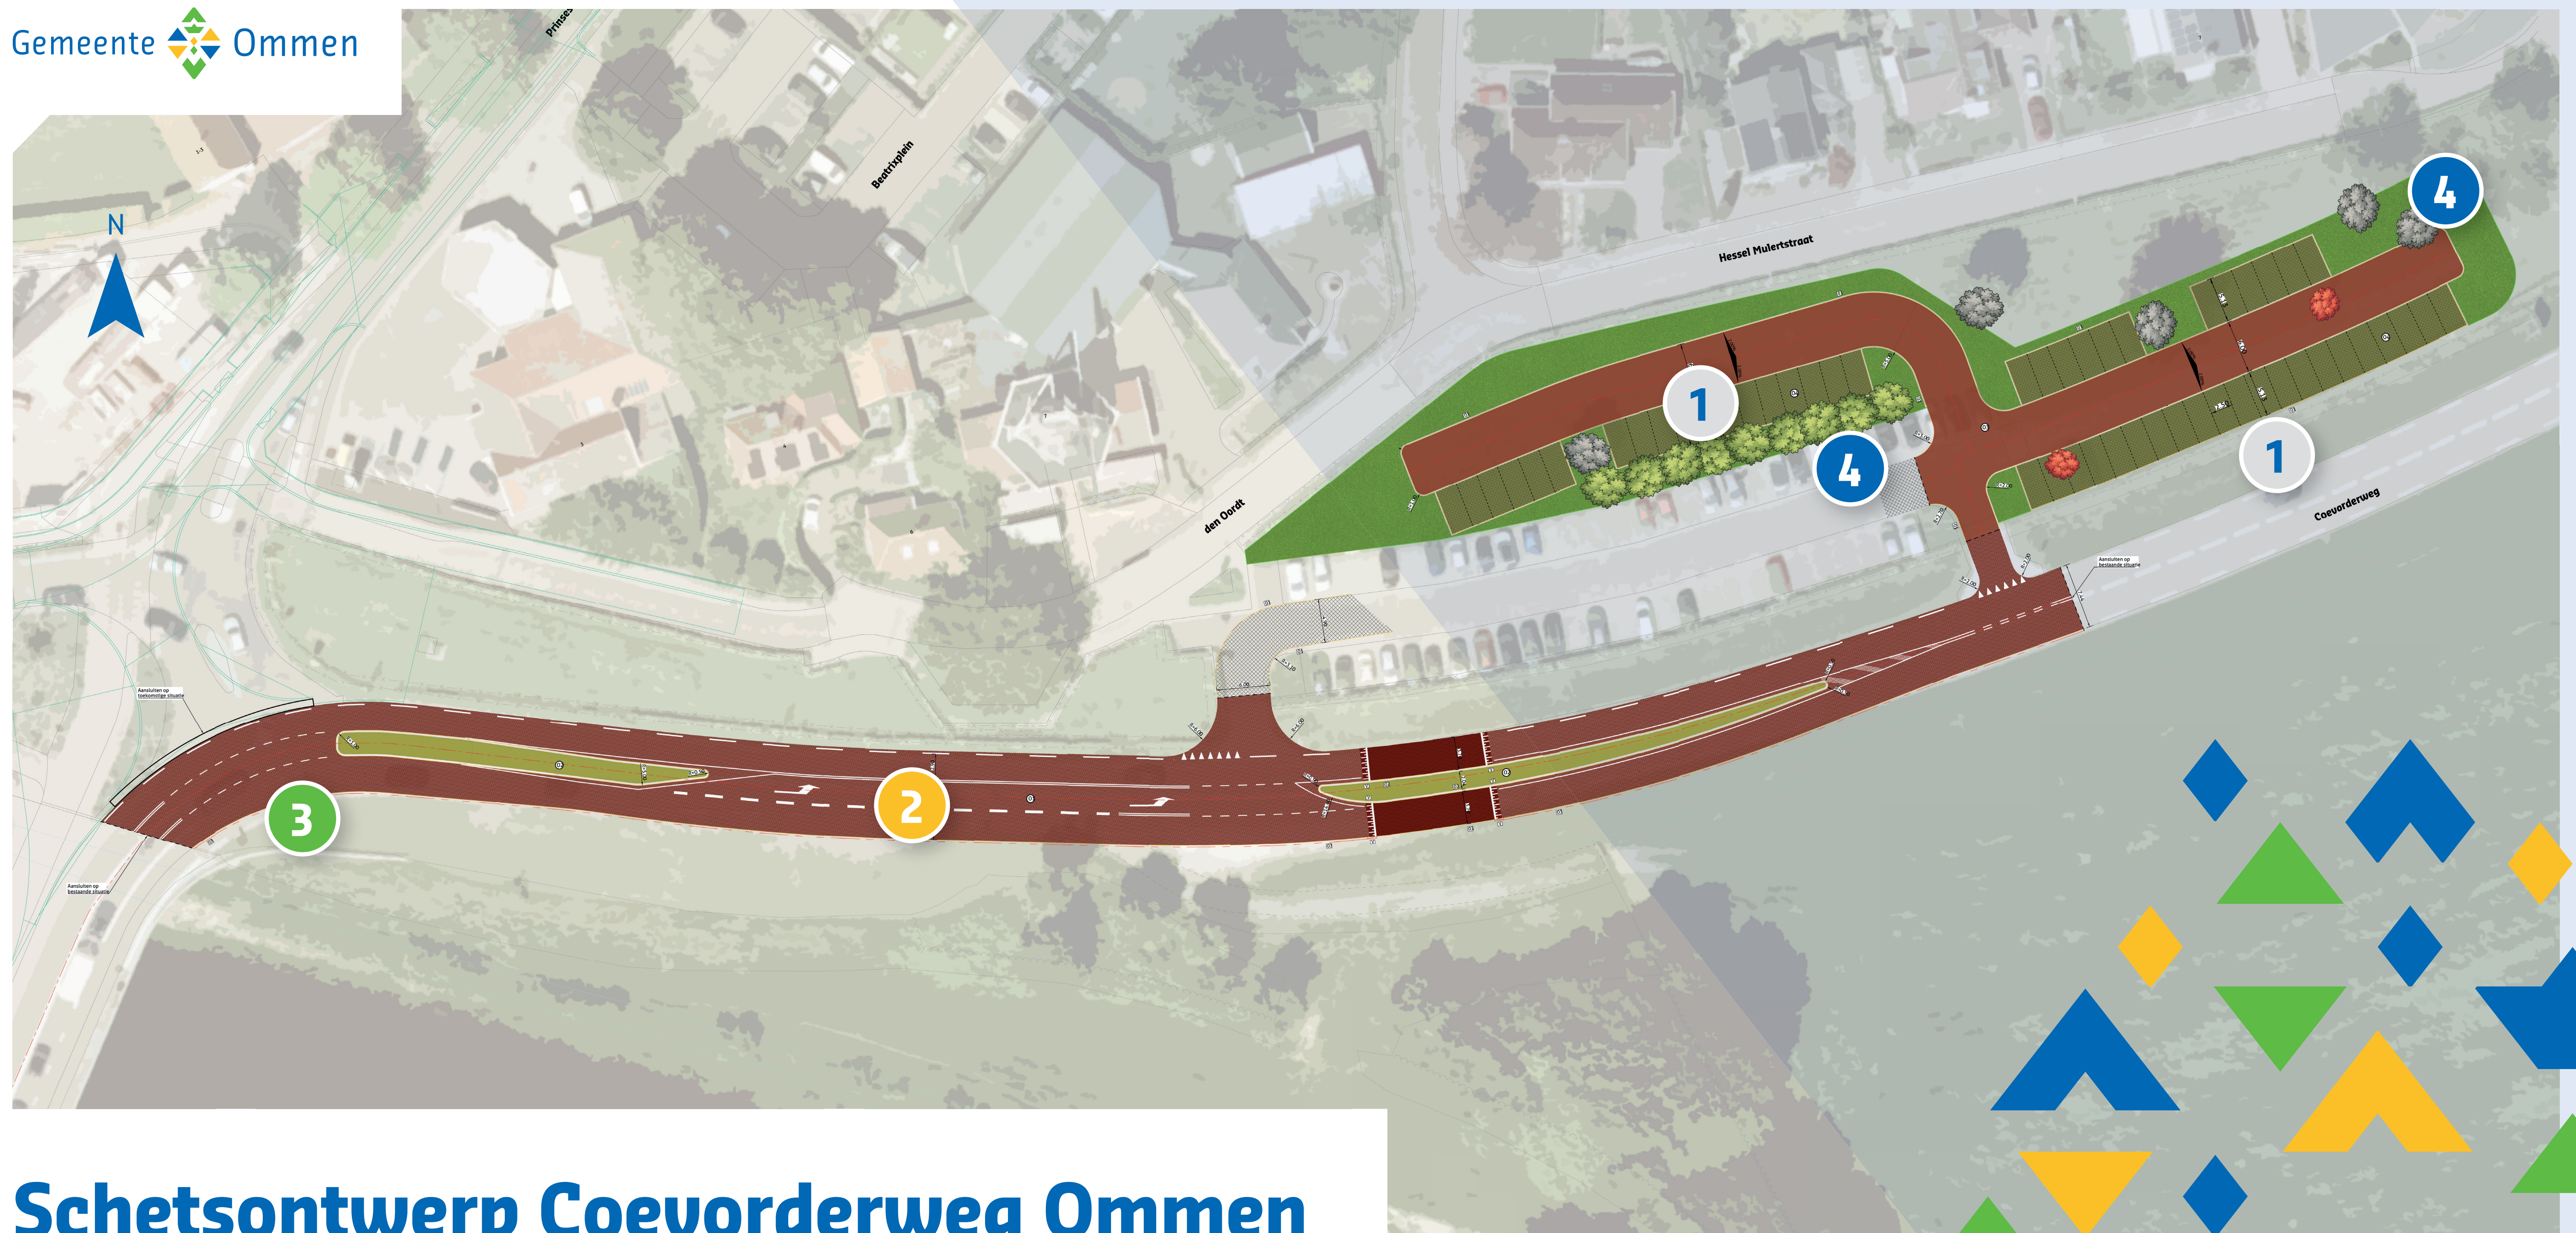

Schetsontwerp Coevorderweg Ommen

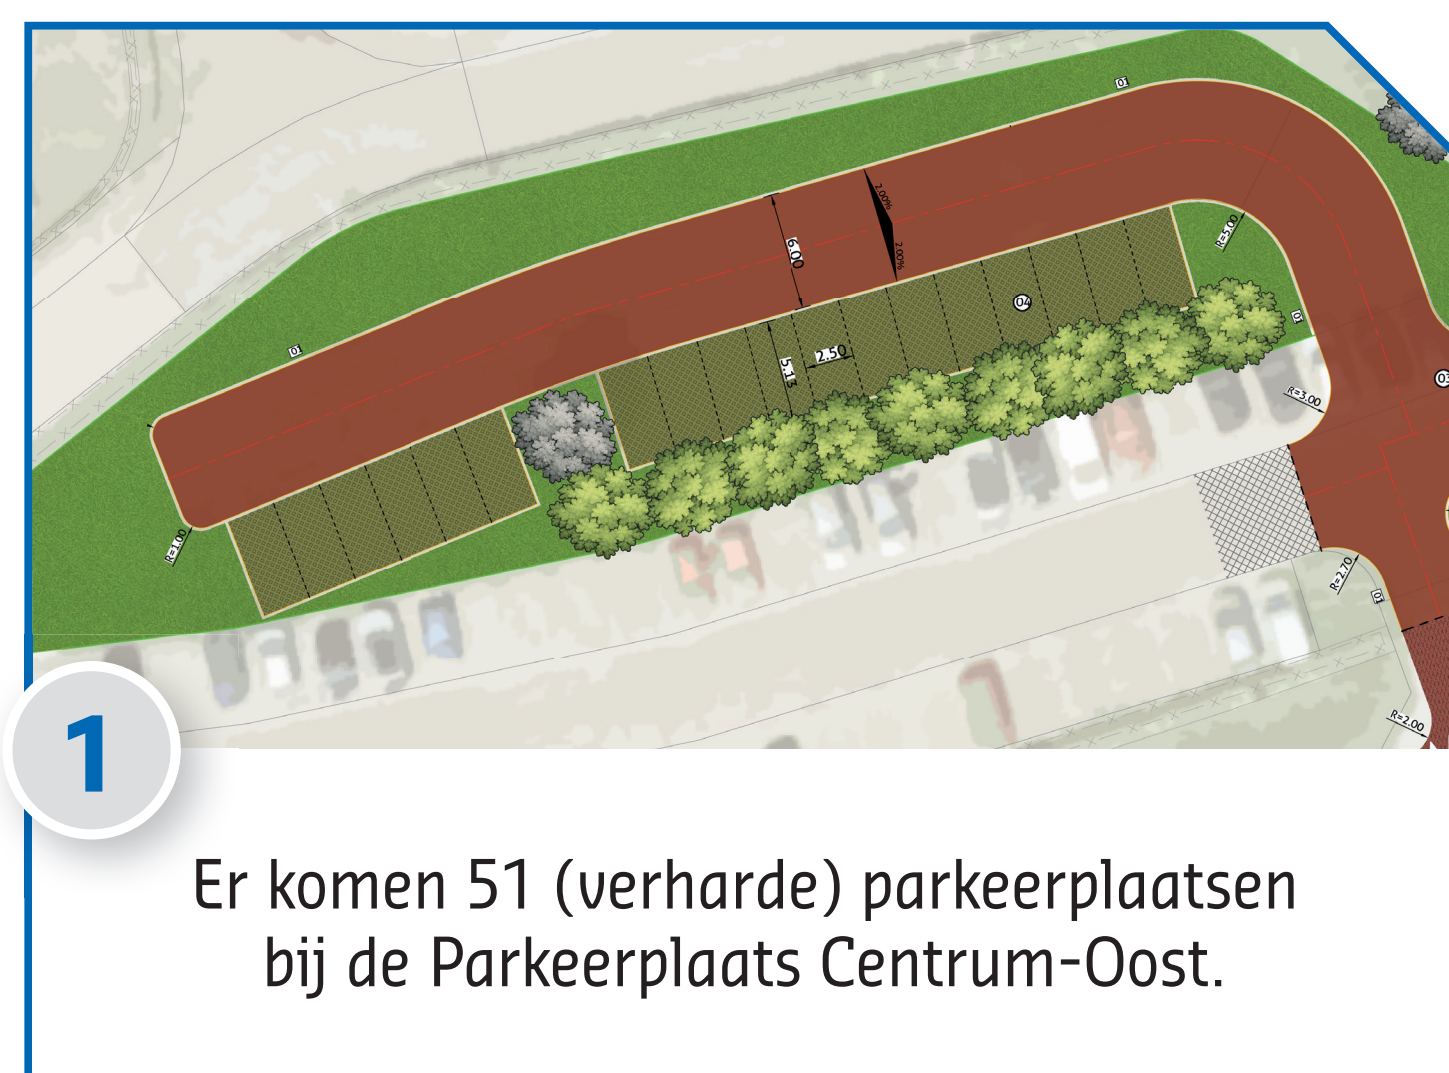

● Vastgestelde geluidstoename van tussen de 1,5 decibel en 5,4 decibel.
Hier moeten geluidsreducerende maatregelen worden bekeken.

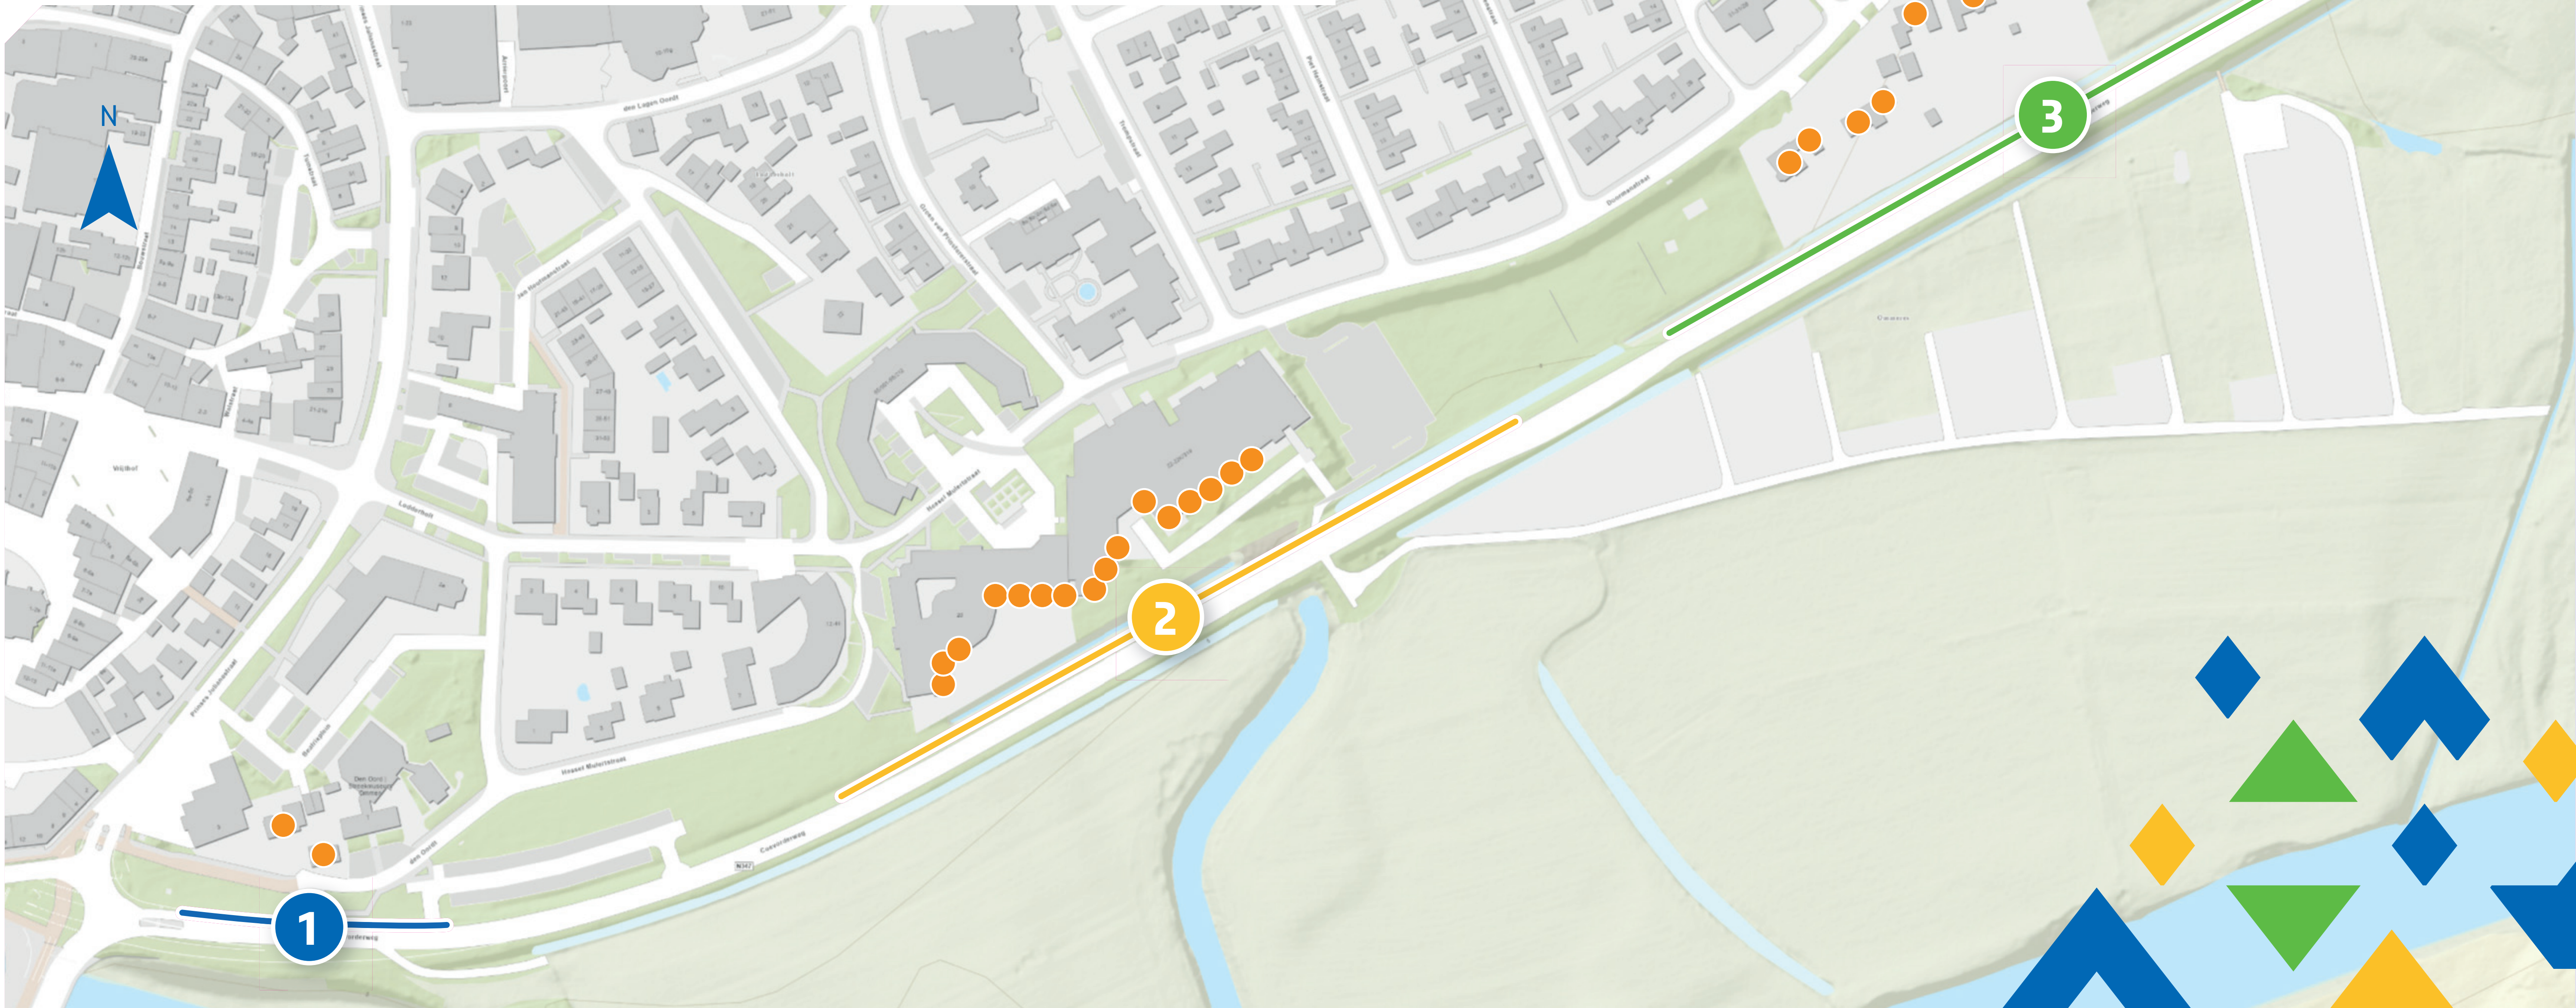


Mogelijke geluidsmaatregelen Coevorderweg



Voorbeeld Whiswall (1 meter hoog)



Voorbeeld geluidsscherm Slagenweg
(2 meter hoog)

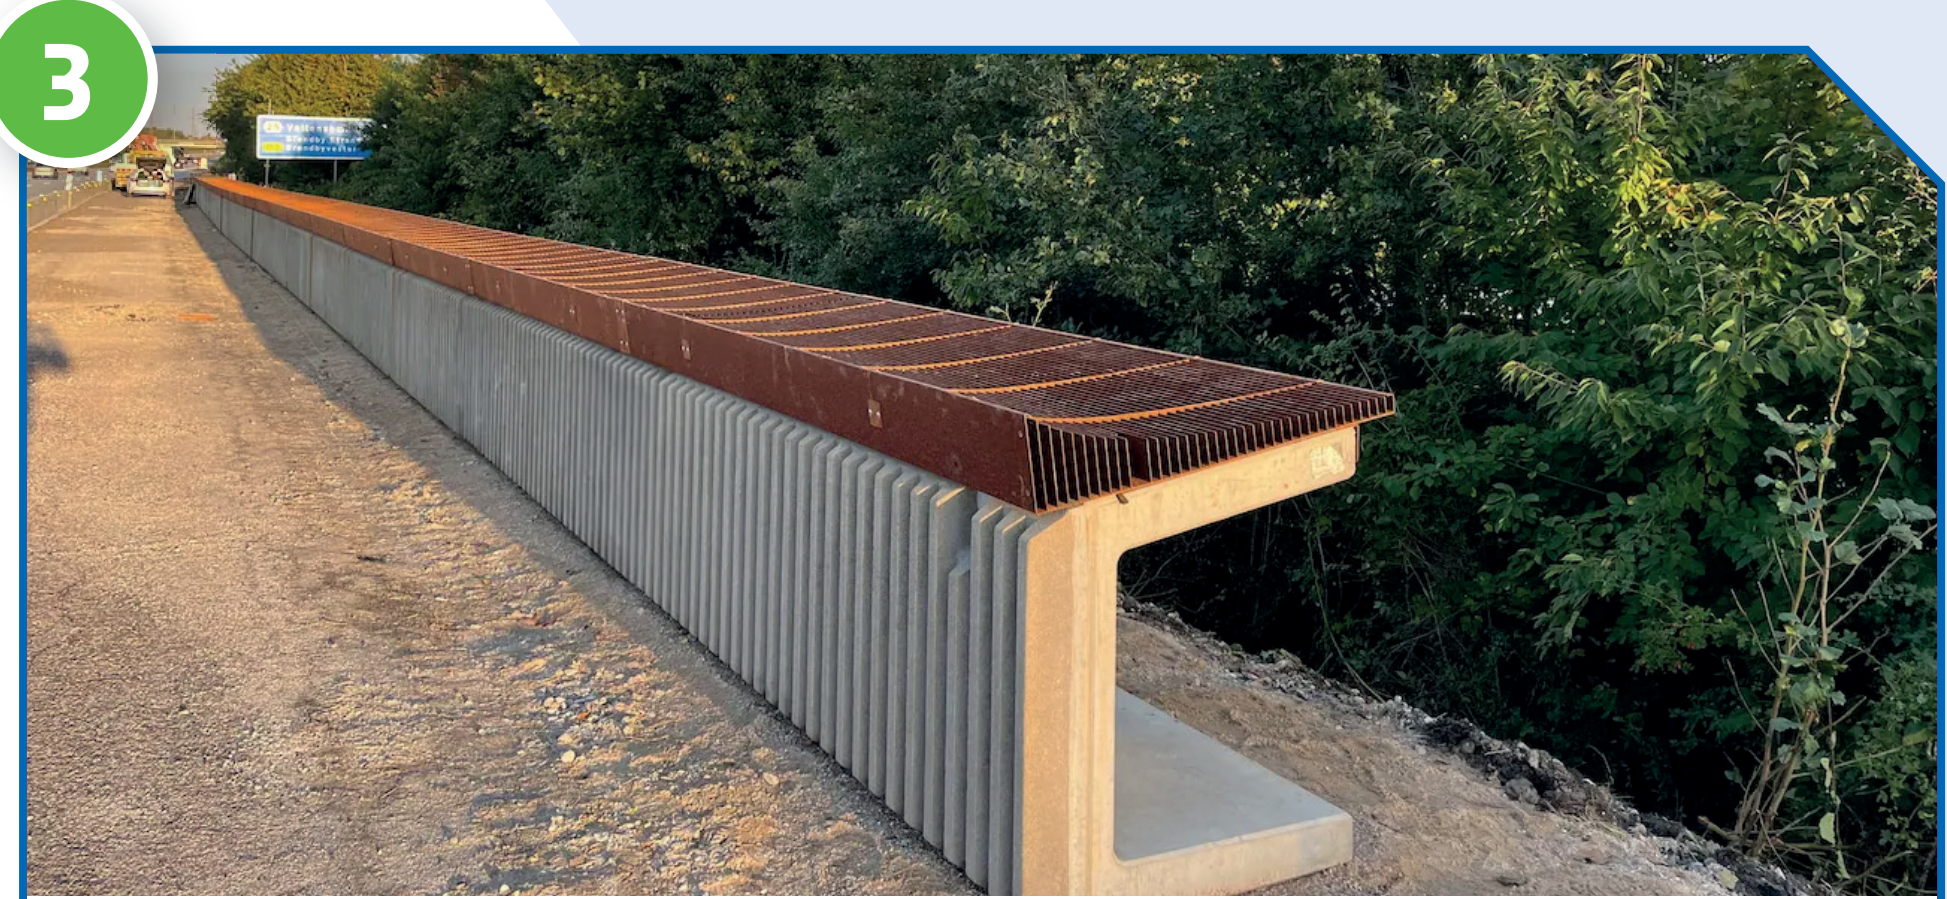

Voorbeeld Whiswall (1 meter hoog)

Schetsontwerp afsluiting Prinses Julianastraat


Uit maatregelenpakket 2024



Schetsontwerp Prinses Julianastraat

Fietsstraat inrichting
dr A.C. van Raaltestraat

Fietsstraat rijbaan versmald

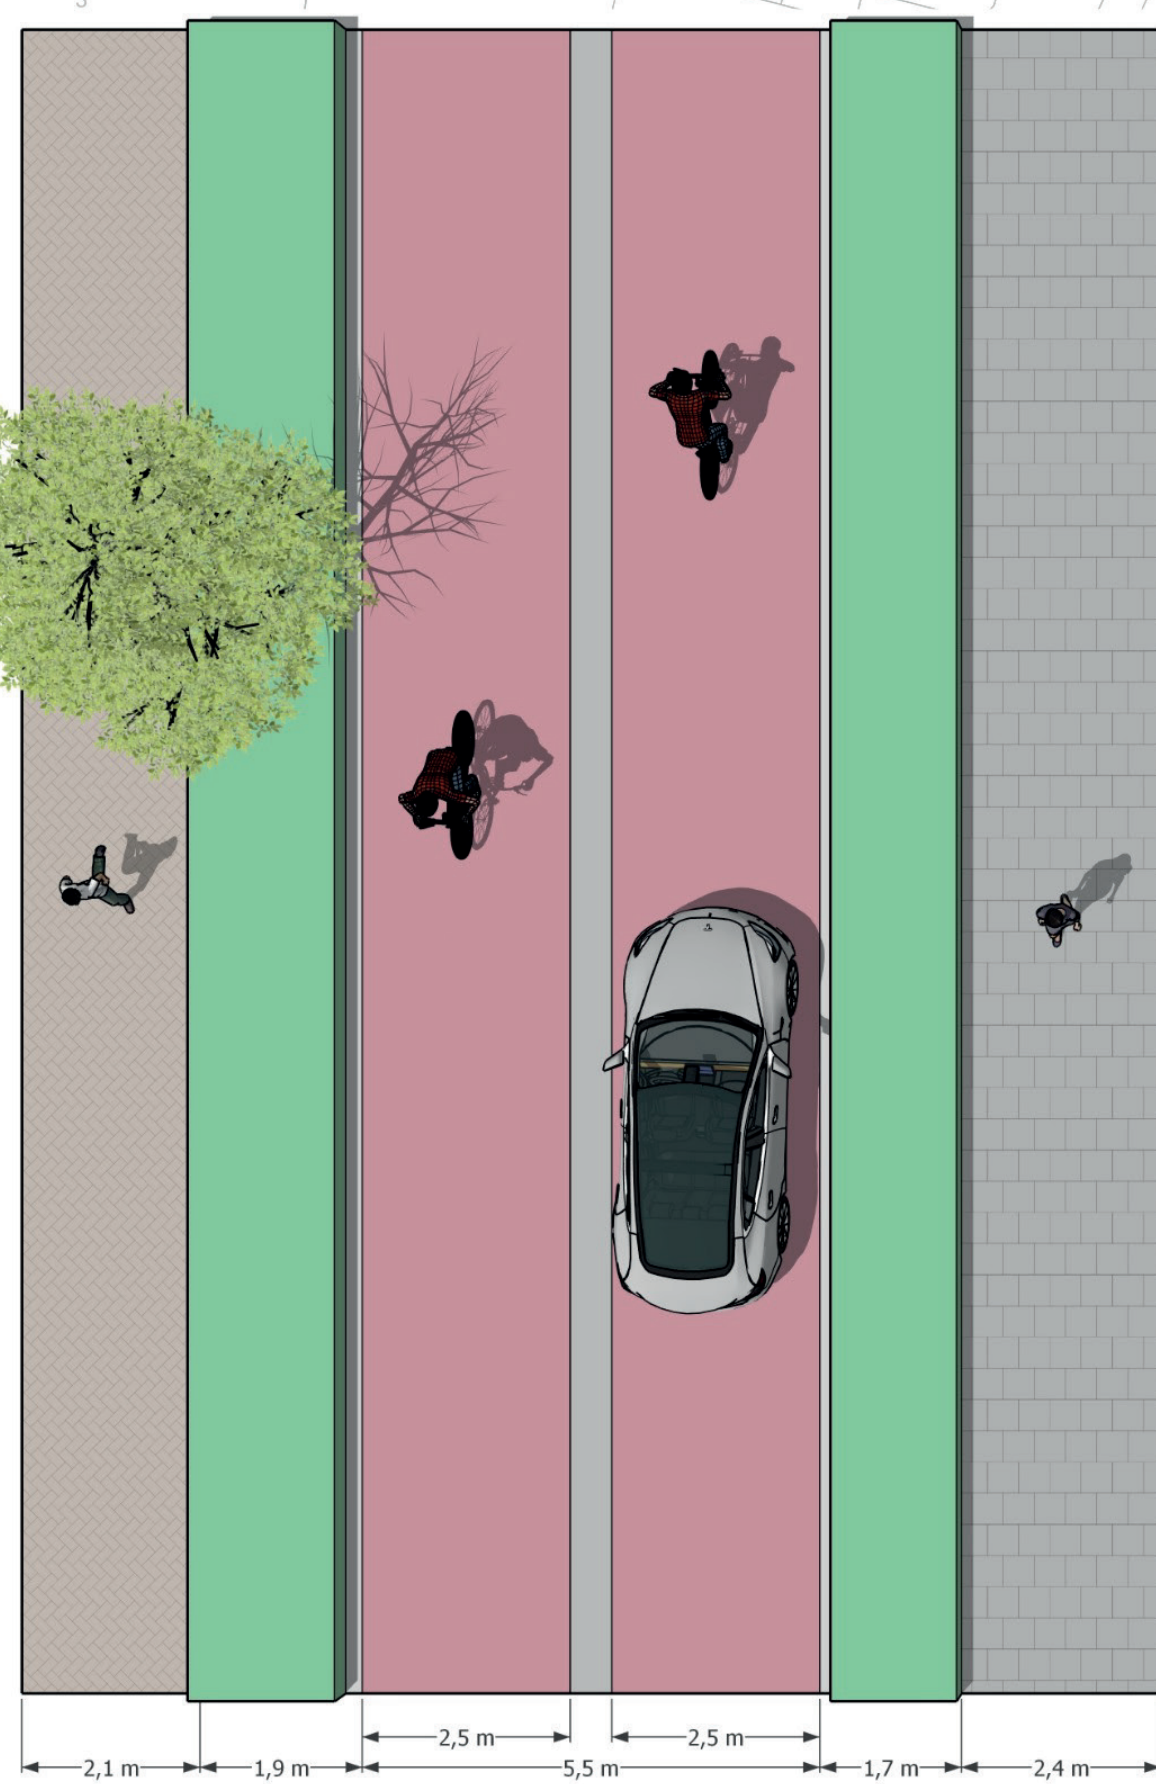

dwarsprofiel



impressie knip

legenda

-  ruimte voor extra groen(vak)
-  bestaand groenvak
-  boom bestaand
-  boom nieuw
-  boom kappen

Verkenning verbinding parkeerterreinen


Markt en Voormars




Voorlopig ontwerp knip op de Vechtkade

Gemeente  Ommen

ter hoogte van parkeerplaats de Markt.

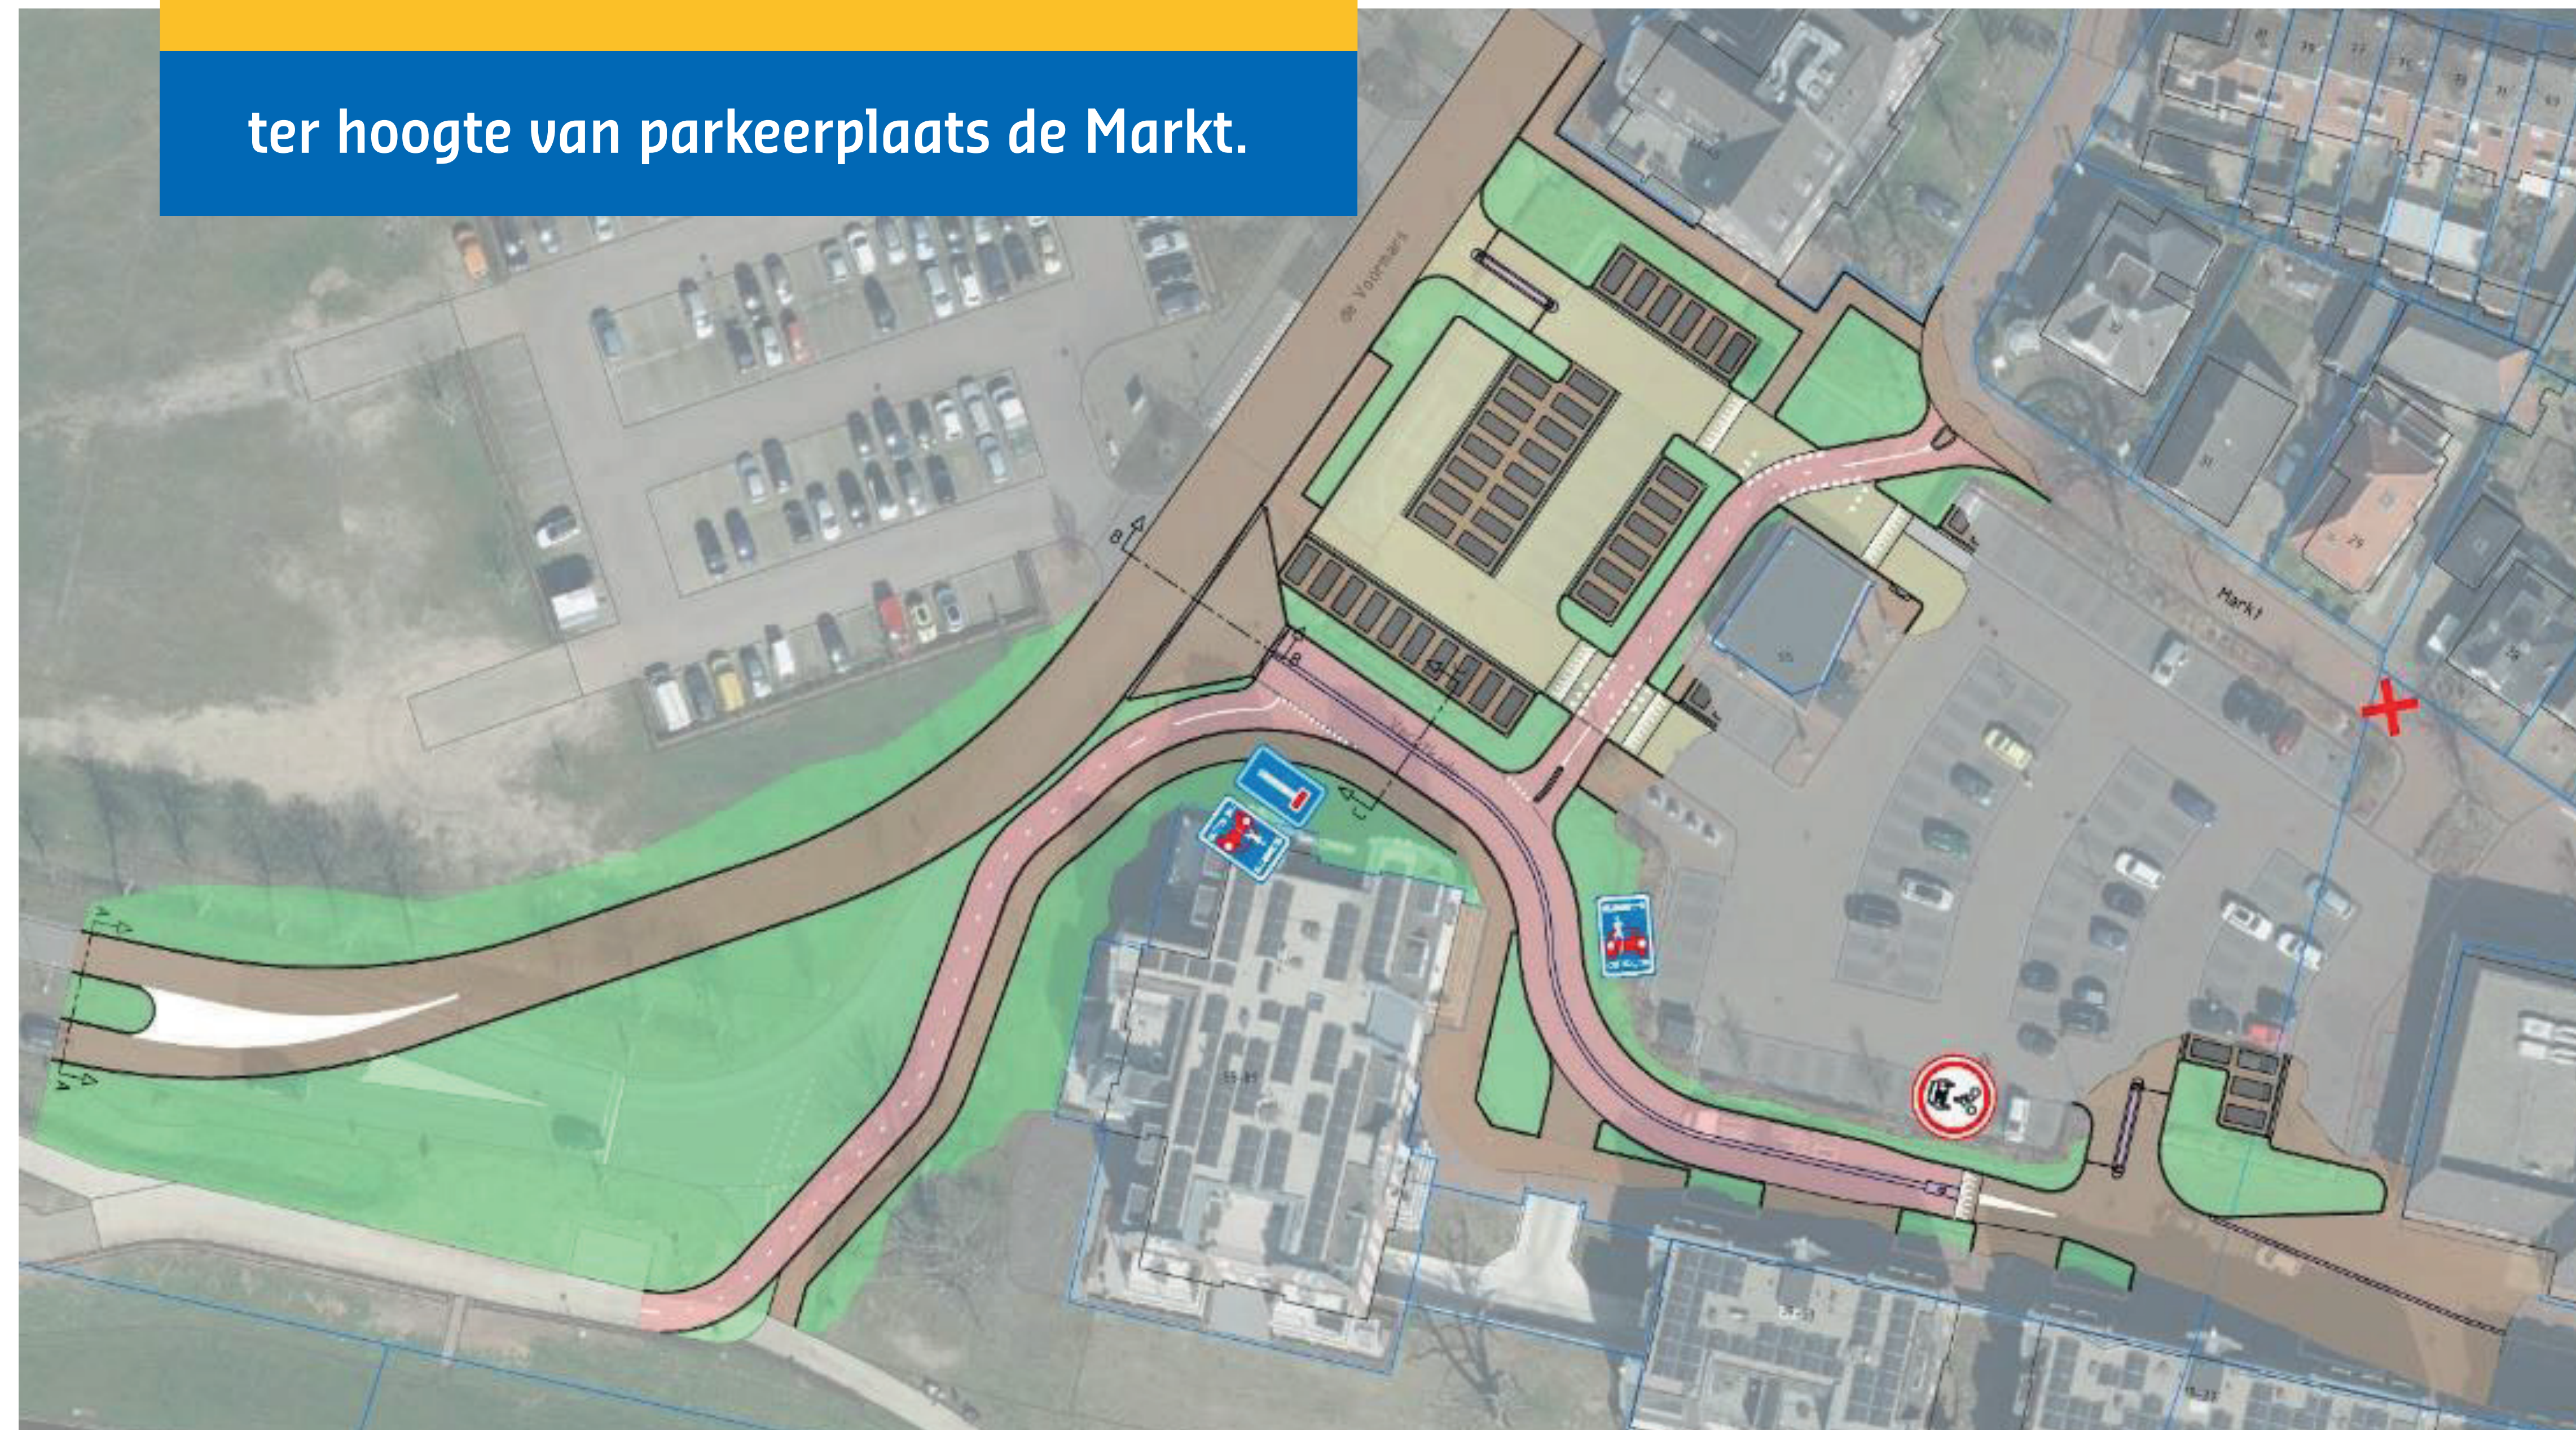

Doorfietsroute Zwolle-Hardenberg

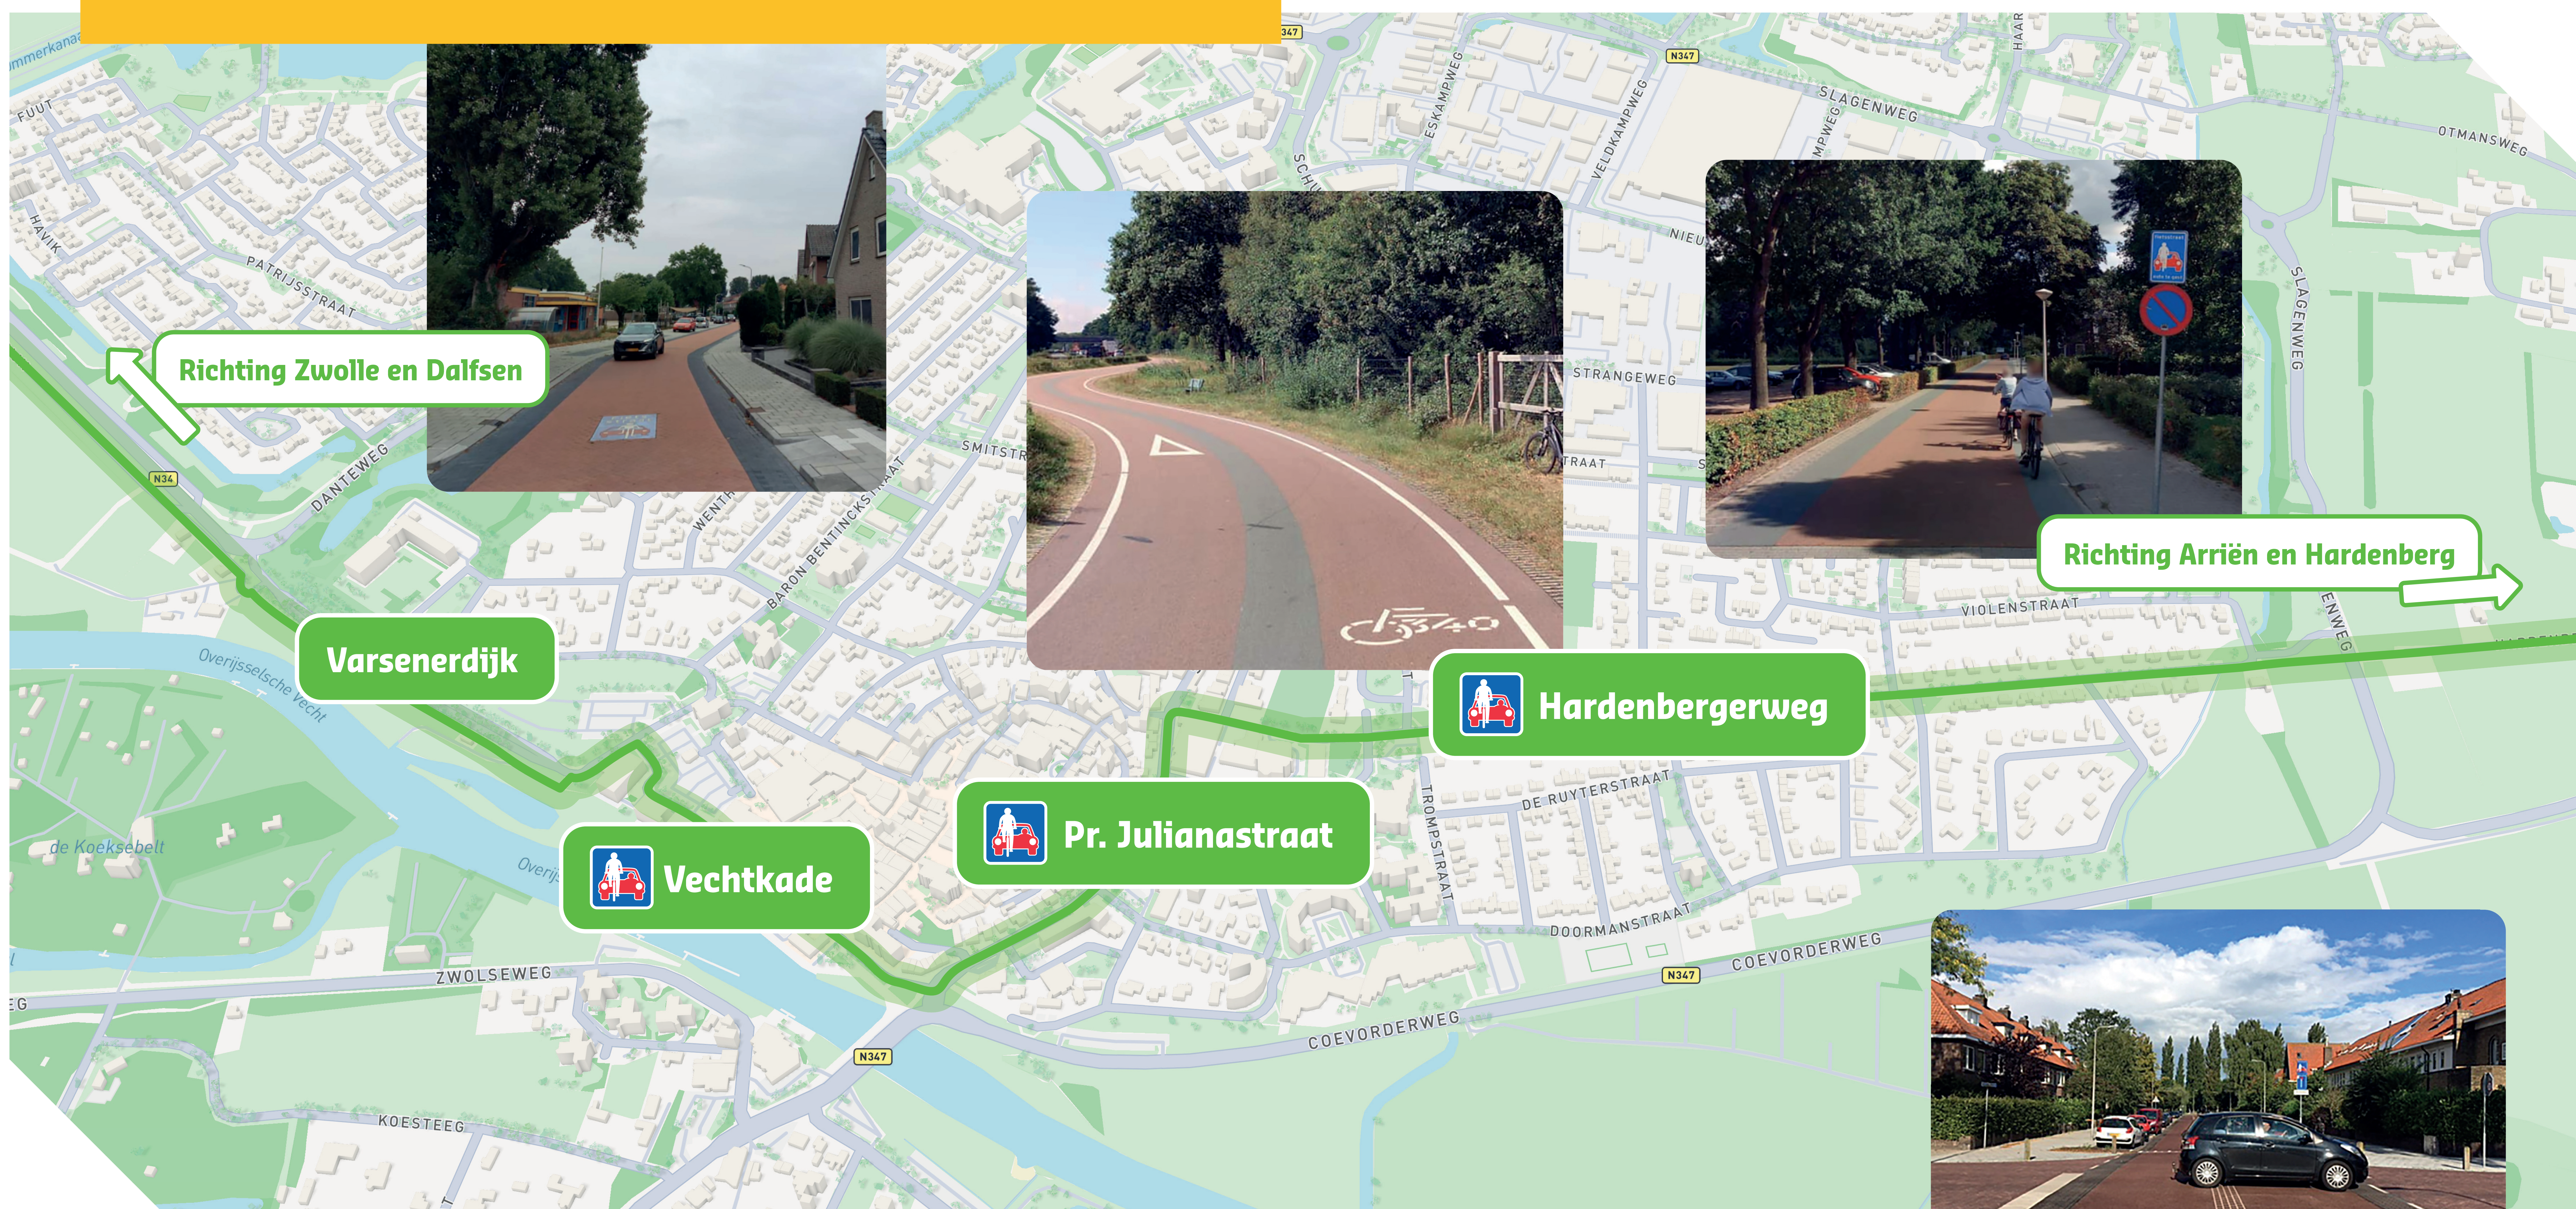

Een nieuwe doorgaande fietsroute in Ommen zorgt voor:



Een duidelijke en veilige doorstroomroute voor fietsers.



Minder autoverkeer in het centrum voor meer ruimte en betere doorstroming.



Een veilig, leefbaar en bereikbaar centrum.



